



SECTOR III : SAN MARCOS – SELVA ALEGRE

KM 23+000 – KM 27+392.36


SECCION TIPICA EN CORTE CERRADO

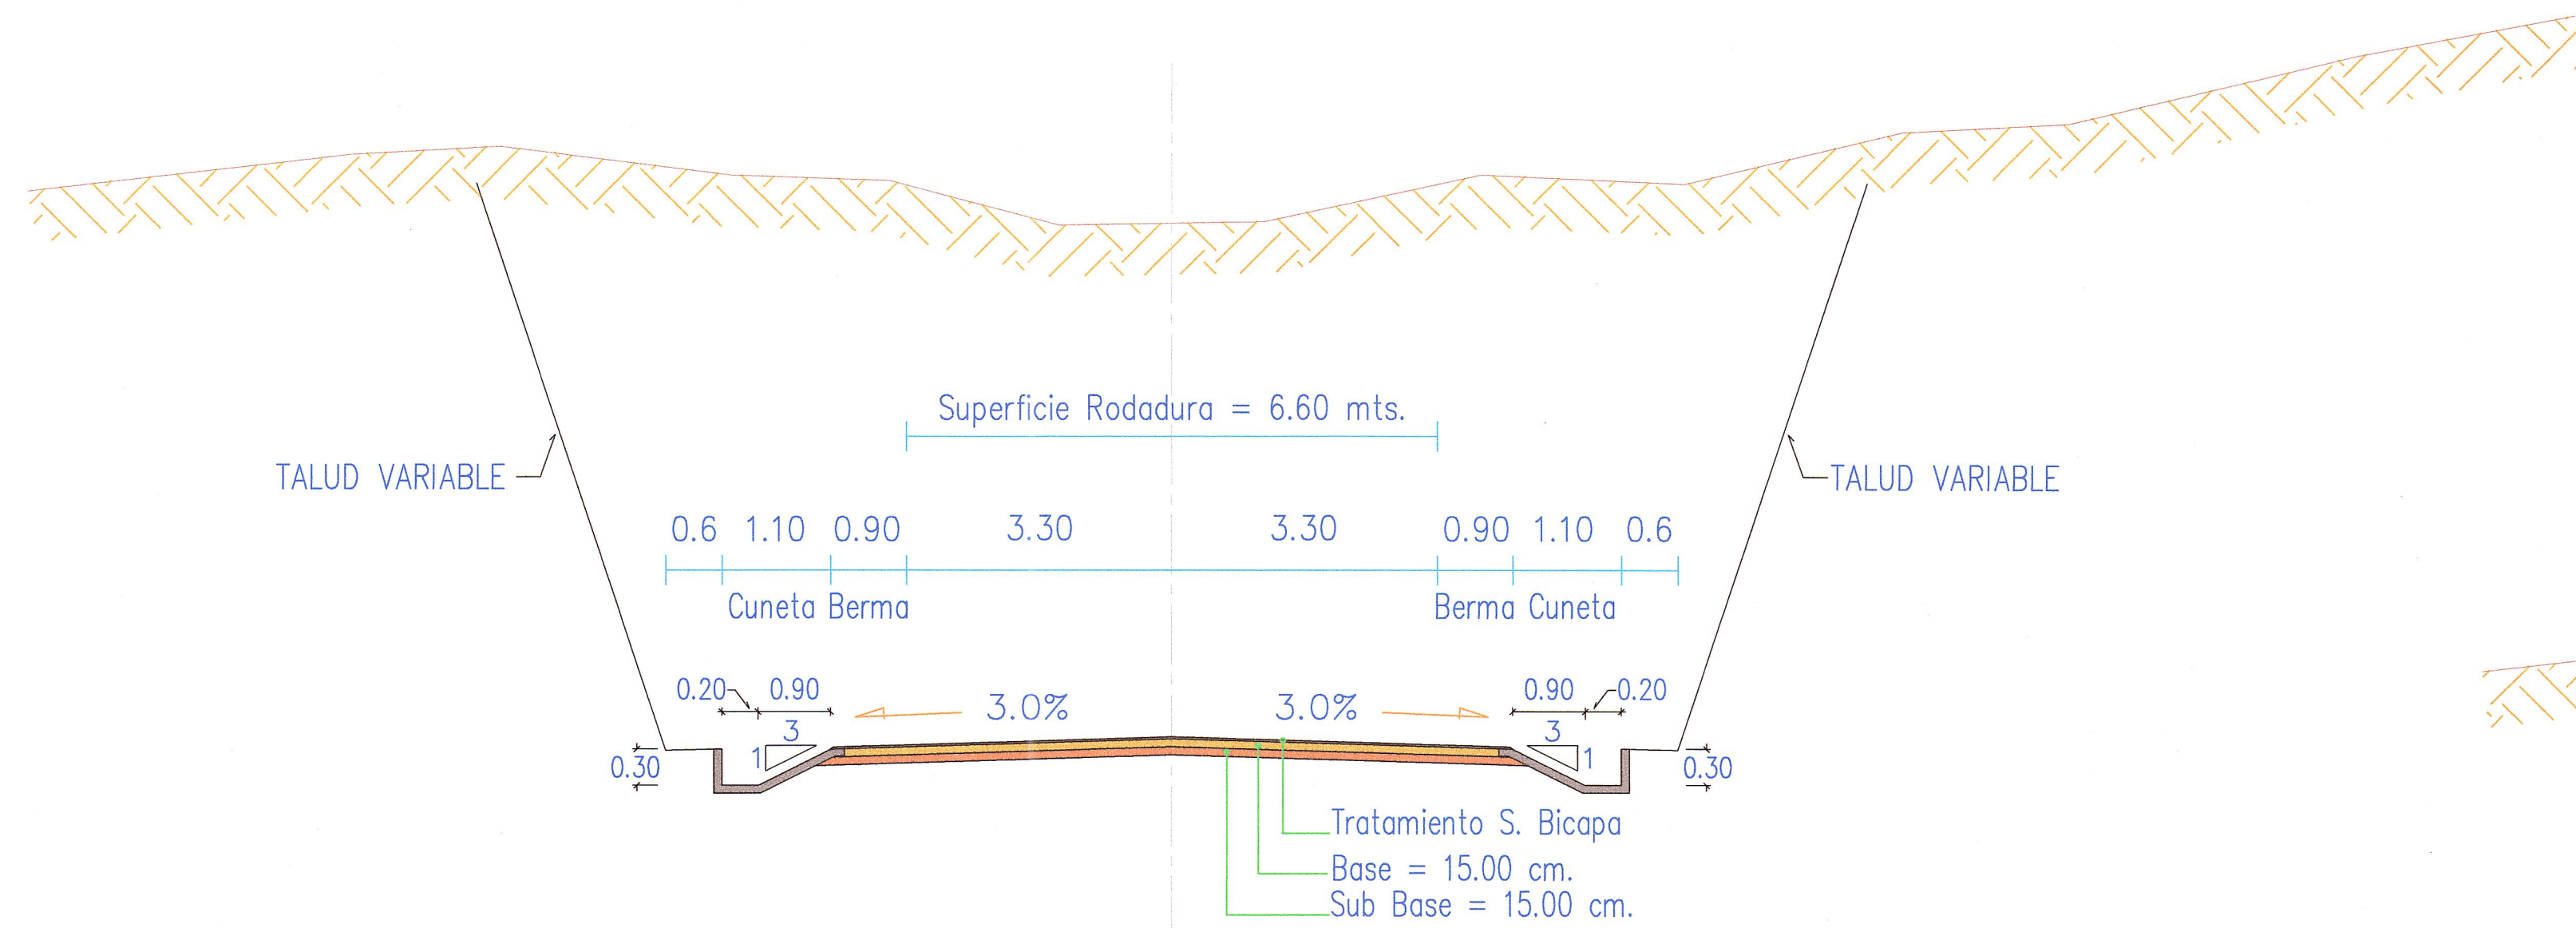


SECCION TIPICA EN RELLENO

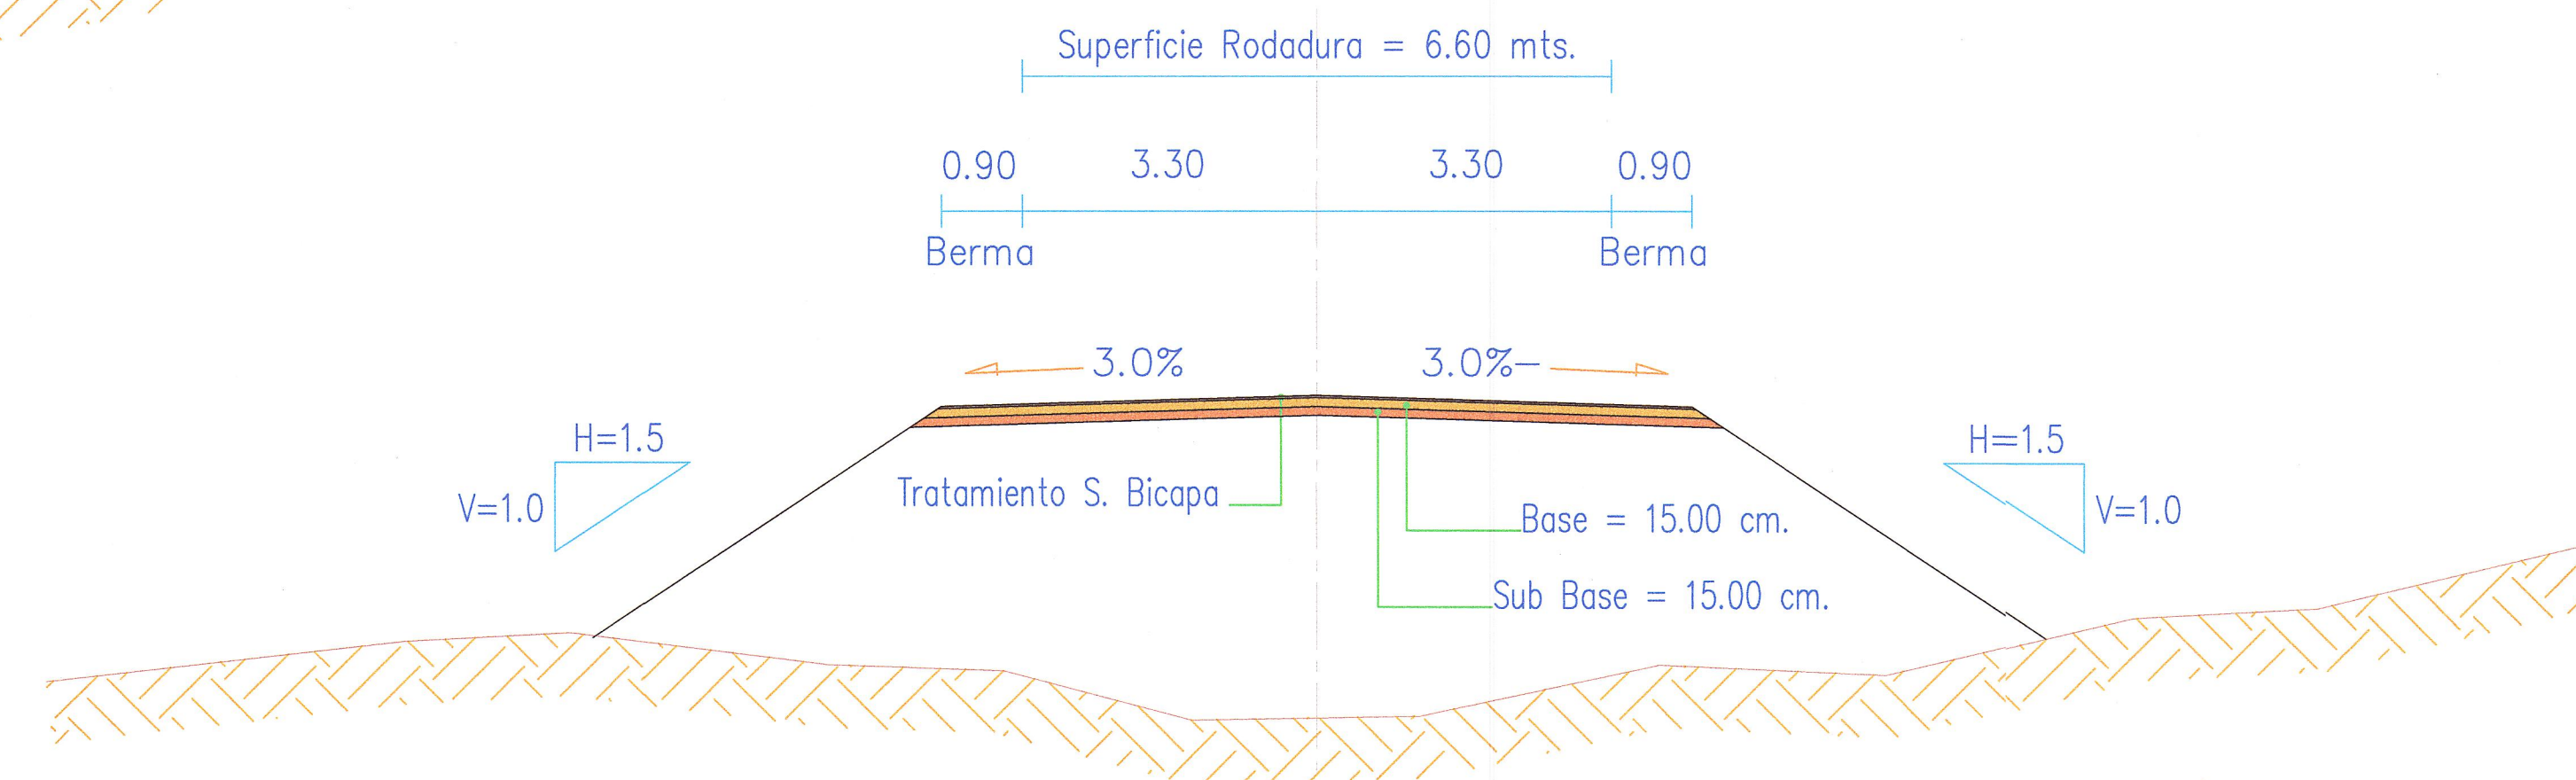

NOTA:
ESPESOR DE TSB DE ACUERDO
AL TAMAÑO PROMEDIO DE LOS
AGREGADOS A UTILIZAR
SEGUN DISEÑO

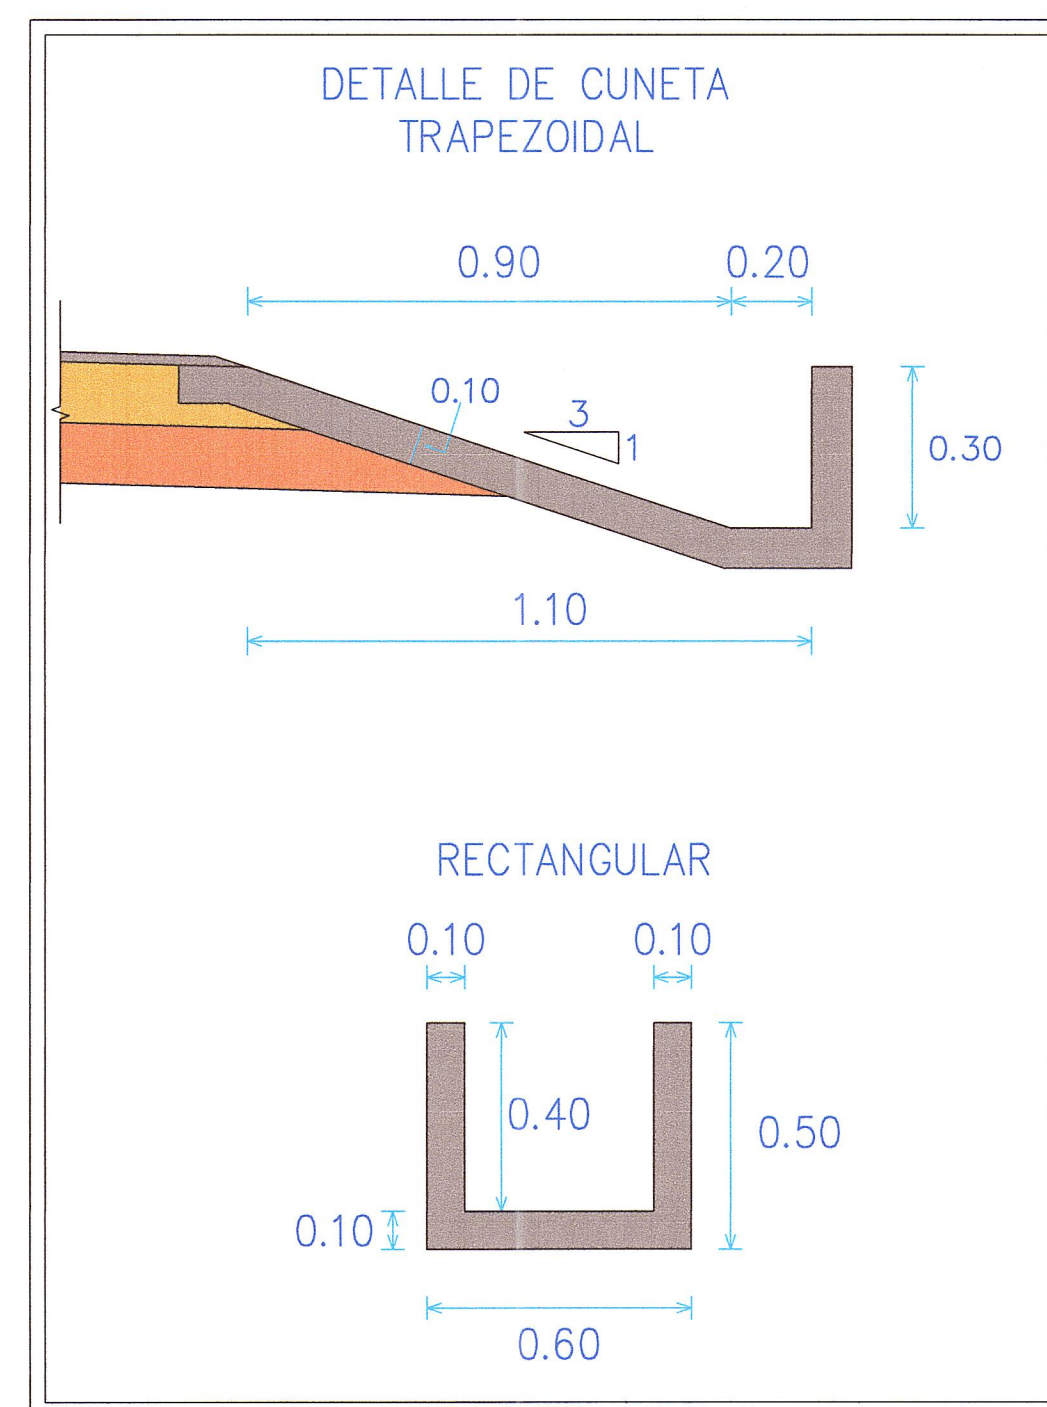

SECCION TIPICA EN MEDIA LADERA

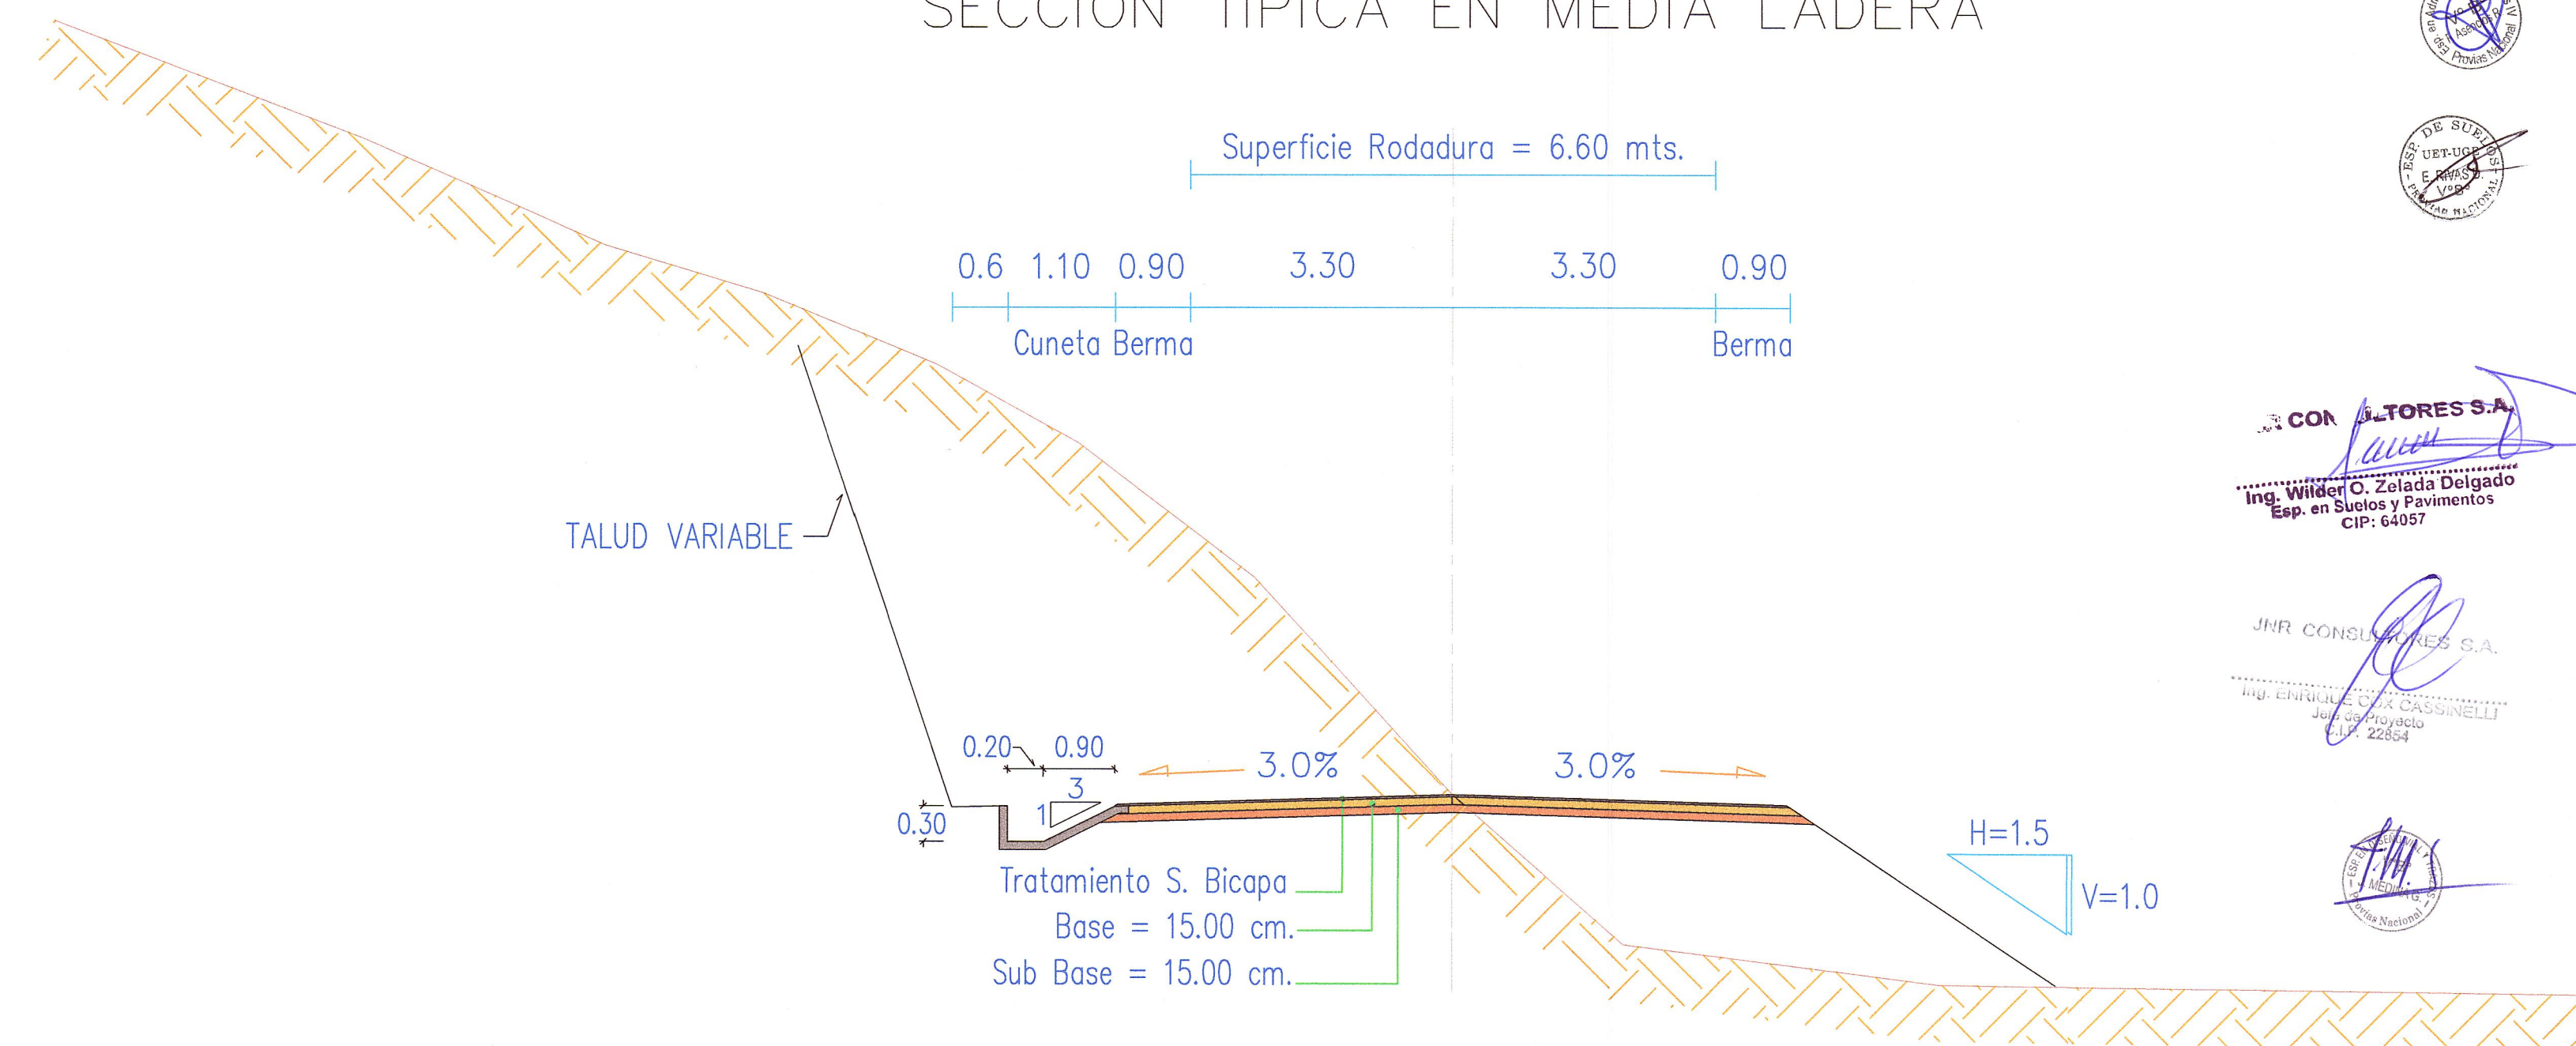

CON ALTOS S.A.
 Ing. Wilder O. Zolada Delgado
 Esp. en Suelos y Pavimentos
 CIP: 64057

 JHR CONSULTORES S.A.
 Ing. Eriberto O. Cassinelli
 Esp. en Suelos y Pavimentos
 CIP: 64057

REVISION:	PROVIAS NACIONAL Ministerio de Transportes y Comunicaciones	CONTRATO DE CONSULTORIA DE OBRA N° 066-2010-MTC/20	TITULO DEL PROYECTO ELABORACION DEL ESTUDIO DE FACTIBILIDAD Y DEFINITIVO DE LA CARRETERA RODRIGUEZ DE MENDOZA - EMPALME RUTA PE-5N (LA CALZADA), TRAMO: SELVA ALEGRE - LA CALZADA	DESIGNACION: SECCION TIPICA DEL PAVIMENTO SECTOR III	JNR CONSULTORES S.A. Calle Roca de Vergallo 153 - Magdalena del Mar Telefono: 462-4440	JEFE PROYECTO: E. COX CASSINELLI	APROBADO: H. CABANILLAS	ESCALA: 1 / 75	PLANO N° STIP 03
						ING. SUELOS Y PAV.: WILDER ZELADA D.	DIBUJO: H. CABANILLAS	FECHA: 06/12	