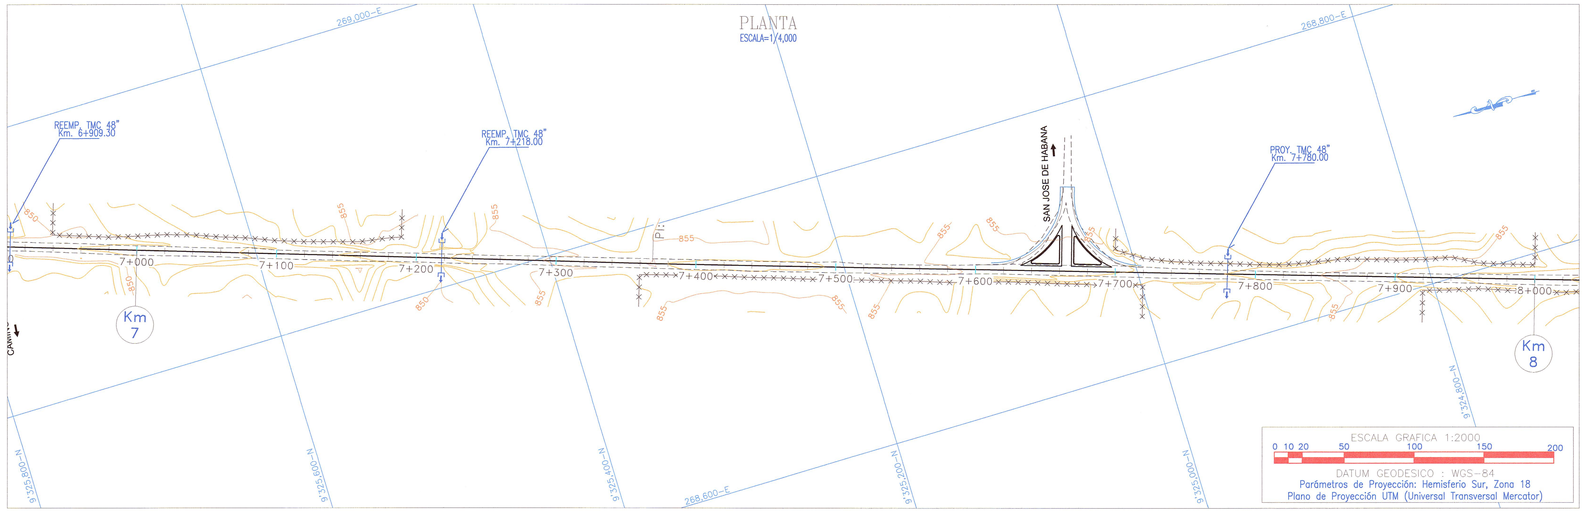

ELEMENTOS DE CURVAS

Nº	SEN	ANGULO			RADIO	T	LC	EX.	SOBRE ANCHO	PERALTE (%)	Le	Ls	P	K	Ltan	S Tan	PC / TS	SC	PI	CS	PT / ST	C00RDENADAS PC		C00RDENADAS SC		C00RDENADAS PI		C00RDENADAS CS		C00RDENADAS PT	
		Grad	Min	Seg																		Norte	Este	Norte	Este	Norte	Este	Norte	Este	Norte	Este
PP-11	I	00	29	43.79	Quiebre														07+369.02							9,325,330.510	268,773.521				

BM-7.0
851.583
Km.07+009, Lado Der a 10.00m.
Sobre Hito de Concreto

BM-7.5
855.561
Km.07+513, Lado Izq a 12.20m.
Sobre Hito de Concreto

BM-8.0
857.267
Km.08+007, Lado Der a 7.40m.
Sobre Hito de Concreto

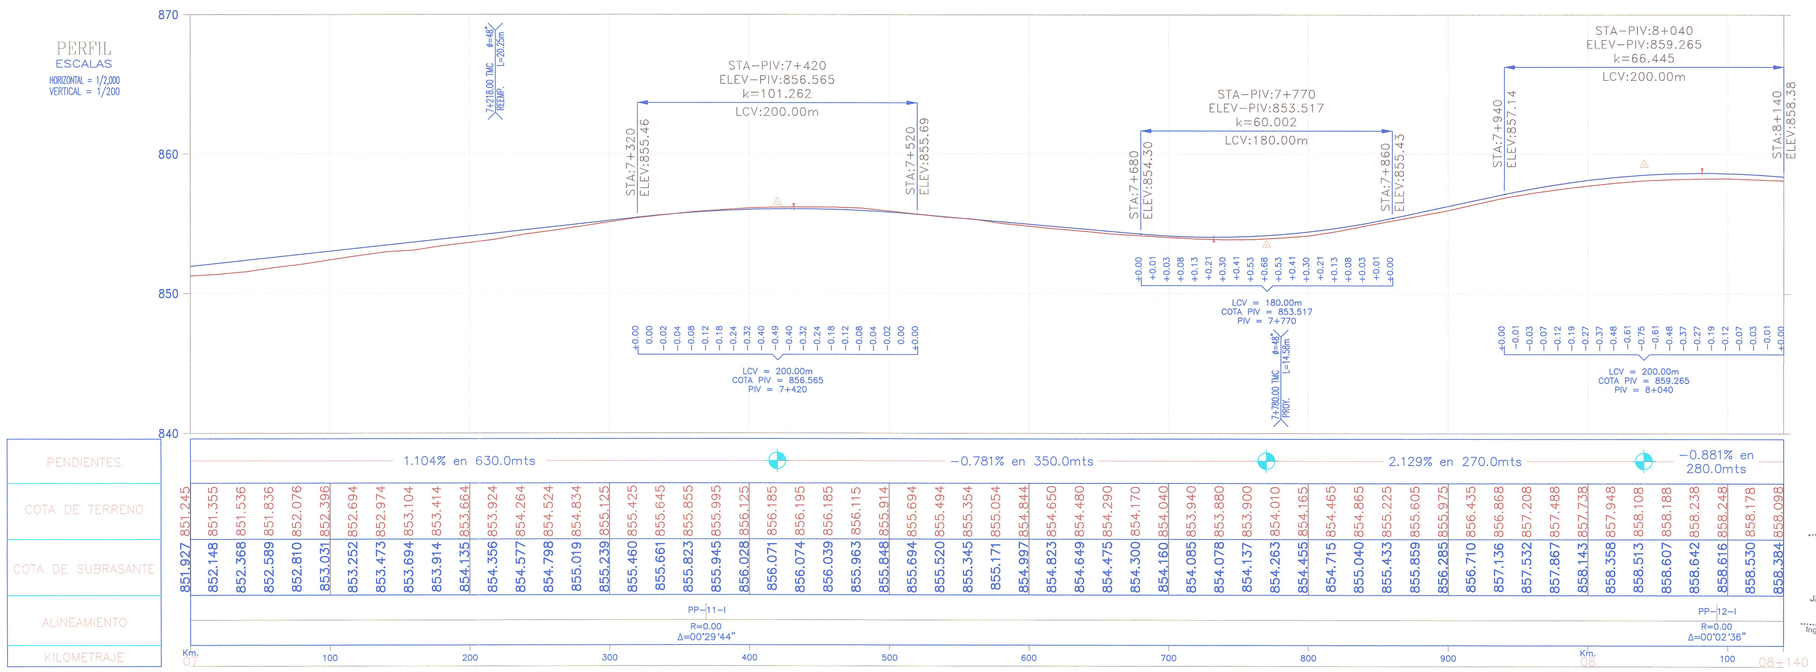

LEYENDA :

- PROYC. TIPO DIMEN / (E) o (P) LONGITUD — ALCANTARILLA EXISTENTE (E) O PROYECTADA (P)
- I-5,6,7,18 — SEÑALES INFORMATIVAS
- I-1151 — POSTES KILOMETRICOS
- R-30 — SEÑALES REGLAMENTARIAS
- P-2A — SEÑALES PREVENTIVAS
- C(E) o (P) = — CUNETA EXISTENTE (E) O PROYECTADA (P)
- GV — GUARDAVIA
- EJE PROYECTADO
- BORDE PROYECTADO
- CARRIL DE ASCENSO
- EJE ACCESOS
- BORDE ACCESOS
- BORDE CARRETERA EXISTENTE
- CERCO
- TAT — TORRE ALTA TENSION
- PL — POSTE DE LUZ
- BZ — BUZON
- SÑ — SEÑAL

JNR CONSULTORES S.A.
Ing. Angel M. Choque León
Topografía, Trazo y Diseño
CIP 89797

JNR CONSULTORES S.A.
Ing. ENRIQUE COX CASSINELLI
Jefe de Proyecto
C.I.P. 23654

REVISIÓN:							
MTC Ministerio de Transportes y Comunicaciones — PROVIAS NACIONAL	CONTRATO DE CONSULTORIA DE OBRA N° 066-2010-MTC/20	TITULO DEL PROYECTO: ELABORACION DEL ESTUDIO DE FACTIBILIDAD Y DEFINITIVO DE LA CARRETERA RODRIGUEZ DE MENDOZA - EMPALME RUTA PE-5N (LA CALZADA), TRAMO: SELVA ALEGRE - LA CALZADA	DESIGNACION : PLANTA Y PERFIL LONGITUDINAL Km. 07+000 Km. 08+140	JNR CONSULTORES S.A. Calle Roca de Vergallo 153 - Magdalena del Mar Telefono: 462-4440	JEFE PROYECTO : E. COX CASSINELLI / ING. TRAZO : A. CHOQUE LEON	APROBADO : / DIBUJO : H. CABANILLAS	ESCALA : INDICADA / FECHA : 06/12	PLANO N° PL 08