



SECCIONES RAMAL "C"
ESCALA=1/200

033

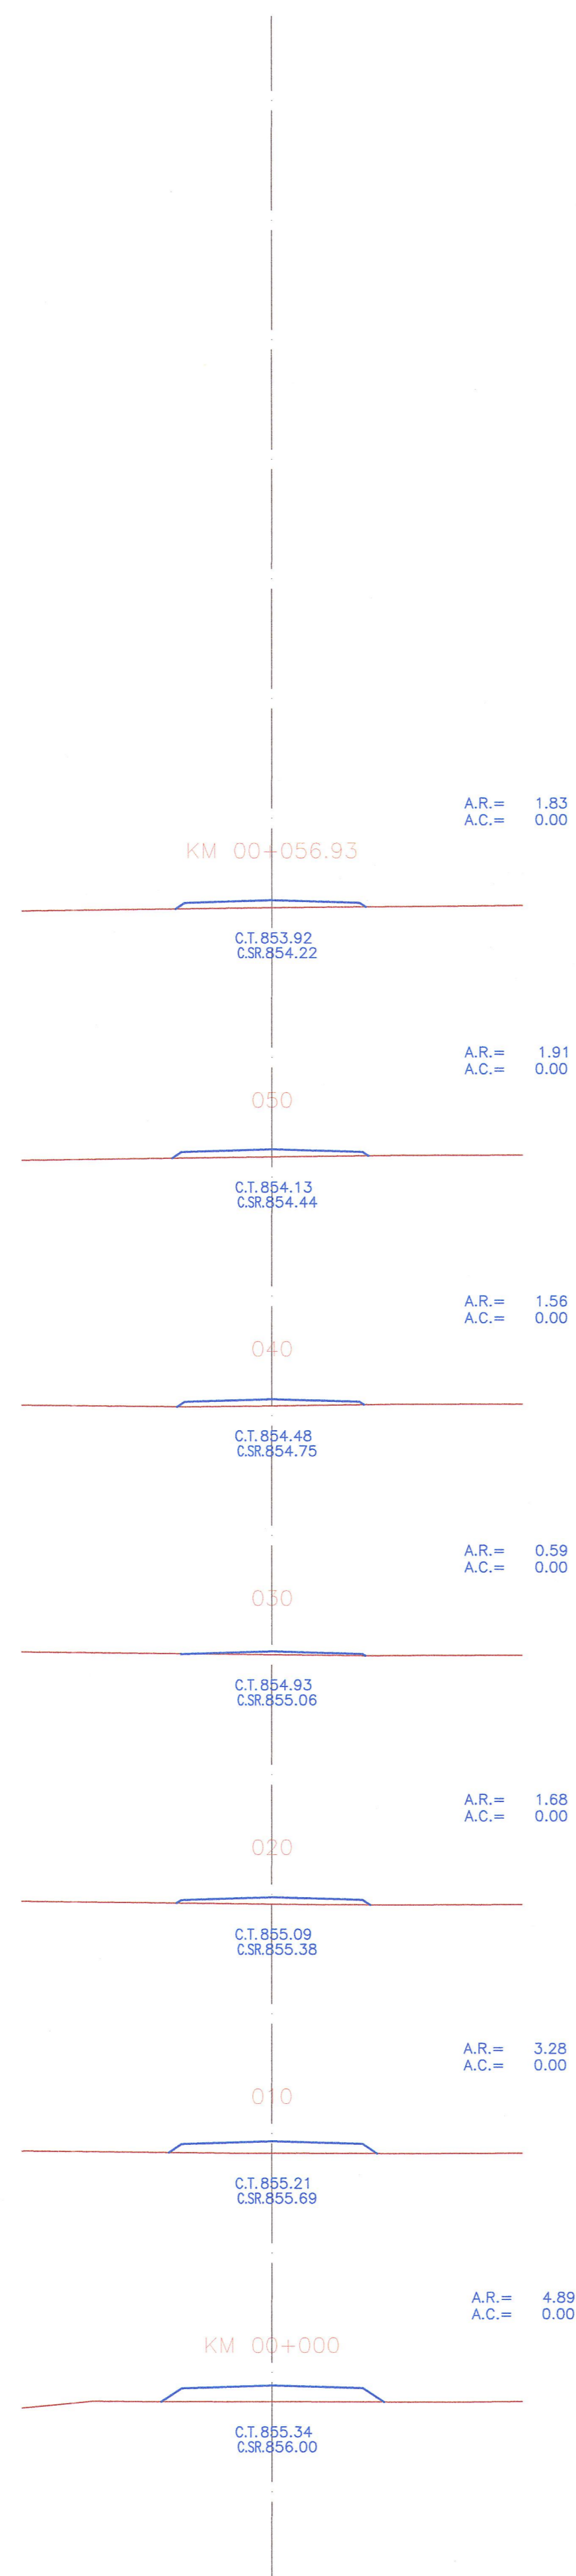

PERFIL RAMAL "C"
ESCALA H=1/2000
ESCALA V=1/200

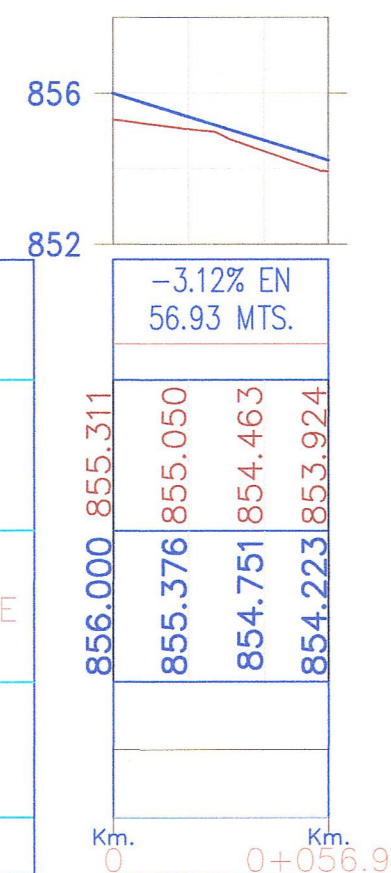

PENDIENTES	-3.12% EN 56.93 MTS.
COTA DE TERRENO	856.000, 855.311, 855.376, 855.050, 854.751, 854.463, 854.223, 853.924
COTA DE SUBRASANTE	856.000, 855.311, 855.376, 855.050, 854.751, 854.463, 854.223, 853.924
ALINEAMIENTO	
KILOMETRAJE	Km. 0 Km. 0+056.93

REVISIÓN:	



CONTRATO DE CONSULTORIA DE OBRA
N° 066-2010-MTC/20

TITULO DEL PROYECTO
ELABORACION DEL ESTUDIO DE FACTIBILIDAD Y DEFINITIVO DE LA CARRETERA
RODRIGUEZ DE MENDOZA - EMPALME RUTA PE-5N (LA CALZADA), TRAMO: SELVA ALEGRE - LA CALZADA

DESIGNACION :
PERFIL Y SECCIONES - ACCESOS
Km. 07+600 Km. 07+720



JNR CONSULTORES S.A.
Calle Roca de Vergallo 153 - Magdalena del Mar
Teléfono: 462-4440

JEFE PROYECTO : E. COX CASSINELLI	APROBADO : A. CHOQUE LEON	ESCALA : INDICADA	PLANO N° PL
ING. TRAZO : H. CABANILLAS	DIBUJO : H. CABANILLAS	FECHA : 06/12	OBC



JNR CONSULTORES S.A.
ING. ENRIQUE N. ENRIQUE LEON
Topografía, Urbanismo y Saneamiento
C.P. 22854

JNR CONSULTORES S.A.
ING. ENRIQUE COX CASSINELLI
C.P. 22854