
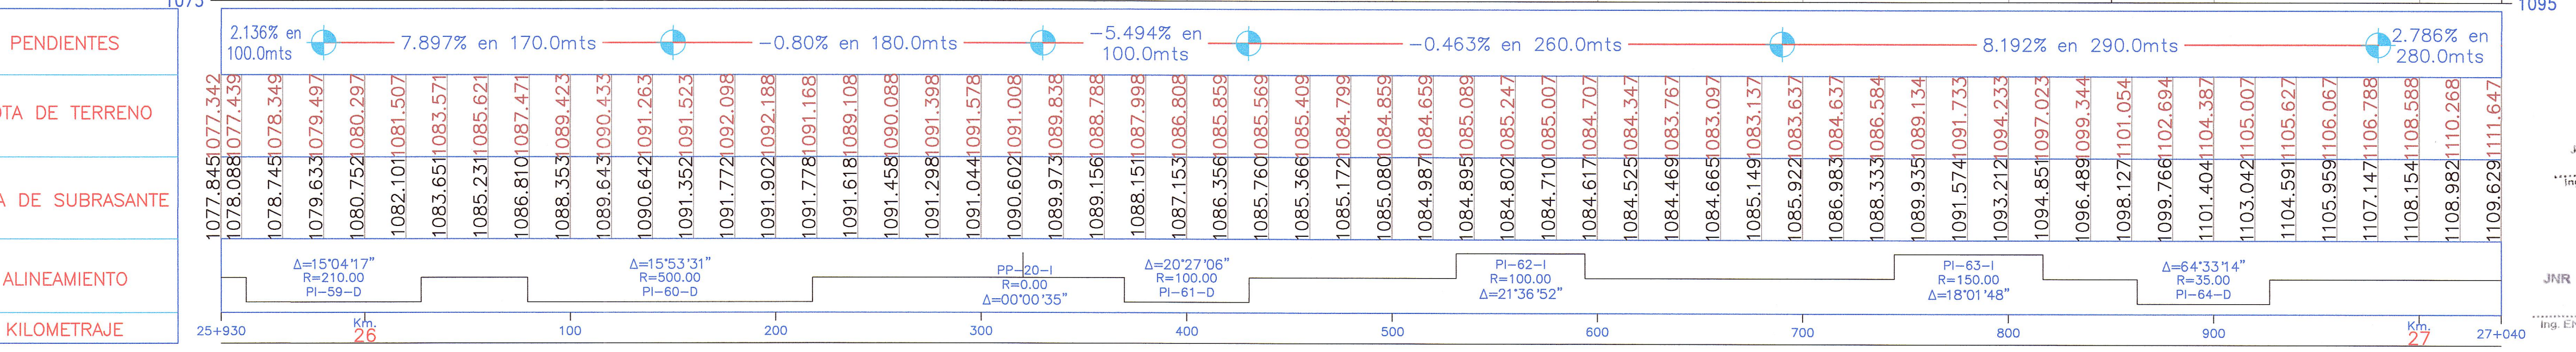


ELEMENTOS DE CURVAS

Nº	SEN	ANGULO			RADIO	T	LC	EX.	SOBRE ANCHO	PERALTE (%)	Le	Ls	P	k	LTan	STan	PC / TS	SC	PI	CS	PT / ST	COORDENADAS PC/TS		COORDENADAS SC		COORDENADAS PI		COORDENADAS CS		COORDENADAS PT/ST	
		Grad	Min	Seg																		Norte	Este	Norte	Este	Norte	Este	Norte	Este	Norte	Este
PI-59	D	15	04	17	210.00	12.635	25.239	0.380	0.500	4.000	30.000	30.000	0.179	14.997	20.005	10.005	25+942.204	25+972.204	25+985.01	25+997.444	26+027.444	9,310,265.894	262,976.512	9,310,251.800	262,950.036	9,310,244.888	262,939.220	9,310,242.410	262,926.625	9,310,234.301	262,897.749
PI-60	D	15	53	31	500.00	69.790	138.684	4.847	0.300	3.000							26+079.294		26+149.08	26+217.979	9,310,221.475	262,847.509			9,310,204.212	262,779.888			9,310,206.125	262,710.124	
PP-20	I	00	00	35	Quiebre														26+320.44						9,310,208.934	262,607.701					
PI-61	D	20	27	06	100.00	5.353	10.695	0.143	0.900	6.500	25.000	25.000	0.260	12.493	16.680	8.346	26+369.762	26+394.762	26+400.34	26+405.457	26+430.457	9,310,210.278	262,598.398	9,310,211.998	262,533.474	9,310,211.111	262,527.829	9,310,214.182	262,523.010	9,310,222.573	262,499.478
PI-62	I	21	36	52	100.00	6.371	12.724	0.203	0.900	6.500	25.000	25.000	0.260	12.493	16.680	8.346	26+531.332	26+556.332	26+562.96	26+569.057	26+594.057	9,310,260.383	262,405.957	9,310,268.774	262,382.426	9,310,272.239	262,376.631	9,310,271.245	262,369.953	9,310,272.459	262,344.999
PI-63	I	18	01	48	150.00	11.122	22.203	0.412	0.700	5.500	25.000	25.000	0.174	12.497	16.673	8.339	26+744.645	26+769.645	26+780.97	26+791.847	26+816.847	9,310,273.506	262,194.415	9,310,272.986	262,169.428	9,310,273.759	262,158.093	9,310,269.663	262,147.496	9,310,262.757	262,123.477
PI-64	D	64	33	14	35.00	7.321	14.434	0.757	1.800	8.000	25.000	25.000	0.741	12.447	16.779	8.436	26+862.799	26+887.799	26+897.82	26+902.232	26+927.232	9,310,248.839	262,079.684	9,310,244.173	262,055.267	9,310,238.231	262,046.308	9,310,247.797	262,041.401	9,310,263.811	262,022.389

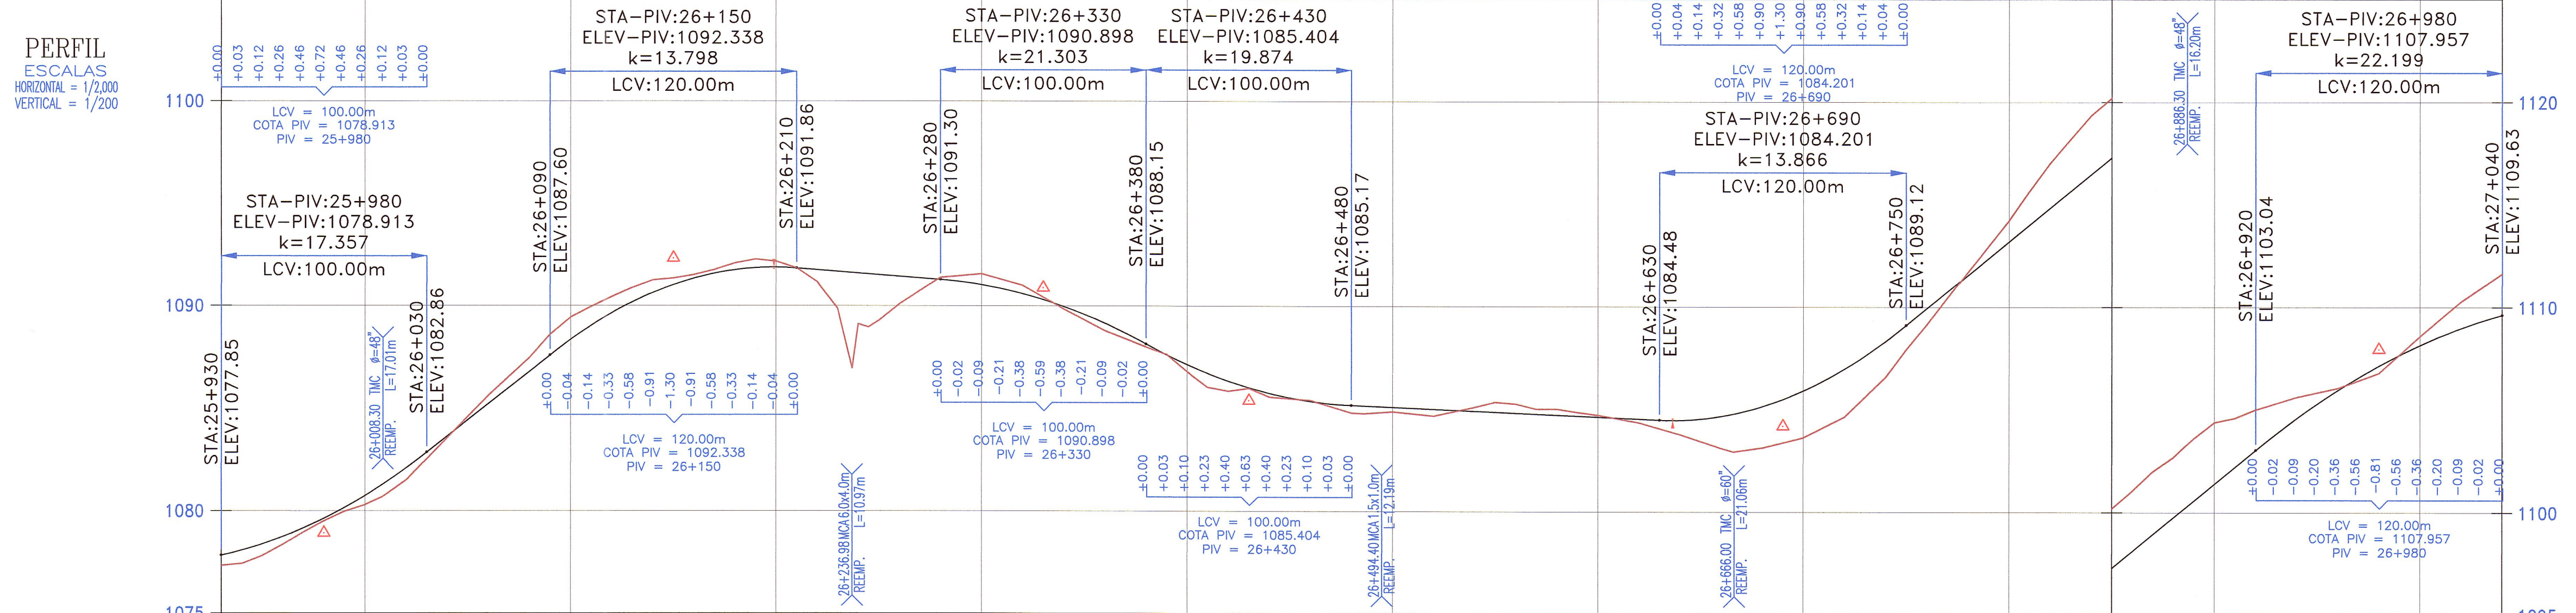

LEYENDA :

- ALCANTARILLA EXISTENTE (E) O PROYECTADA (P)
- SEÑALES INFORMATIVAS
- POSTES KILOMETRICOS
- SEÑALES REGLAMENTARIAS
- SEÑALES PREVENTIVAS
- CUNETA EXISTENTE (E) O PROYECTADA (P)
- GUARDAVIA
- EJE PROYECTADO
- BORDE PROYECTADO
- CARRIL DE ASCENSO
- EJE ACCESOS
- BORDE ACCESOS
- BORDE CARRETERA EXISTENTE
- CERCO
- TORRE ALTA TENSION
- POSTE DE LUZ
- BUZON
- SEÑAL