


REVISIÓN:

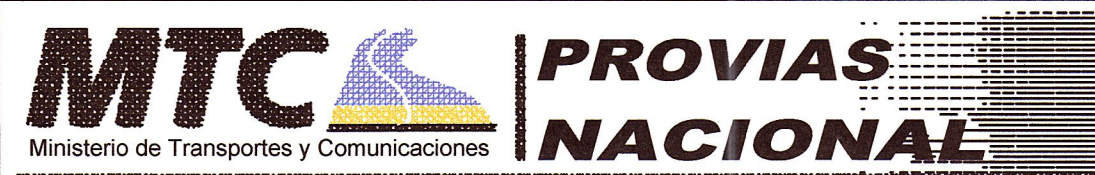

CONTRATO DE CONSULTORIA DE OBRA
N° 066-2010-MTC/20

TÍTULO DEL PROYECTO
ELABORACION DEL ESTUDIO DE FACTIBILIDAD Y DEFINITIVO DE LA CARRETERA
RODRIGUEZ DE MENDOZA - EMPALME RUTA PE-5N (CALZADA)
TRAMO: SELVA ALEGRE - EMPALME RUTA PE-5N (CALZADA)

DESIGNACION :
SECCIONES TRANSVERSALES
KM. 15+610 KM. 16+060



JEFE PROYECTO : E. COX CASSINELLI	APROBADO : ING. TRAZO : A. CHOQUE LEON	ESCALA : 1/200	PLANO N° ST 23
DIBUJO : H. CABANILLAS	FECHA : 06/12	ING. ENRIQUE COX CASSINELLI Ingeniero en Topografía C.U.P. 22654	

