

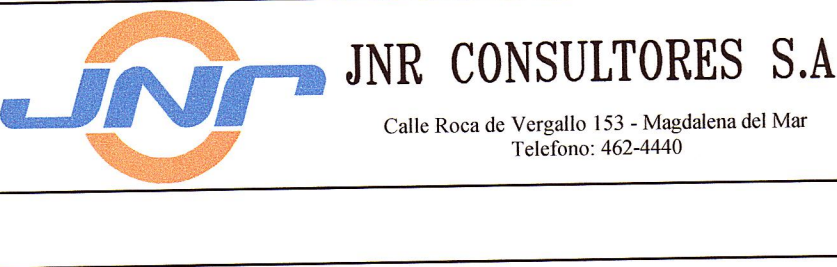
REVISIÓN:





CONTRATO DE CONSULTORIA DE OBRA  
N° 066-2010-MTC/20

TITULO DEL PROYECTO  
ELABORACION DEL ESTUDIO DE FACTIBILIDAD Y DEFINITIVO DE LA CARRETERA  
RODRIGUEZ DE MENDOZA - EMPALME RUTA PE-5N (CALZADA)  
TRAMO: SELVA ALEGRE - EMPALME RUTA PE-5N (CALZADA)

DESIGNACION :  
SECCIONES TRANSVERSALES  
KM. 19+040 KM. 19+580



JEFE PROYECTO : E. COX CASSINELLI	APROBADO :	ESCALA : 1/200	PLANO N° ST
ING. TIRAZO :	DIBUJO : H. CABANILLAS	FECHA : 06/12	29
A. CHOQUE LEON			

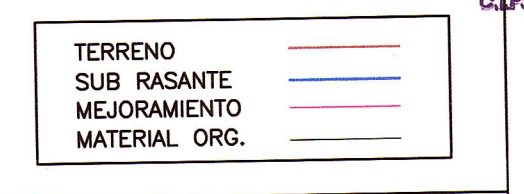

JNR CONSULTORES S.A.  
Ing. Enrique Cox Cassinelli  
Topografo, Ingeniero en Geomacia  
C.R. 2008