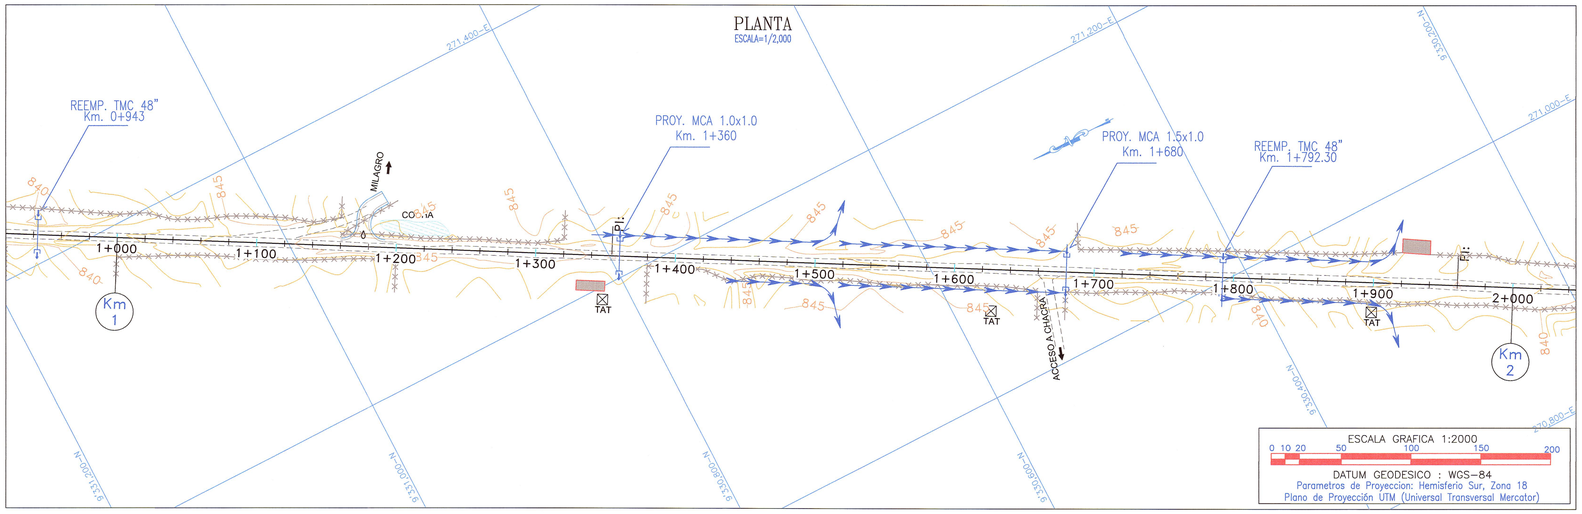

ELEMENTOS DE CURVAS

Nº	SEN	ANGULO			RADIO	T	LC	EX.	PC / TS	SC	PI	CS	PT / ST	C00RDENADAS PC/TS		C00RDENADAS SC		C00RDENADAS PI		C00RDENADAS CS		C00RDENADAS PT/ST	
		Grad	Min	Seg										Norte	Este	Norte	Este	Norte	Este	Norte	Este	Norte	Este
PP-02	I	00	09	53.96	Quiebre						01+354.53							9,330,798.400	271,216.754				
PP-03	D	00	07	58.57	Quiebre						01+960.03							9,330,270.453	270,920.258				

BM-1.0
842.223
Km.01+000, Lado Der a 13.40m.
Sobre Hito de Concreto

BM-1.5
844.294
Km.01+506, Lado Der a 10.00m.
Sobre Hito de Concreto

BM-2.0
840.066
Km.02+027, Lado Der a 8.50m.
Sobre Hito de Concreto

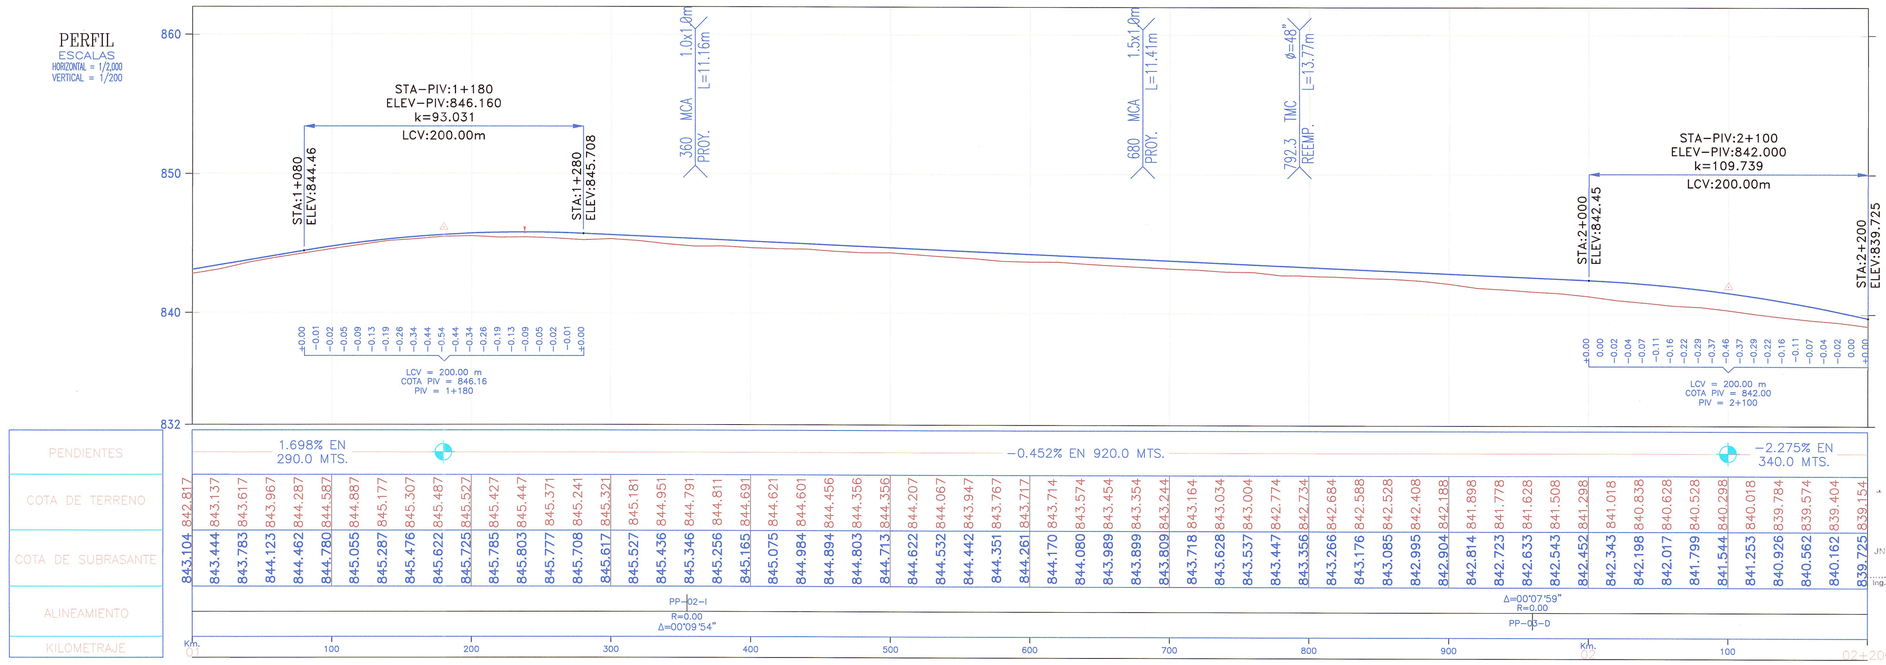

LEYENDA :

- ALCANTARILLA EXISTENTE (E) O PROYECTADA (P) — PROG. / TIPO / DIMEN. (E) o (P) / LONGITUD
- SEÑALES INFORMATIVAS — I-5,6,7,18
- POSTES KILOMETRICOS — I-1151
- SEÑALES REGLAMENTARIAS — R-30
- SEÑALES PREVENTIVAS — P-2A
- CUNETA PROYECTADA
- SUBDRENAJE PROYECTADO
- PEDRAPLÉN
- GUARDAVIA — GV
- EJE PROYECTADO
- CARRIL DE ASCENSO
- EJE ACCESOS
- BORDE CARRETERA EXISTENTE
- CERCO
- TORRE ALTA TENSION — TAT
- POSTE DE LUZ — PL
- BUZON — BZ
- SEÑAL — SN

JNR CONSULTORES S.A.
Ing. ENRIQUE COX CASSINELLI
Jefe de Proyecto
C.I.P. 52854

REVISIÓN:	MTC Ministerio de Transportes y Comunicaciones — PROVIAS NACIONAL	CONTRATO DE CONSULTORIA DE OBRA N° 066-2010-MTC/20	TITULO DEL PROYECTO: ELABORACION DEL ESTUDIO DE FACTIBILIDAD Y DEFINITIVO DE LA CARRETERA RODRIGUEZ DE MENDOZA - EMPALME RUTA PE-5N (LA CALZADA), TRAMO: SELVA ALEGRE - LA CALZADA	DESIGNACION : SISTEMA DE DRENAJE PROYECTADO Km. 01+000 Km. 02+000	JNR CONSULTORES S.A. Calle Roca de Vergallo 153 - Magdalena del Mar Telefono: 462-4440	JEFE PROYECTO : E. COX CASSINELLI / ING. TRAZO : A. CHOQUE LEON / APROBADO : / DIBUJO : H. CABANILLAS / ESCALA : INDICADA / FECHA : 06/12	PLANO N° SDP 02