



PLANTA DME  
ESCALA 1/1000

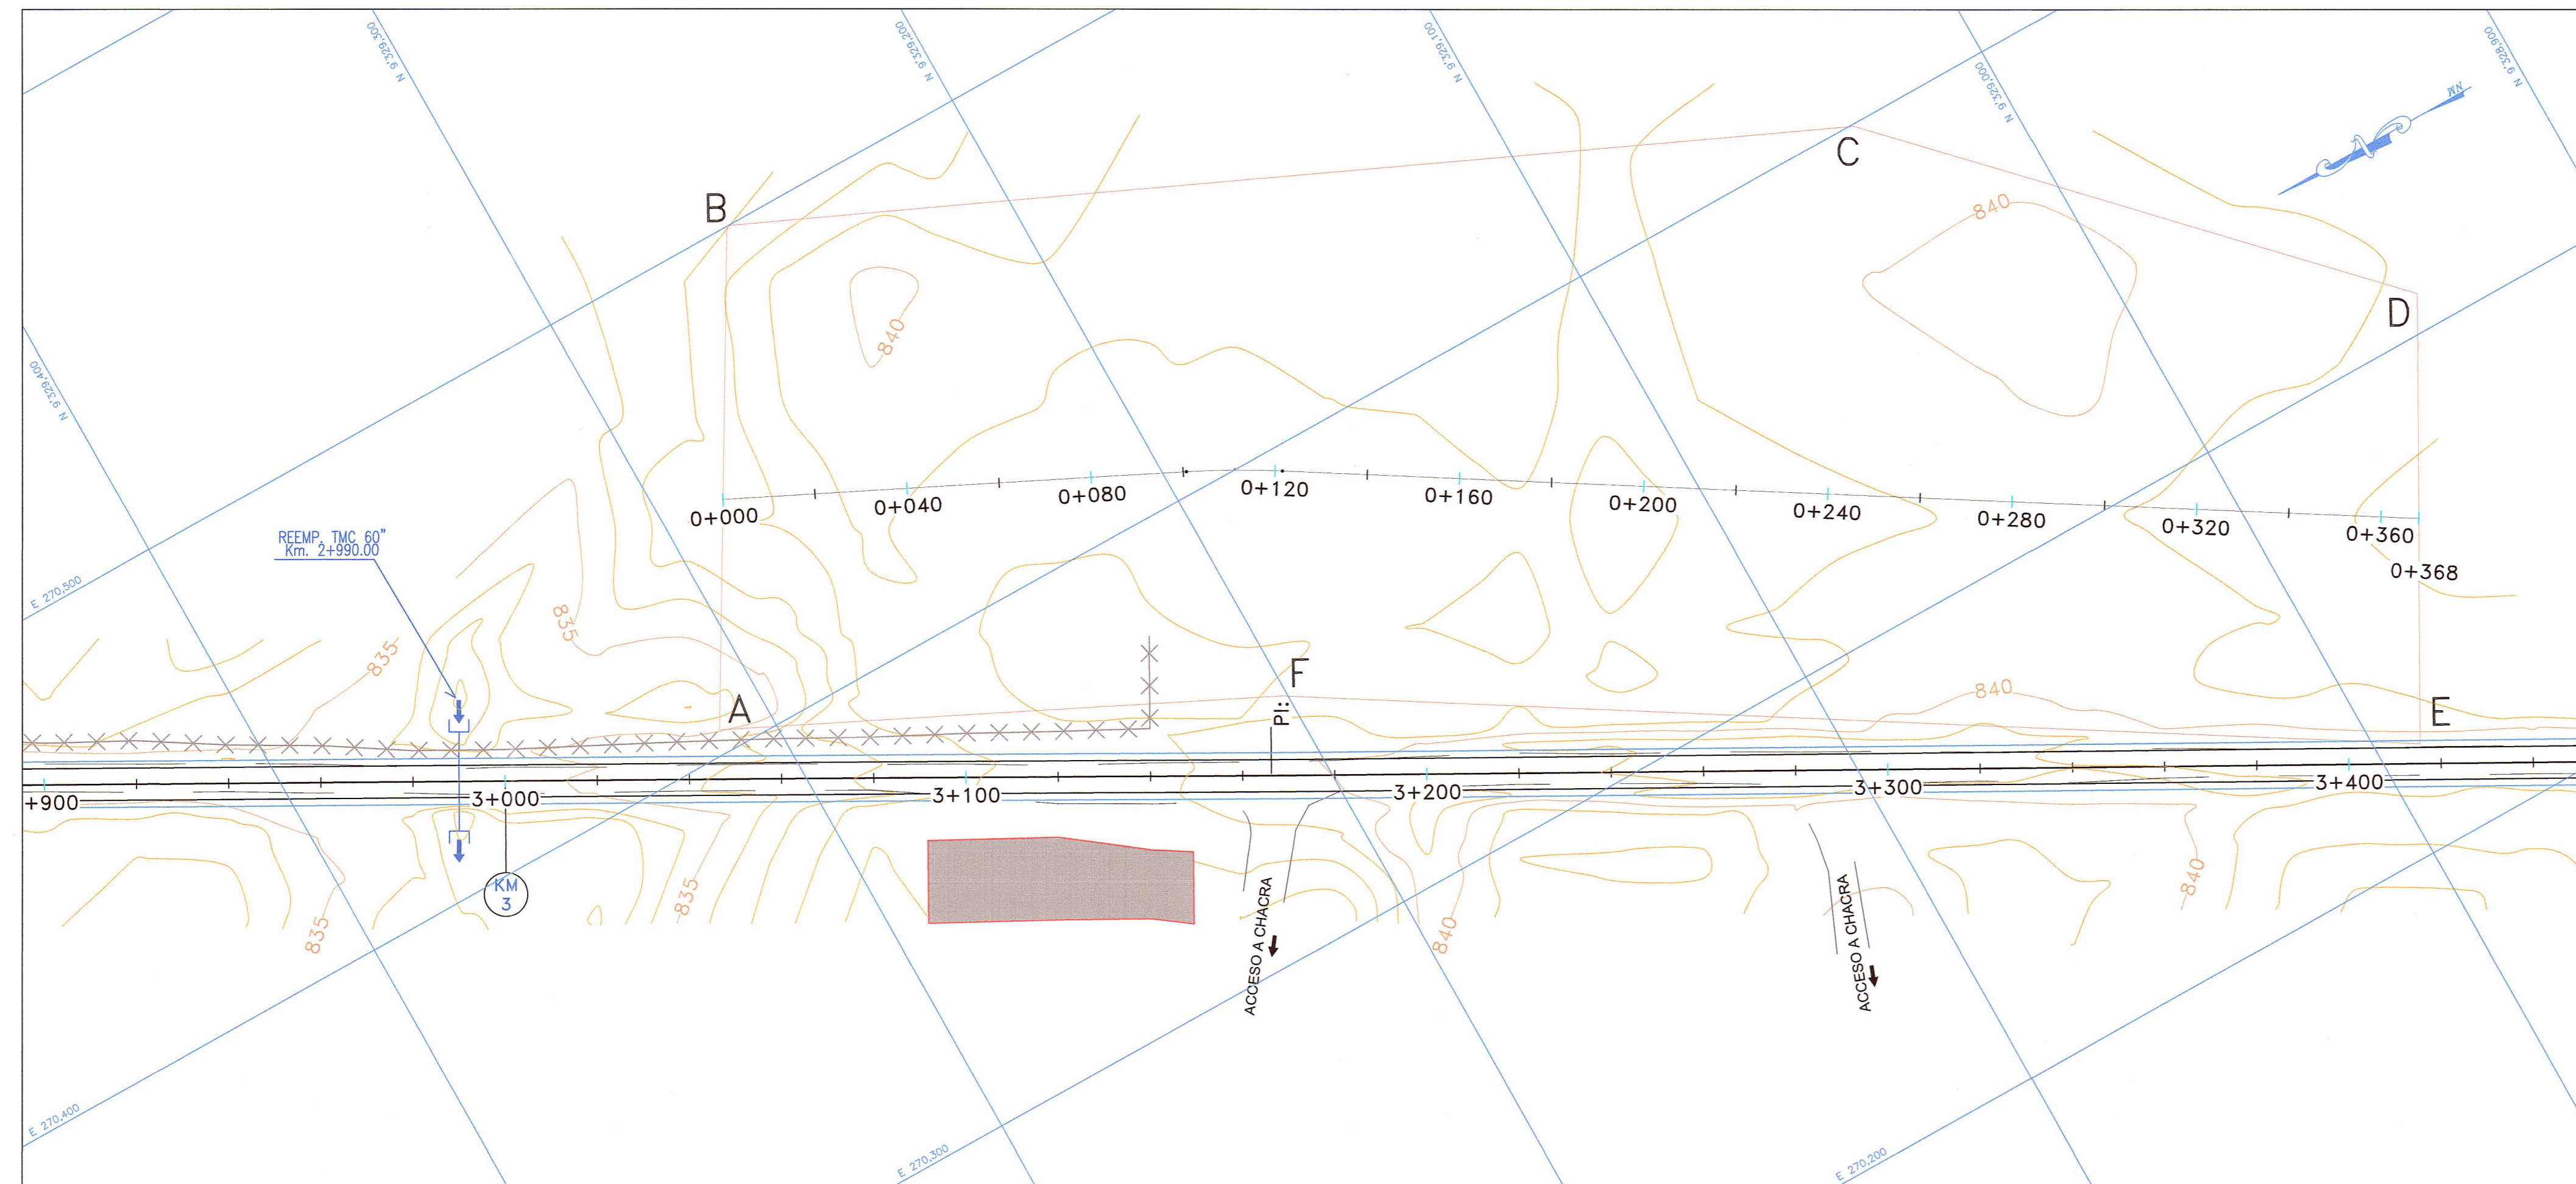

PERIMETRO	950.119 m
AREA	42,446.406 m <sup>2</sup>
VOLUMEN	43,587.230 m <sup>3</sup>

VERTICE	NORTE	ESTE
A	9,329,311.273	270,405.116
B	9,329,256.050	270,500.102
C	9,329,032.154	270,399.494
D	9,328,943.519	270,307.817
E	9,328,990.959	270,222.142
F	9,329,201.005	270,351.942

PERFIL EJE-DME  
ESCALA H=1/200  
ESCALA V=1/200

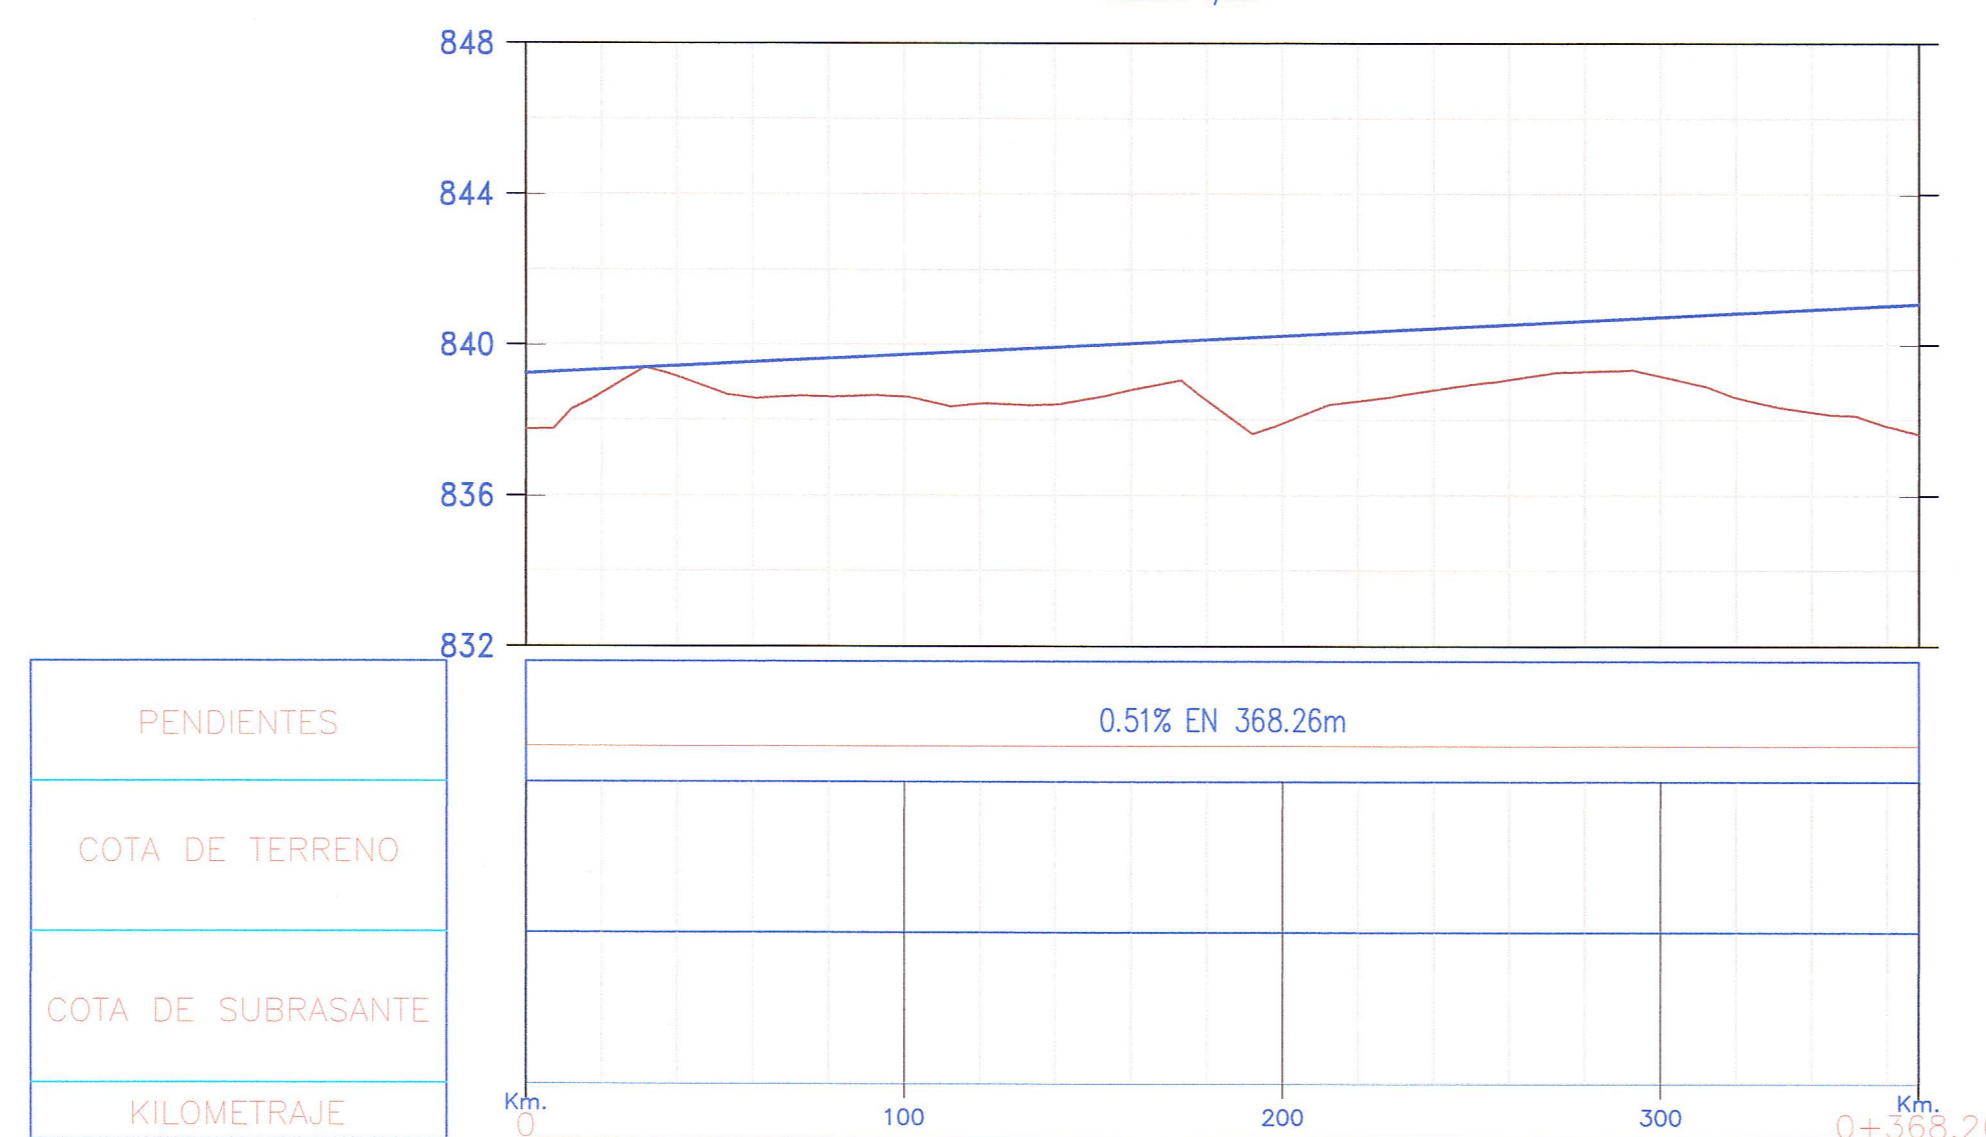

JNR CONSULTORES S.A.  
Ing. Andrés M. Choque León  
Topografía, Saneamiento  
C.P. 45702

JNR CONSULTORES S.A.  
Ing. Enrique Pardo Sotomayor  
Jefe de Proyecto  
C.P. 22034

LEYENDA :

PROG. TIPO DME (E) o (P)	ALCANTARILLA EXISTENTE (E) O PROYECTADA (P)
5, 6, 7, 18	SEÑALES INFORMATIVAS
1151	POSTES KILOMETRICOS
R-30	SEÑALES REGLAMENTARIAS
P-20	SEÑALES PREVENTIVAS
(E) o (P)	CUNETA EXISTENTE (E) O PROYECTADA (P)
GV	GUARDAVIA
TAT	TORRE ALTA TENSION
PL	POSTE DE LUZ
BZ	BUZON
SN	SEÑAL

REVISIÓN:




CONTRATO DE CONSULTORIA DE OBRA  
N° 066-2010-MTC/20

TITULO DEL PROYECTO  
ELABORACION DEL ESTUDIO DE FACTIBILIDAD Y DEFINITIVO DE LA CARRETERA  
RODRIGUEZ DE MENDOZA - EMPALME RUTA PE-5N (LA CALZADA), TRAMO: SELVA ALEGRE - LA CALZADA

DESIGNACION :  
DEPOSITO DE MATERIAL EXCEDENTE-PLANTA Y PERFIL  
Km. 03+040 Km. 03+420



JEFE PROYECTO :  
E. COX CASISINELLI

APROBADO :  
H. CABANILLAS

ESCALA :  
INDICADA  
PLANO N°  
DME  
01-01

FECHA :  
06/12