



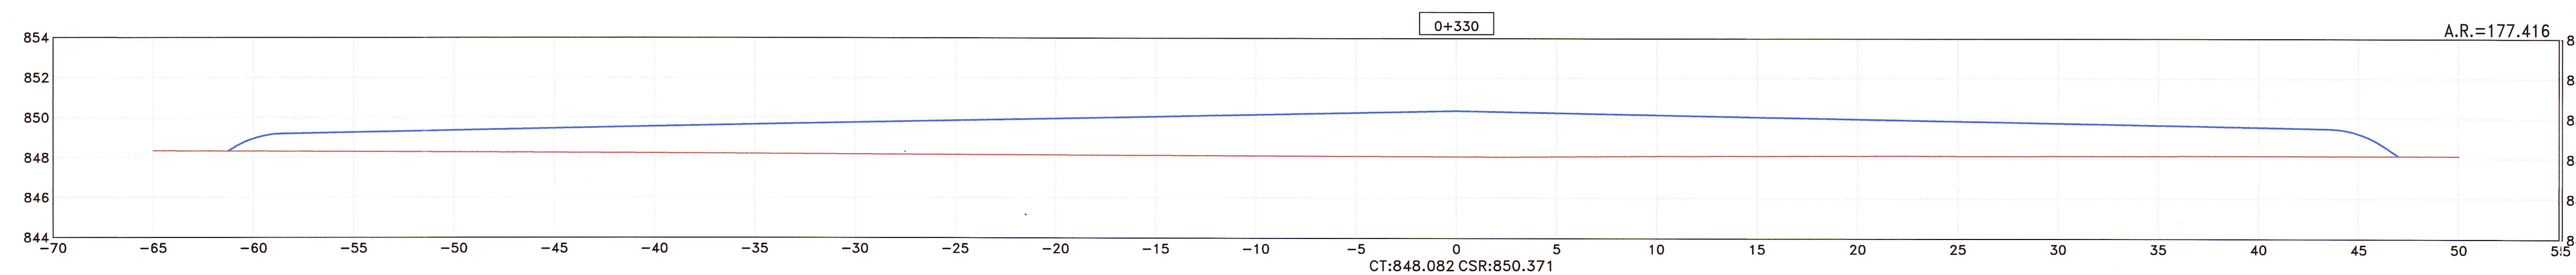

JNR CONSULTORES S.A.
 Ing. Alejandro W. Cassinelli
 Topografía, Trazo y Diseño
 C.R. 12884

JNR CONSULTORES S.A.
 Ing. Enrique Cassinelli
 C.R. 12884

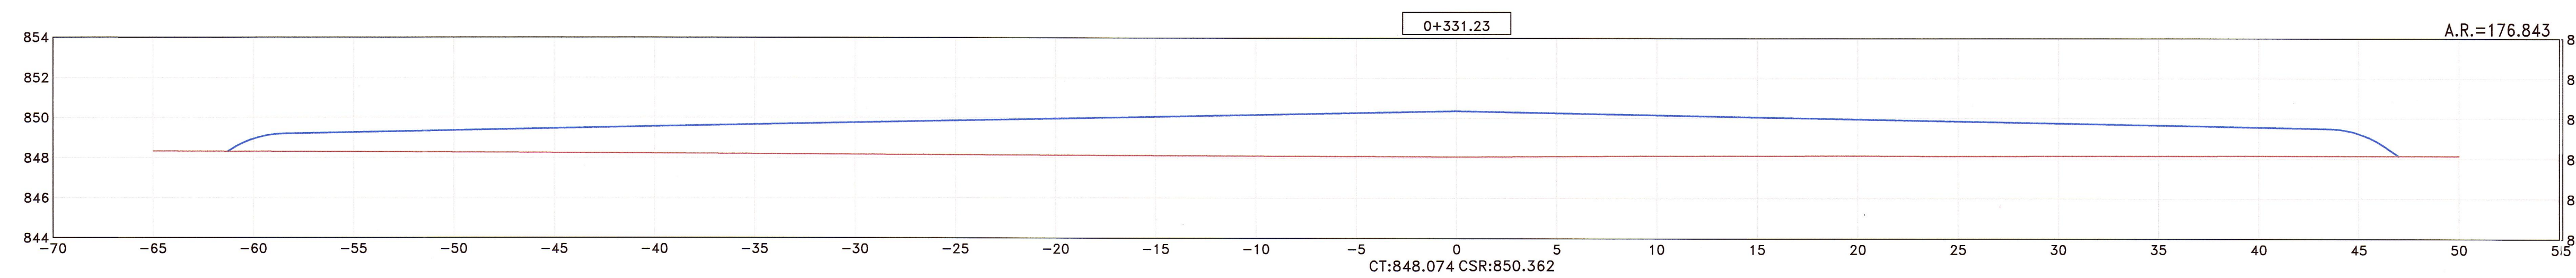

REVISIÓN:	



CONTRATO DE CONSULTORIA DE OBRA
 N° 066-2010-MTC/20

TITULO DEL PROYECTO
 ELABORACION DEL ESTUDIO DE FACTIBILIDAD Y DEFINITIVO DE LA CARRETERA
 RODRIGUEZ DE MENDOZA - EMPALME RUTA PE-5N (LA CALZADA), TRAMO: SELVA ALEGRE - LA CALZADA

DESIGNACION :
 DEPOSITO DE MATERIAL EXCEDENTE-SECCIONES
 Km. 00+330 Km. 00+331.23



JEFE PROYECTO :
 E. COX CASSINELLI

APROBADO :
 H. CABANILLAS

ESCALA :
 1/200

PLANO N°
 DME
 02-07

ING. TRAZO :
 A. CHOQUE LEON

FECHA :
 06/12