


JNR CONSULTORES S.A.
 Ing. Alejandro M. Choque Leon
 JNR CONSULTORES S.A.
 Ing. Enrique Cox Cassinelli
 C.I.R. 2384

REVISIÓN:	

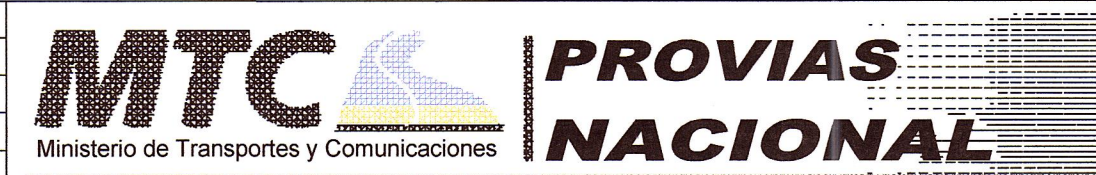

CONTRATO DE CONSULTORIA DE OBRA
 N° 066-2010-MTC/20

TITULO DEL PROYECTO
 ELABORACION DEL ESTUDIO DE FACTIBILIDAD Y DEFINITIVO DE LA CARRETERA
 RODRIGUEZ DE MENDOZA - EMPALME RUTA PE-5N (LA CALZADA), TRAMO: SELVA ALEGRE - LA CALZADA

DESIGNACION :
 DEPOSITO DE MATERIAL EXCEDENTE-SECCIONES
 Km. 00+050 Km. 00+090

JNR JNR CONSULTORES S.A.
 Calle Roca de Vespalló 153 - Magdalena del Mar
 Telefono: 462-4440

JEFE PROYECTO :
 E. COX CASSINELLI

APROBADO :
 H. CABANILLAS

ESCALA :
 1/200

PLANO N°
 DME
 03-03

FECHA :
 06/12