


JNR CONSULTORES S.A.
 Ing. Antonio M. Choque Leon
 Topógrafo, Trámite de Título
 C.O.P. 45.782

JNR CONSULTORES S.A.
 Ing. EWRONDE COX CASSINELLI
 Jefe de Proyecto
 C.P. 22654

REVISIÓN:	

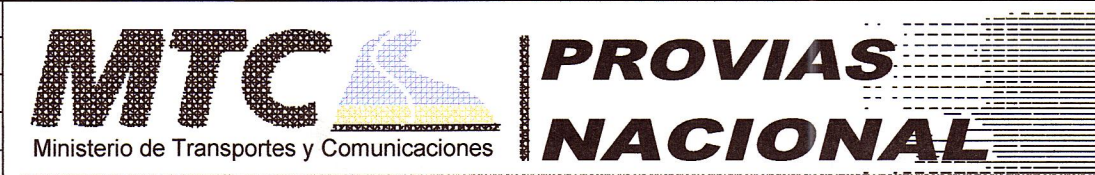

CONTRATO DE CONSULTORIA DE OBRA
 N° 066-2010-MTC/20

TITULO DEL PROYECTO
 ELABORACION DEL ESTUDIO DE FACTIBILIDAD Y DEFINITIVO DE LA CARRETERA
 RODRIGUEZ DE MENDOZA - EMPALME RUTA PE-5N (LA CALZADA), TRAMO: SELVA ALEGRE - LA CALZADA

DESIGNACION :
 DEPOSITO DE MATERIAL
 EXCEDENTE-SECCIONES
 Km. 00+160 Km. 00+170



JEFE PROYECTO :
 E. COX CASSINELLI

APROBADO :
 H. CABANILLAS

ESCALA :
 1/200

PLANO N°
 DME
 06-10

FECHA :
 06/12