


Progresivas	0+000	0+040	0+080	0+080	0+100	0+120	0+140	0+160	0+180	0+200	0+220	0+240
	0+100						0+200					
Cota Terreno	850.17	850.32	851.30	851.83	852.71	853.28	853.73	854.12	854.41	854.66	855.36	855.71
Alineamiento	L: 6.41	L: 8.33	L: 14.61	L: 17.40	L: 4.90	L: 19.79	L: 24.68	L: 27.12	L: 42.17	L: 28.35	L: 28.50	L: 29.41

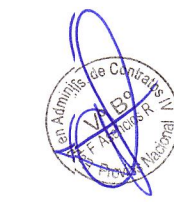


JNR CONSULTORES S.A.
 Ing. Enrique V. Choque Leon
 Ingeniero en Topografía
 C.R.P. 44.000



JNR CONSULTORES S.A.
 Ing. Enrique Cox Cassinelli
 Ingeniero en Topografía
 C.R.P. 22854

REVISIÓN:	

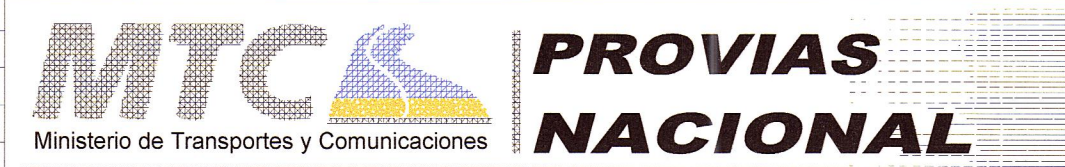

CONTRATO DE CONSULTORIA DE OBRA
 N° 066-2010-MTC/20

TITULO DEL PROYECTO
 ELABORACION DEL ESTUDIO DE FACTIBILIDAD Y DEFINITIVO DE LA CARRETERA
 RODRIGUEZ DE MENDOZA - EMPALME RUTA PE-5N (LA CALZADA), TRAMO: SELVA ALEGRE - LA CALZADA

DESIGNACION :
 PERFIL CAUCE AGUAS ARRIBA
 ALC. TRES OJOS
 KM 0+000.00 KM 0+251.67



JEFE PROYECTO :
 E. COX CASSINELLI
 ING. TRAZO :
 A. CHOQUE LEON

APROBADO :
 H. CABANILLAS
 DIBUJO :
 FECHA :
 06/12

ESCALA :
 1/500
 PLANO N°
 LT
 01F