


JNR CONSULTORES S.A.
 Ing. Alberto W. Choque Leon
 Topografía, Trazo y Diseño
 C.R. 88702

[Signature]

REVISIÓN:	

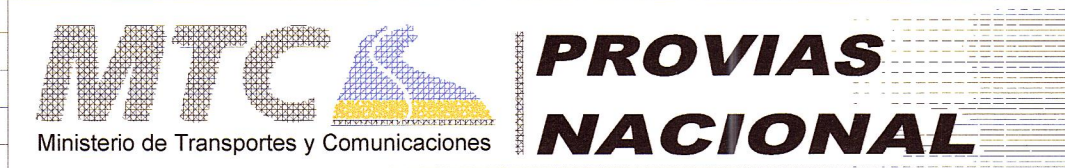

CONTRATO DE CONSULTORIA DE OBRA
 N° 066-2010-MTC/20

TITULO DEL PROYECTO
 ELABORACION DEL ESTUDIO DE FACTIBILIDAD Y DEFINITIVO DE LA CARRETERA
 RODRIGUEZ DE MENDOZA - EMPALME RUTA PE-5N (LA CALZADA), TRAMO: SELVA ALEGRE - LA CALZADA

DESIGNACION
 SECCIONES TRANSVERSALES CAUCE AGUAS ABAJO
 PUENTE MANGAYACU
 KM 0+220.00 KM 0+302.14



JEFE PROYECTO :
 E. COX CASSINELLI
 ING. TRAZO :
 A. CHOQUE LEON

APROBADO :
 H. CABANILLAS
 DIBUJO :
 FECHA :
 06/12

ESCALA :
 1/200
 PLANO N°
 LT
 02D