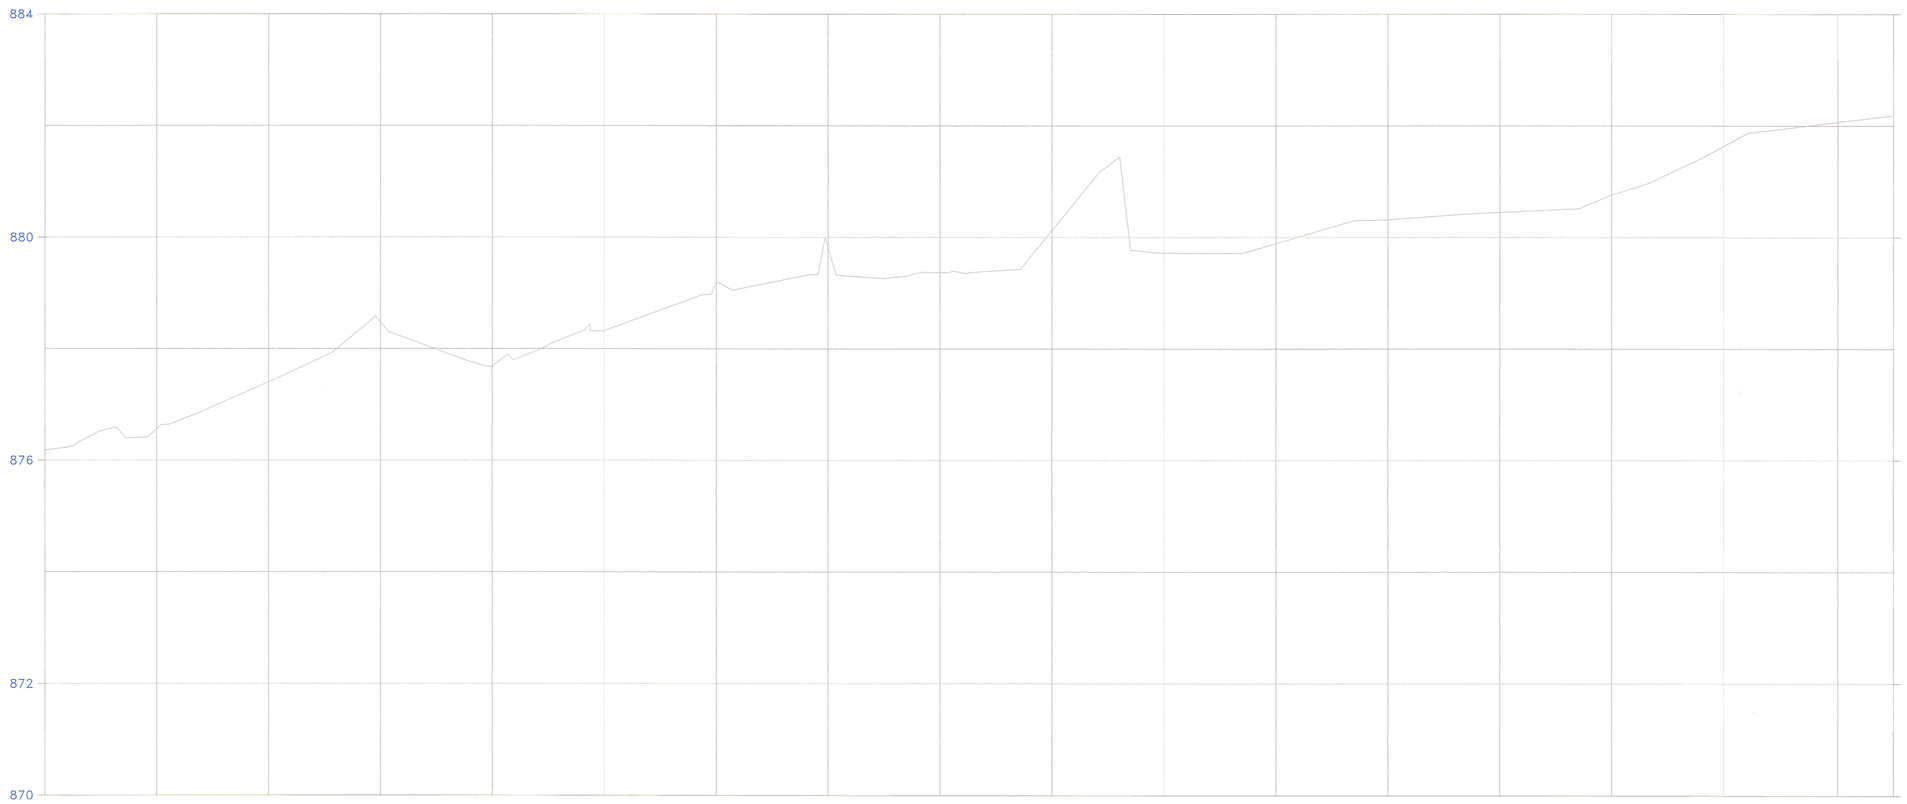

Progresivas	0+020	0+040	0+060	0+080	0+100	0+120	0+140	0+160	0+180	0+200	0+220	0+240	0+260	0+280	0+300	0+320	0+329.92
					0+100					0+200					0+300		0+329.92
Cota Terreno	876.56	877.40	878.48	877.69	878.32	879.19	879.82	879.37	880.12	879.72	879.89	880.32	880.45	880.76	881.64	882.07	
Alineamiento	L: 5.20 L: 7.21	L: 28.04	L: 18.01	L: 16.22	L: 15.49	L: 29.00	L: 20.31	L: 10.48	L: 4.41 L: 7.05	L: 4.53	L: 9.20	L: 25.41	L: 33.10	L: 20.72	L: 31.23	L: 19.52	L: 24.81

JNR CONSULTORES S.A.
Ing. ENRIQUE COX CASSINELLI
Jefe de Proyecto
CIP. 25264

JNR CONSULTORES S.A.
Ing. Andres N. Choque León
Topografía, Trazo y Diseño
CIP. 86100

REVISIÓN:					
MTC Ministerio de Transportes y Comunicaciones — PROVIAS NACIONAL	CONTRATO DE CONSULTORIA DE OBRA N° 066-2010-MTC/20	TITULO DEL PROYECTO: ELABORACION DEL ESTUDIO DE FACTIBILIDAD Y DEFINITIVO DE LA CARRETERA RODRIGUEZ DE MENDOZA – EMPALME RUTA PE-5N (LA CALZADA), TRAMO: SELVA ALEGRE – LA CALZADA	DESIGNACION: PERFIL CAUCE AGUAS ARRIBÁ — PUENTE MANGAYACU Km 15+518.35 Km 15+525.55	JNR CONSULTORES S.A. Calle Roca de Vergallo 153 - Magdalena del Mar Teléfono: 462-4440	JEFE PROYECTO: E. COX CASSINELLI; ING. TRAZO: A. CHOQUE LEON; APROBADO: ; DIBUJO: H. CABANILLAS; ESCALA: 1/500; FECHA: 06/12; PLANO N° LT 02E