


JNR CONSULTORES S.A.
 Ing. ANTONIO M. CHOCQUE LEÓN
 Topografía, Trazo y Direccionamiento
 C.I.P. 41102



JNR CONSULTORES S.A.
 Ing. ENRIQUE COX CASSINELLI
 Jefe de Proyecto
 C.I.P. 22854

REVISIÓN:	

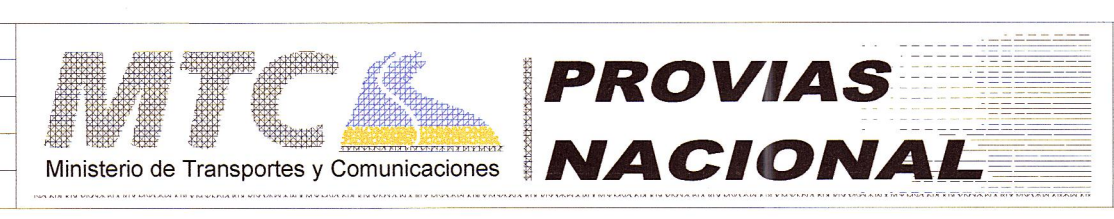

CONTRATO DE CONSULTORIA DE OBRA
 N° 066-2010-MTC/20

TÍTULO DEL PROYECTO
 ELABORACION DEL ESTUDIO DE FACTIBILIDAD Y DEFINITIVO DE LA CARRETERA
 RODRIGUEZ DE MENDOZA - EMPALME RUTA PE-5N (LA CALZADA), TRAMO: SELVA ALEGRE - LA CALZADA

DESIGNACION :
 SECCIONES TRANSVERSALES AGUAS ARRIBA
 PTE. VALLEJOS ROQUE
 Km 0+000.00 Km 0+090.00



JEFE PROYECTO :
 E. COX CASSINELLI
 ING. TRAZO :
 A. CHOQUE LEÓN

APROBADO :
 H. CABANILLAS
 DIBUJO :
 H. CABANILLAS

ESCALA :
 1/200
 FECHA :
 06/12
 PLANO N°
 LT
 04G