

Progresivas	0+020	0+040	0+060	0+080	0+100	0+120	0+140	0+160	0+180	0+200	0+220	0+240	0+260	0+280	0+300
					0+100					0+200					0+300
Cota Terreno	1052.20	1050.79	1047.35	1045.31	1042.81	1041.39	1040.02	1037.69	1037.18	1035.58	1032.91	1032.50	1032.43	1032.24	1031.90
Alineamiento	L: 11.12	L: 9.42	L: 14.50	L: 12.59	L: 11.45	L: 21.65	L: 23.98	L: 16.29	L: 36.95	L: 21.27	L: 23.70	L: 19.04	L: 79.87		




JNR CONSULTORES S.A.  
Ing. Andrés W. Choque León  
Topografía, Trazo y Dibujo  
C.R. 66102

JNR CONSULTORES S.A.  
Ing. ENRIQUE COX CASSINELLI  
Jefe de Proyecto  
C.R. 22224



REVISIÓN:	

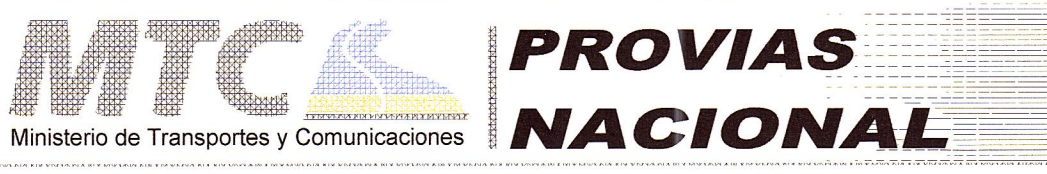

CONTRATO DE CONSULTORIA DE OBRA  
N° 066-2010-MTC/20

TÍTULO DEL PROYECTO  
ELABORACION DEL ESTUDIO DE FACTIBILIDAD Y DEFINITIVO DE LA CARRETERA  
RODRIGUEZ DE MENDOZA - EMPALME RUTA PE-5N (LA CALZADA), TRAMO: SELVA ALEGRE - LA CALZADA

DESIGNACION :  
PERFIL CAUCE AGUAS ABAJO  
PUENTE CUCHILLO  
Km 0+000.00 Km 0+301.82



JEFE PROYECTO :  
E. COX CASSINELLI  
ING. TRAZO :  
A. CHOQUE ILEON

APROBADO :  
H. CABANILLAS  
DIBUJO :

ESCALA :  
1/750  
FECHA :  
06/12

PLANO N°  
LT  
06A