


JNR CONSULTORES S.A.  
 Ing. Andrés V. Choque León  
 Topógrafo, Tercer Grado  
 CIP: 24192

JNR CONSULTORES S.A.  
 Ing. Enrique Cox Cassinelli  
 Jefe de Proyecto  
 RUP: 29854



REVISIÓN:	

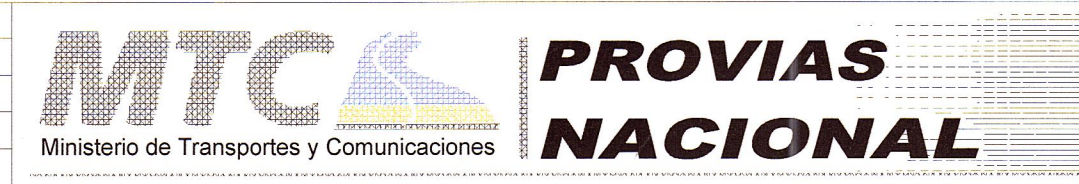

CONTRATO DE CONSULTORIA DE OBRA  
 N° 066-2010-MTC/20

TÍTULO DEL PROYECTO  
 ELABORACION DEL ESTUDIO DE FACTIBILIDAD Y DEFINITIVO DE LA CARRETERA  
 RODRIGUEZ DE MENDOZA - EMPALME RUTA PE-5N (LA CALZADA), TRAMO: SELVA ALEGRE - LA CALZADA

DESIGNACION :  
 SECCIONES TRANSVERSALES CAUCE AGUAS ABAJO  
 PUENTE CUCHILLO  
 Km 0+110.00 Km 0+200.00



JEFE PROYECTO : E. COX CASSINELLI	APROBADO : H. CABANILLAS	ESCALA : 1/200	PLANO N° LT
ING. TRAZO : A. CHOQUE LEON	DIBUJO : H. CABANILLAS	FECHA : 06/12	06C