


JNR CONSULTORES S.A.  
 Ing. Enrique M. Cassinelli  
 Topografía, Trazo y Drenaje  
 Cel. 98765

JNR CONSULTORES S.A.  
 Ing. Enrique M. Cassinelli  
 Topografía, Trazo y Drenaje  
 Cel. 98765

REVISIÓN:	

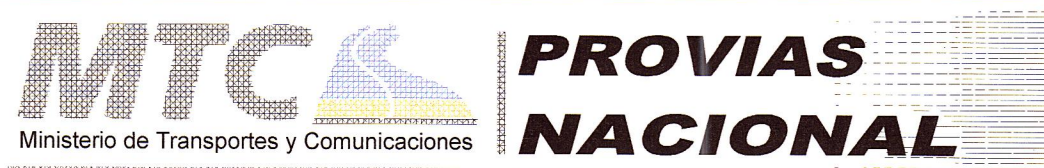

CONTRATO DE CONSULTORIA DE OBRA  
 N° 066-2010-MTC/20

TITULO DEL PROYECTO  
 ELABORACION DEL ESTUDIO DE FACTIBILIDAD Y DEFINITIVO DE LA CARRETERA  
 RODRIGUEZ DE MENDOZA - EMPALME RUTA PE-5N (LA CALZADA), TRAMO: SELVA ALEGRE - 1A CALZADA

DESIGNACION :  
 SECCIONES TRANSVERSALES ACCESO AGUAS ARRIBA  
 PTE. REJOJO  
 Km 0+280.00 Km 0+302.06



JEFE PROYECTO : E. COX CASSINELLI	APROBADO : H. CABANILLAS	ESCALA : 1/200	PLANO N° LT
ING. TRAZO : A. CHOQUE LIEON	DIBUJO : H. CABANILLAS	FECHA : 06/12	07J