


PERFIL
ESCALAS
HORIZONTAL = 1/500
VERTICAL = 1/50

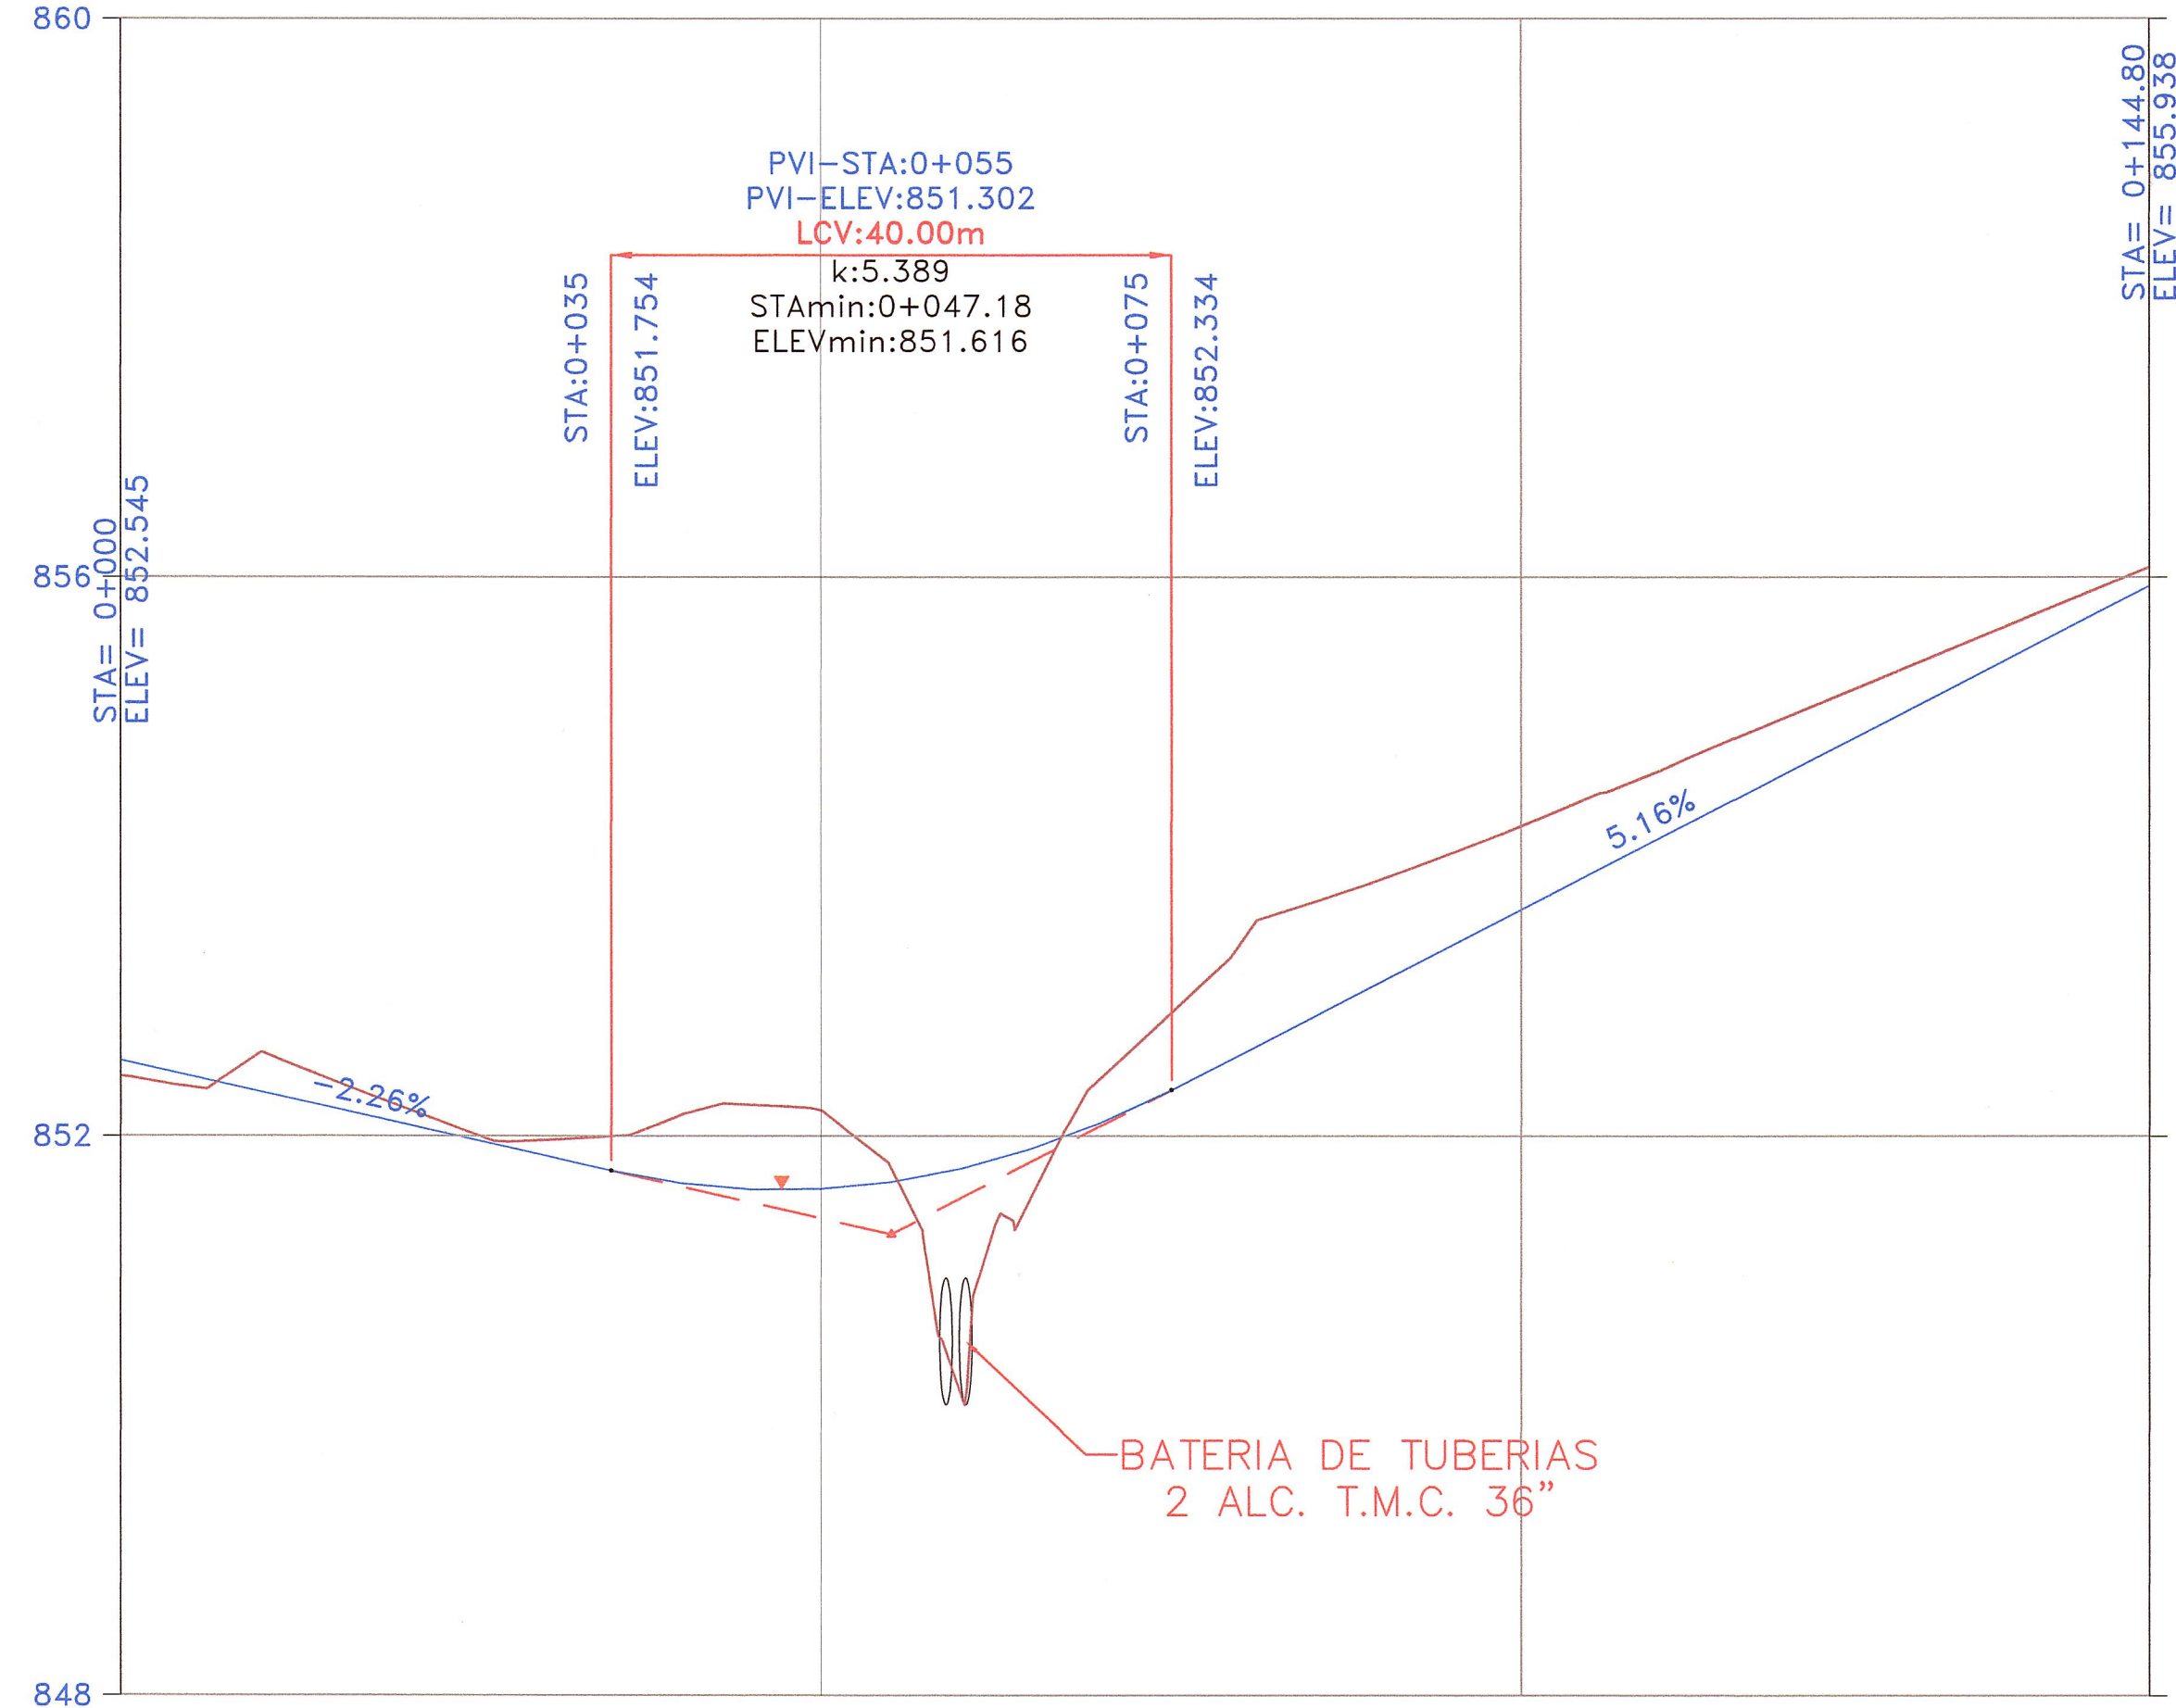

Alineamiento	L: 7.02	R: 150.00 c: 18°31'20"	L: 26.93	R: 150.00 c: 12°33'31"	L: 29.49
Cota Terreno	852.434	852.212	852.153	850.150	855.390
Cota Rasante	852.545	852.093	851.664	851.789	852.593
Progresivas	0+000	0+020	0+040	0+060	0+080
					0+100
					0+120
					0+140
					0+144.80

JNR CONSULTORES S.A.
Ing. Enrique Cox Cassinelli
Topografía, Trazo y Diseño
06/12/20

JNR CONSULTORES S.A.
Ing. ENRIQUE COX CASSINELLI
CIP: 22854

REVISIÓN:	



CONTRATO DE CONSULTORIA DE OBRA
N° 066-2010-MTC/20

TÍTULO DEL PROYECTO
ELABORACION DEL ESTUDIO DE FACTIBILIDAD Y DEFINITIVO DE LA CARRETERA
RODRIGUEZ DE MENDOZA - EMPALME RUTA PE-5N (LA CALZADA), TRAMO: SELVA ALEGRE - LA CALZADA

DESIGNACION
LEVANTAMIENTO TOPOGRAFICO ACCESO
(ALC. TRES OJOS - KM 9+269.50)
ACCESO KM 0+000.00 - KM 0+144.80



JEFE PROYECTO : E. COX CASSINELLI	APROBADO :	ESCALA : INDICADA	PLANO N° LTA
ING. TRAZO : A. CHOQUE LEON	DIBUJO : H. CABANILLAS	FECHA : 06/12	01