25+137.40
ALC. EXISTENTE M.C.A. 1.0X1.20
REEMALCAZAR POR M.C.A. 1.5X1.0

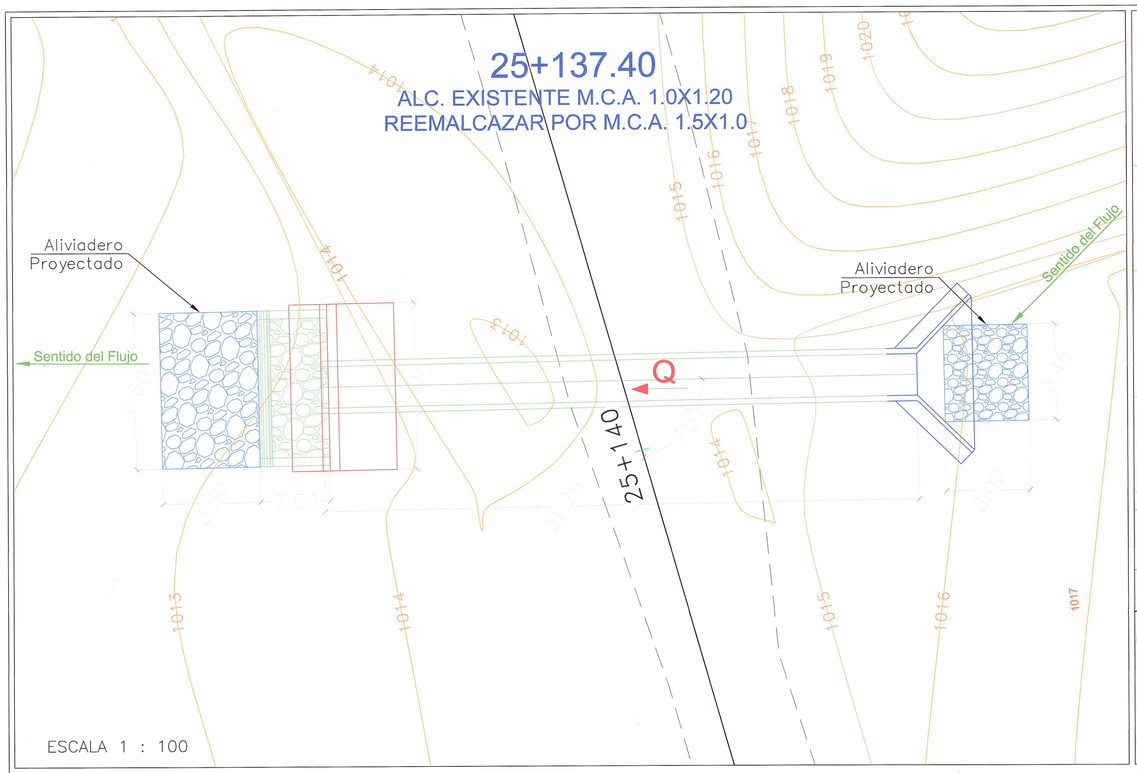

ESCALA 1 : 100

25+598.88
ALC. EXISTENTE TIPO LOSA 7.0X4.10
REEMALCAZAR POR M.C.A. 6.0X4.5

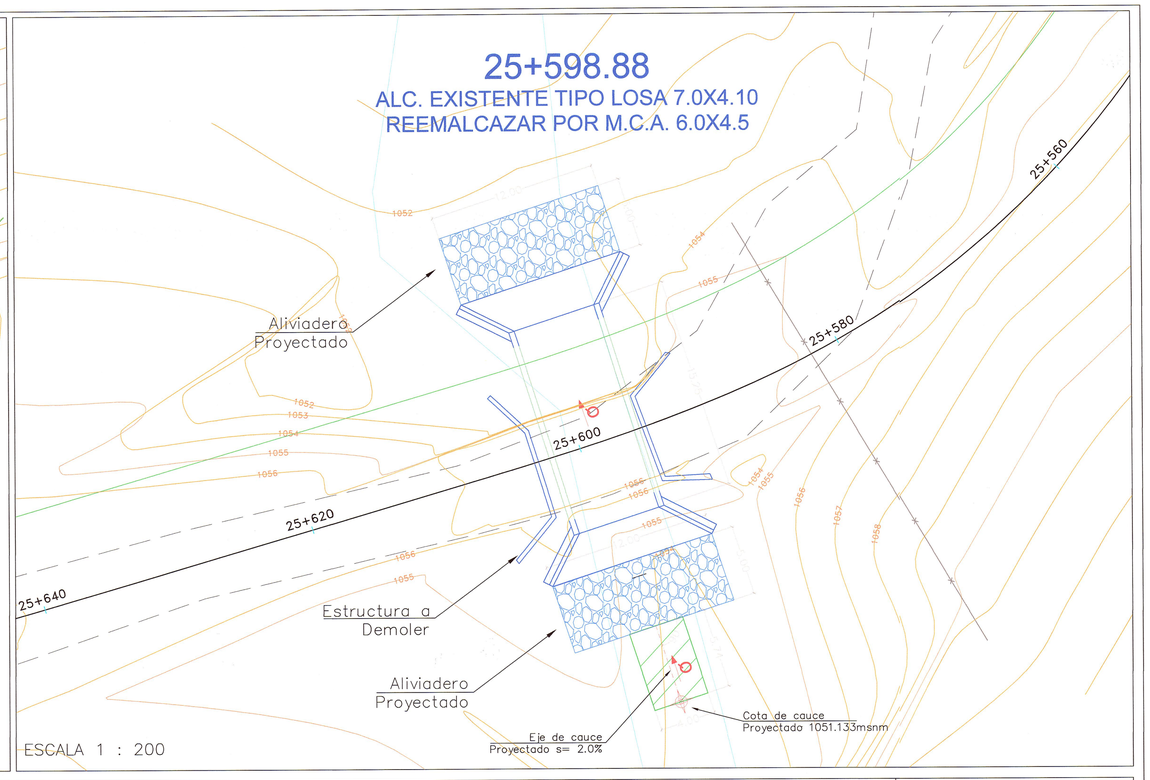

ESCALA 1 : 200

25+137.40
ALC. EXISTENTE M.C.A. 1.0X1.2
REEMALCAZAR POR M.C.A. 1.5X1.0

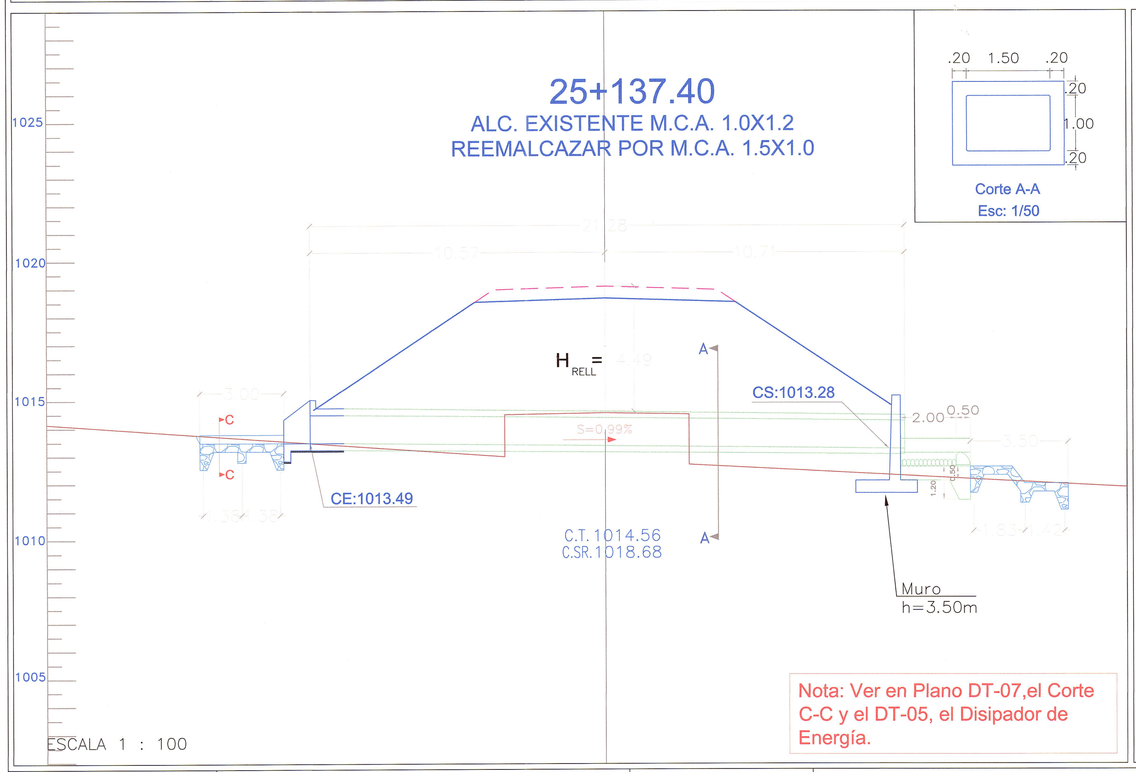

ESCALA 1 : 100

Nota: Ver en Plano DT-07,el Corte C-C y el DT-05, el Disipador de Energía.

25+598.88
ALC. EXISTENTE TIPO LOSA 7.0X4.10
REEMALCAZAR POR M.C.A. 6.0X4.5

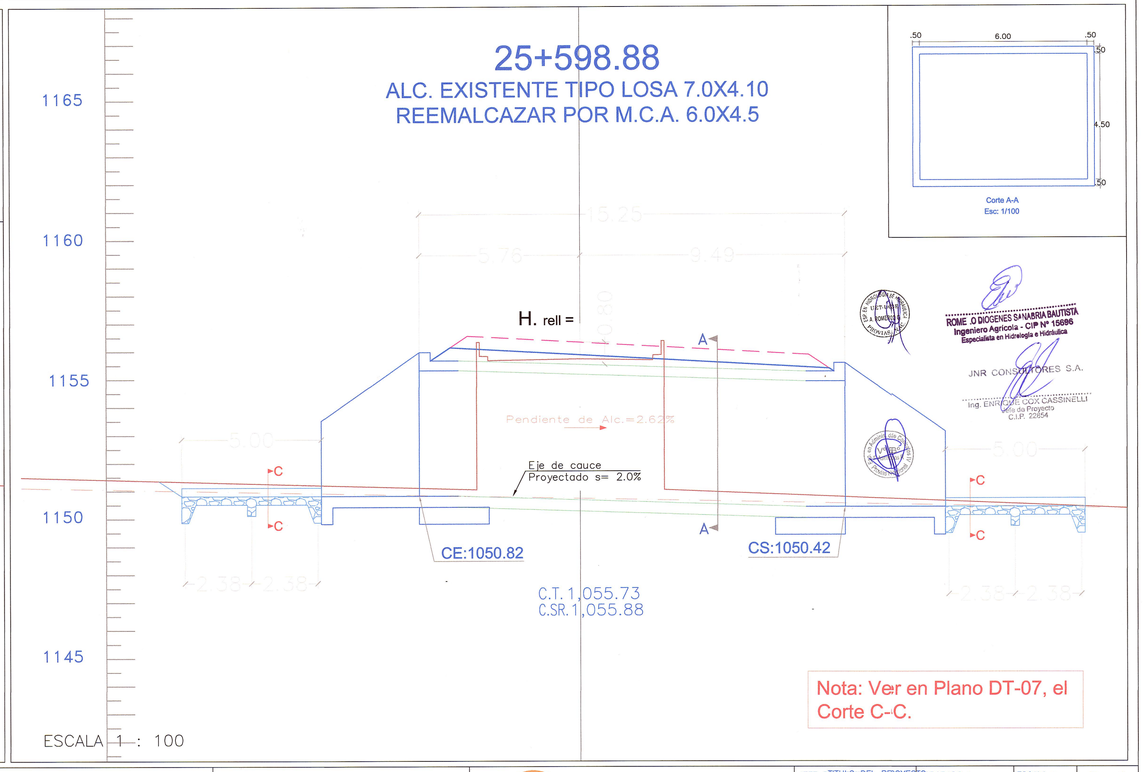

ESCALA 1 : 100

ROMÉ O. DIÓGENES SAMARIA BAUTISTA
Ingeniero Agrícola - CIP Nº 15686
Especialista en Hidrología e Hidráulica
JNR CONSULTORES S.A.
Ing. ENRIQUE COX CASSINELLI
Jefe de Proyecto
C.I.P. 22554

Nota: Ver en Plano DT-07, el Corte C-C.

REVISIÓN:	MTC Ministerio de Transportes y Comunicaciones / PROVIAS NACIONAL	CONTRATO DE CONSULTORIA DE OBRA N° 066-2010-MTC/20	ELABORACION DEL ESTUDIO DE FACTIBILIDAD Y DEFINITIVO DE LA CARRETERA RODRIGUEZ DE MENDOZA - EMPALME RUTA PE-5N (LA CALZADA), TRAMO: SELVA ALEGRE - LA CALZADA	DESIGNACION : ALCANTARILLAS Km. 25+137.40 Km. 25+598.88	JNR CONSULTORES S.A. Calle Roca de Vergallo 153 - Magdalena del Mar Telefono: 462-4440	JEFE PROYECTO : E. COX CASSINELLI / ING. TRAZO : A. CHOQUE LEON	APROBADO : / DIBUJO : H. CABANILLAS	ESCALA : INDICADA / FECHA : 06/12	Plano N° ALC 79 80