


JNR Consultores S.A.
 Javier Francisco Talpe Carbajal
 Esp. Estructuras
 Ing Civil CIP Nº 52550



JNR CONSULTORES S.A.
 Ing. ENRIQUE COX CASSINELLI
 Jefe de Proyecto
 C.I.R. 22854



REVISIÓN:

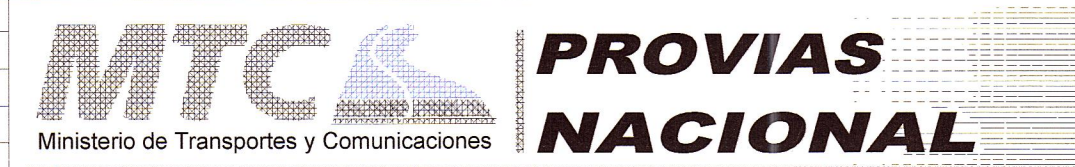

CONTRATO DE CONSULTORIA DE OBRA
 N° 066-2010-MTC/20

TÍTULO DEL PROYECTO
 ELABORACION DEL ESTUDIO DE FACTIBILIDAD Y DEFINITIVO DE LA CARRETERA
 RODRIGUEZ DE MENDOZA - EMPALME RUTA PE-5N (LA CALZADA), TRAMO: SELVA ALEGRE - LA CALZADA

DESIGNACION
 PONTON MANGAYACU
 ACCESO PROVISIONAL
 SECCIONES TRANSVERSALES
 KM 0+110 - KM 0+171.10



JEFE PROYECTO : E. COX CASSINELLI	APROBADO :	ESCALA : 1/200	PLANO N° E-01-09
ING. TRAZO : A. CHOQUE LEON	DIBUJO : H. CABANILLAS	FECHA : 06/12	B