



**VISTA EN PLANTA**  
ESC.: 1/75

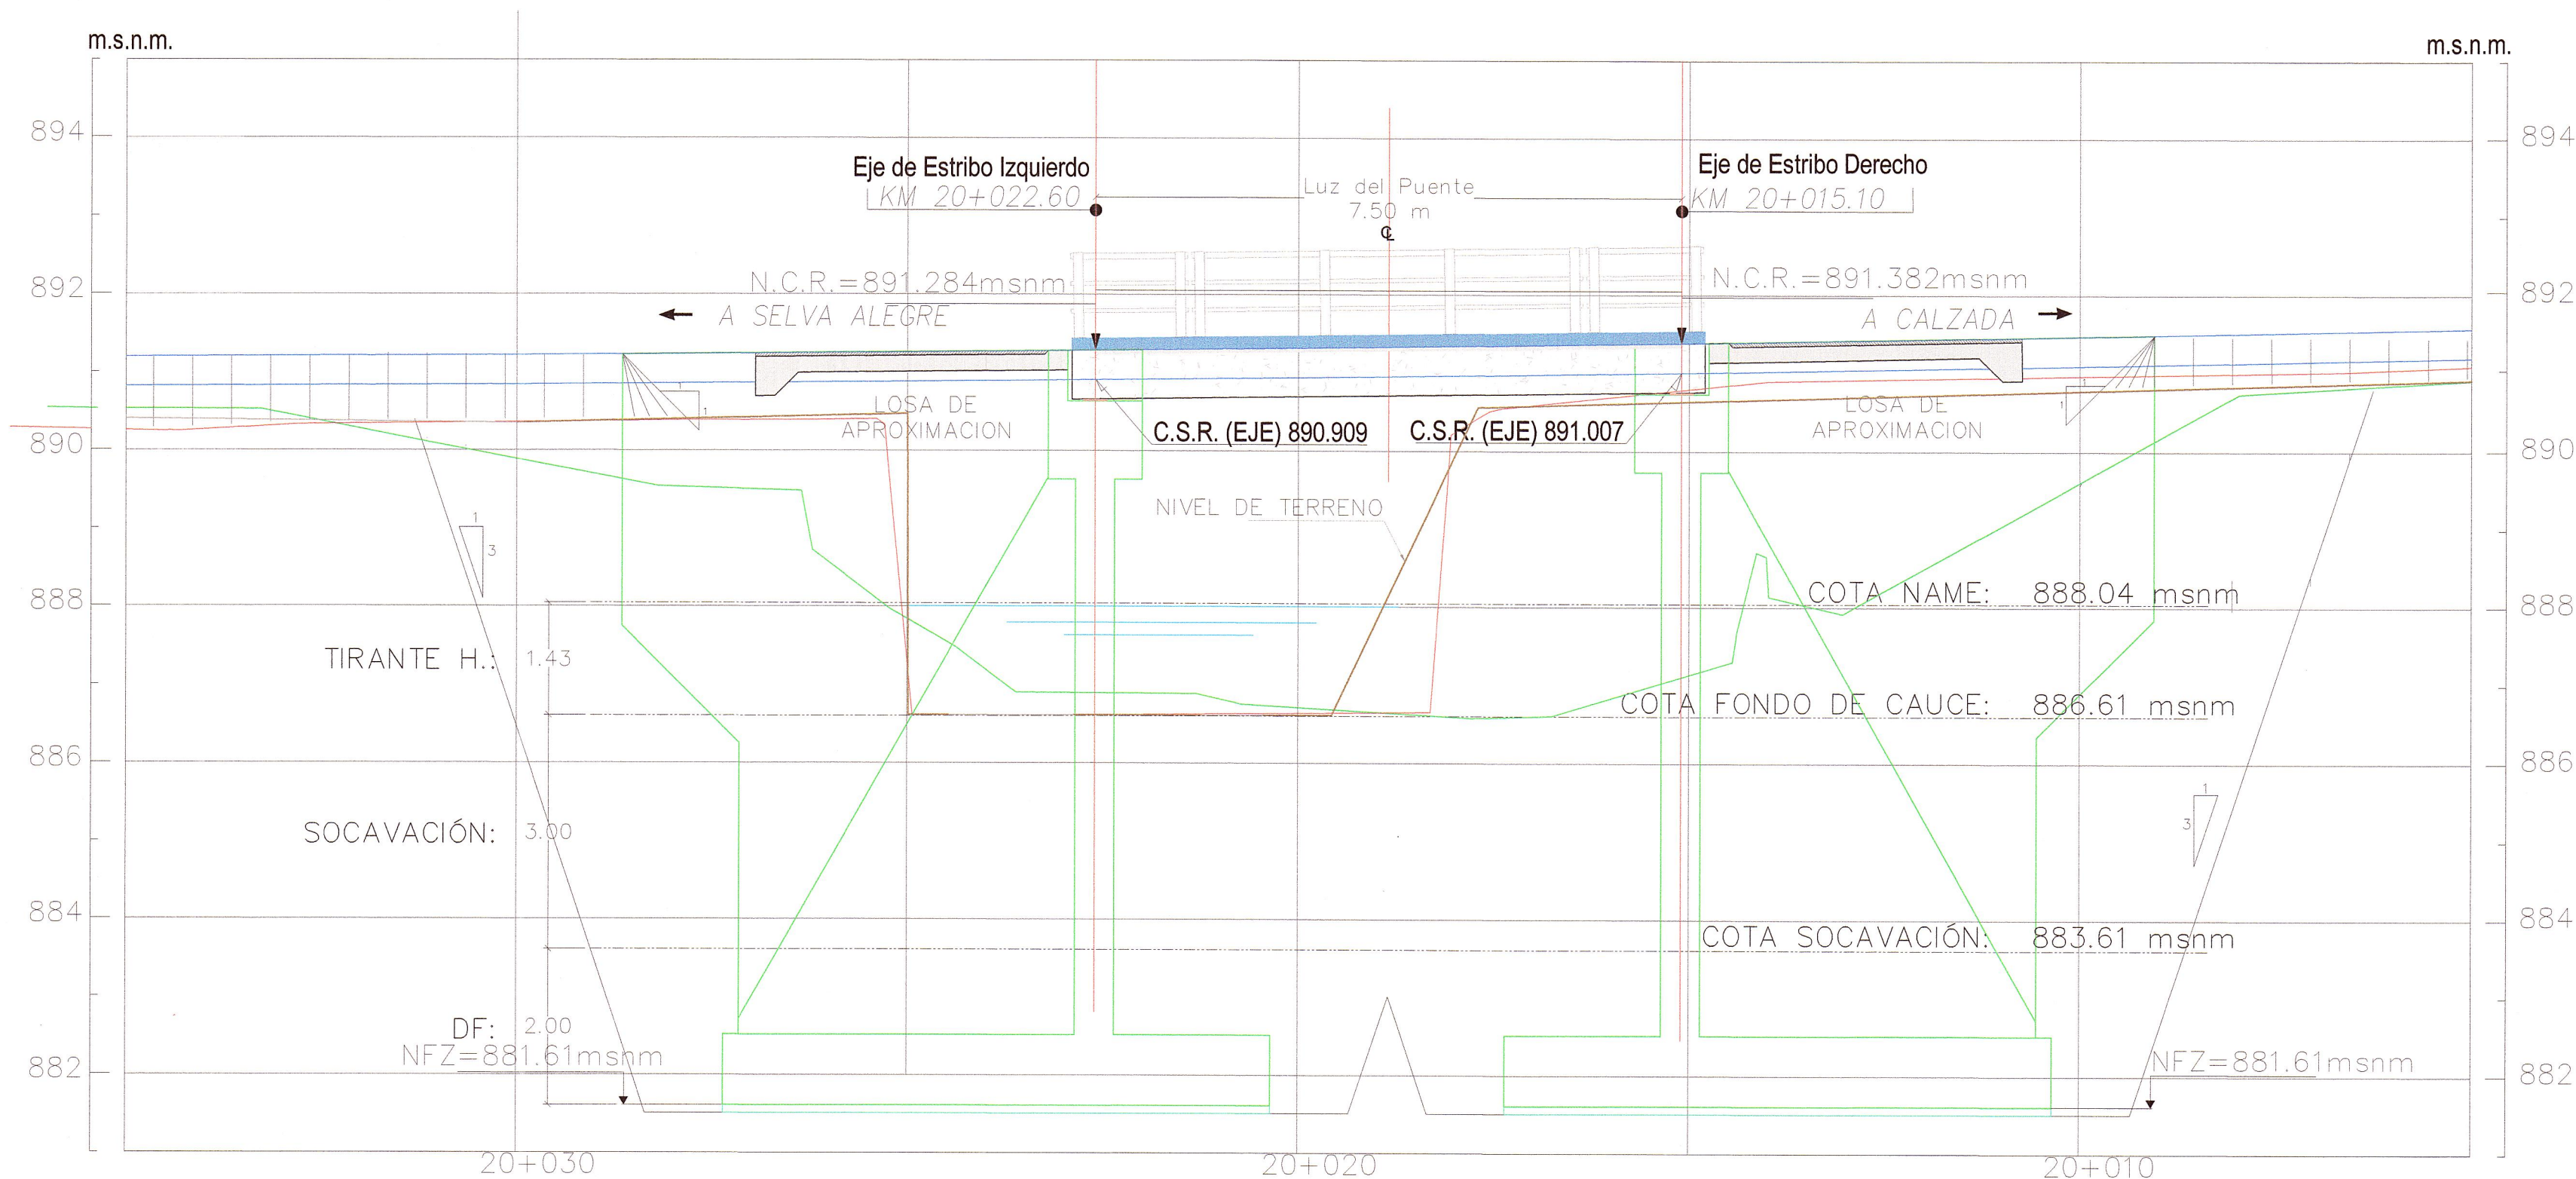

**SECCION LONGITUDINAL**  
ESC.: 1/75

5 m AGUAS ARRIBA	—
NIVEL DE TERRENO	—
5 m AGUAS ABAJO	—
NIVEL DE RASANTE	—

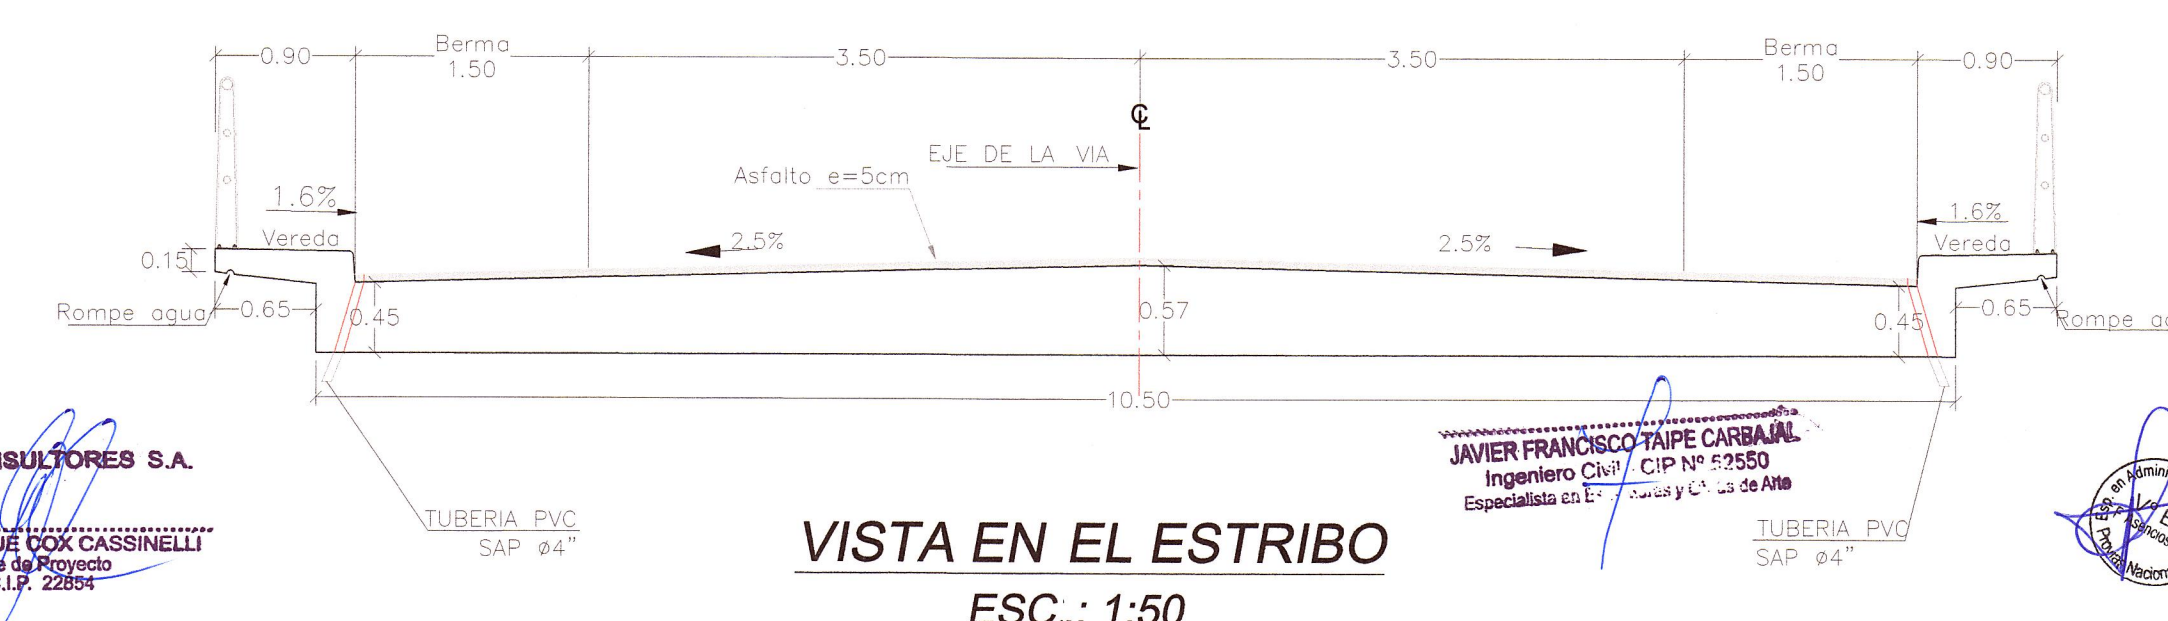

**VISTA EN EL ESTRIBO**  
ESC.: 1/50

**ESPECIFICACIONES TÉCNICAS  
RELLENO EN EL CAUCE DEL RIO**

Se rellenará con balonería el cauce del río, culminado la excavación hasta nivel de despiante del terreno de fundación de acuerdo a los Estudio Preliminares.

El relleno con balonería se realizará en el cauce del río hasta nivel fondo de cauce natural. A excepción de la zona adyacente a las zapatas y pantalla de los estribos la cual se rellena con material propio en capas de 0.30 de espesor con una compactación al 95% MDS.