

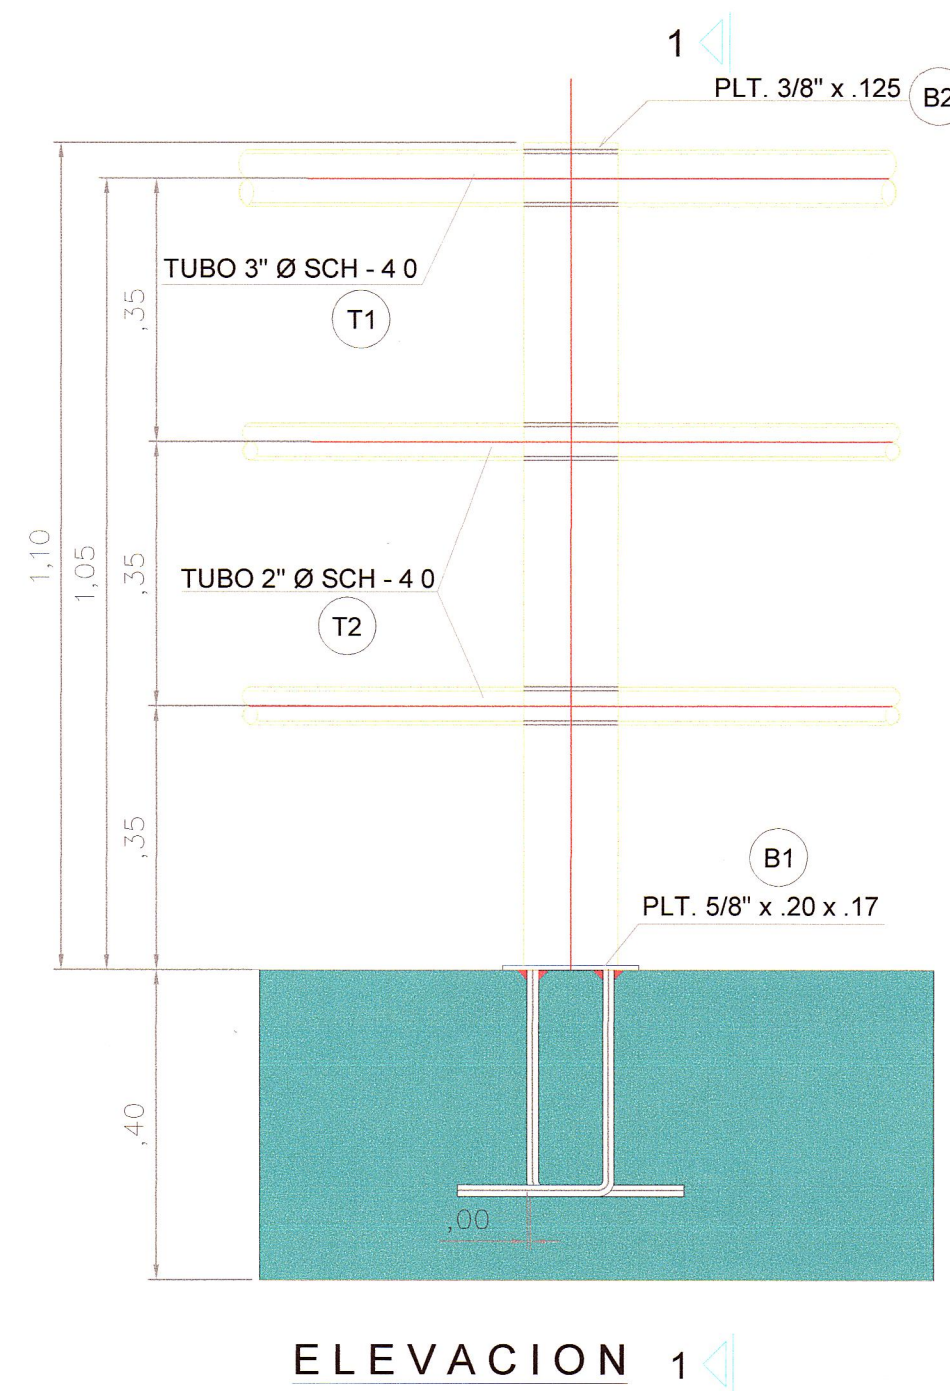
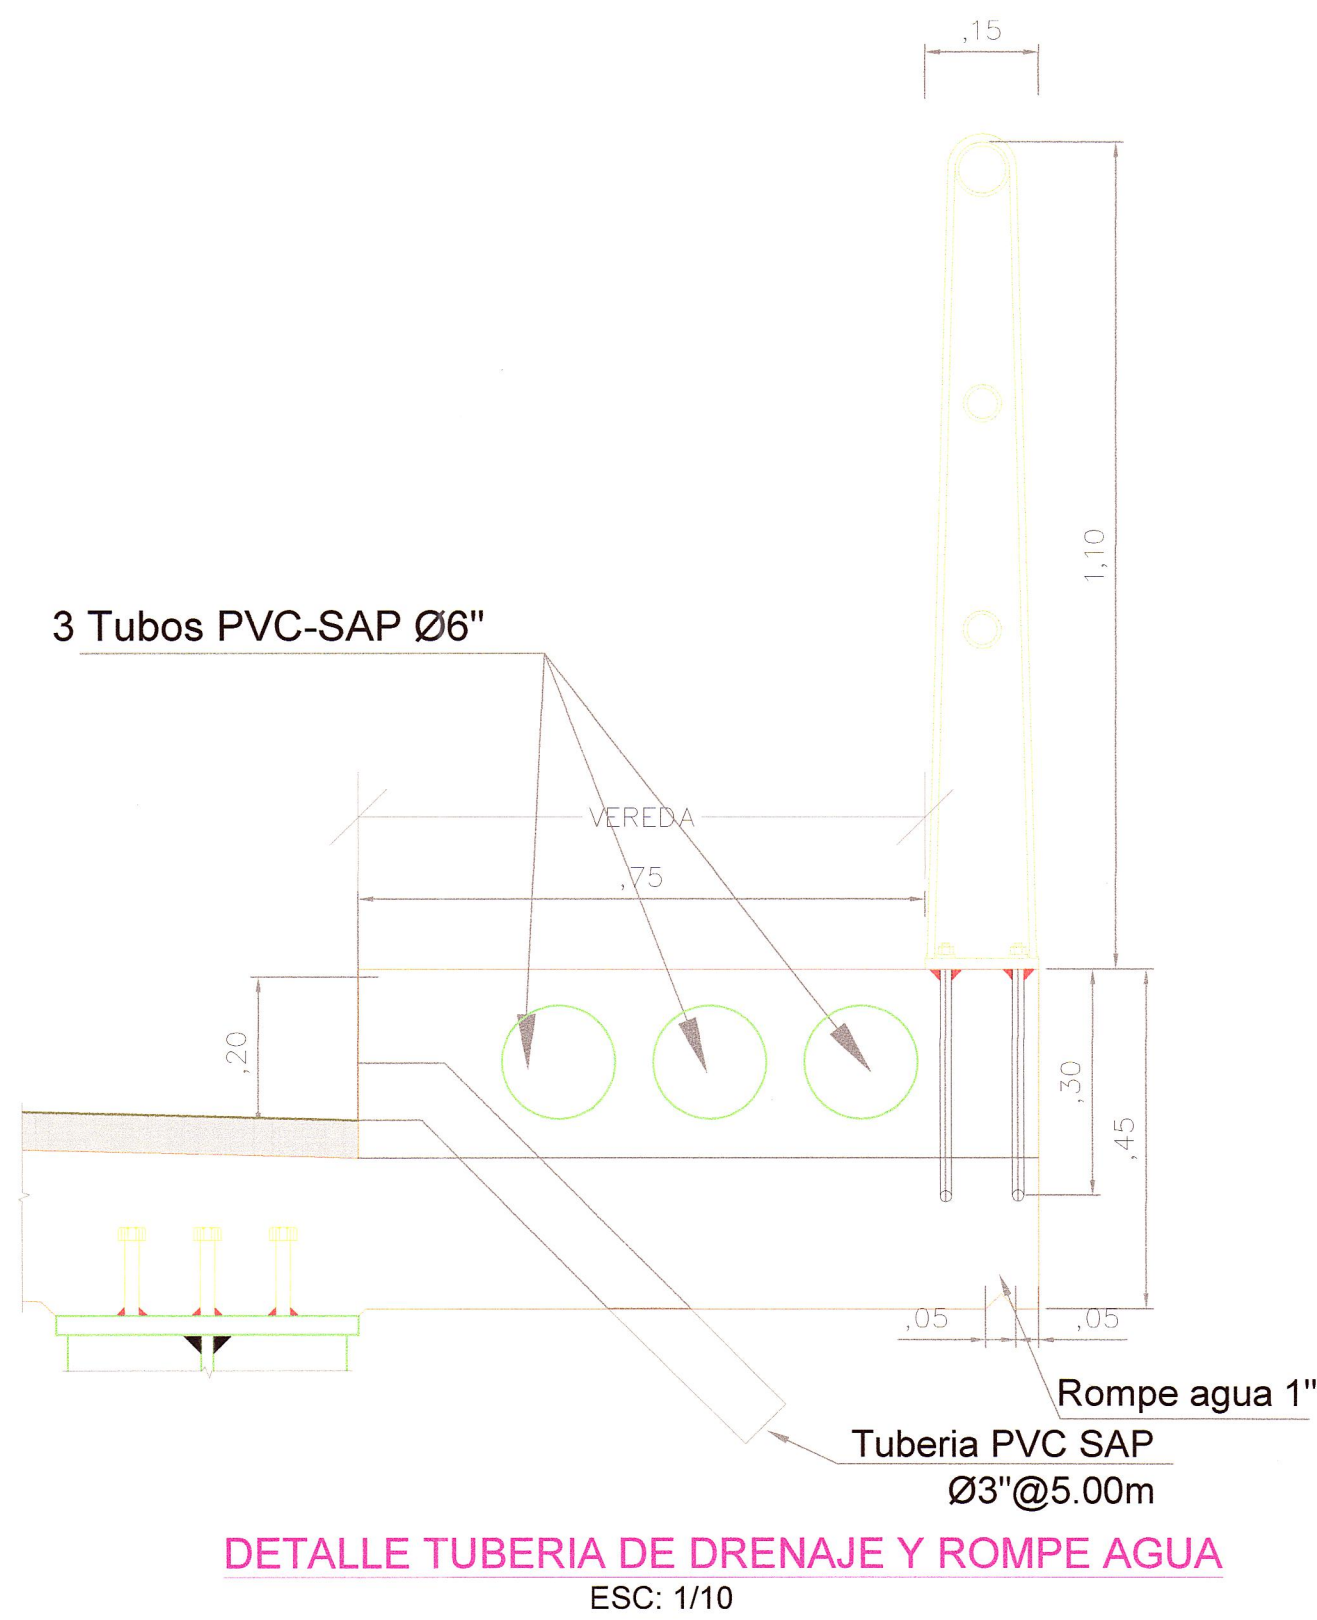


ESPECIFICACIONES PARA BARANDAS		
COLUMNAS METALICAS DE BARANDA SECCION I PLT e=3/8"	ASTM	A242 Gr50
PLACA DE APOYO PLT. 5/8" x .20 x .17	ASTM	A242 Gr50
PERNOS PARA ANCLAJE ø5/8"	ASTM	A325

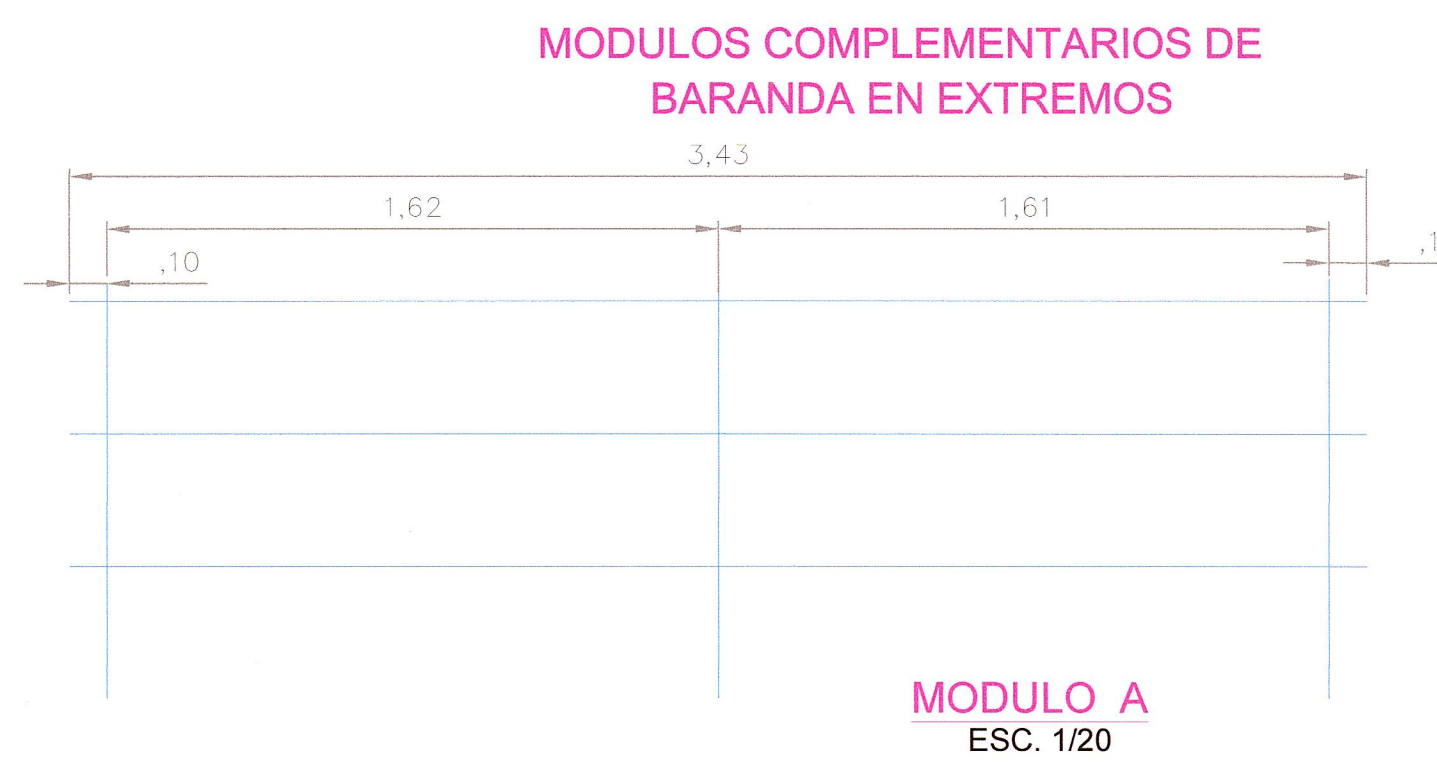

**DETALLE DE BARANDA - PUENTES**  
ESC.: 1/10

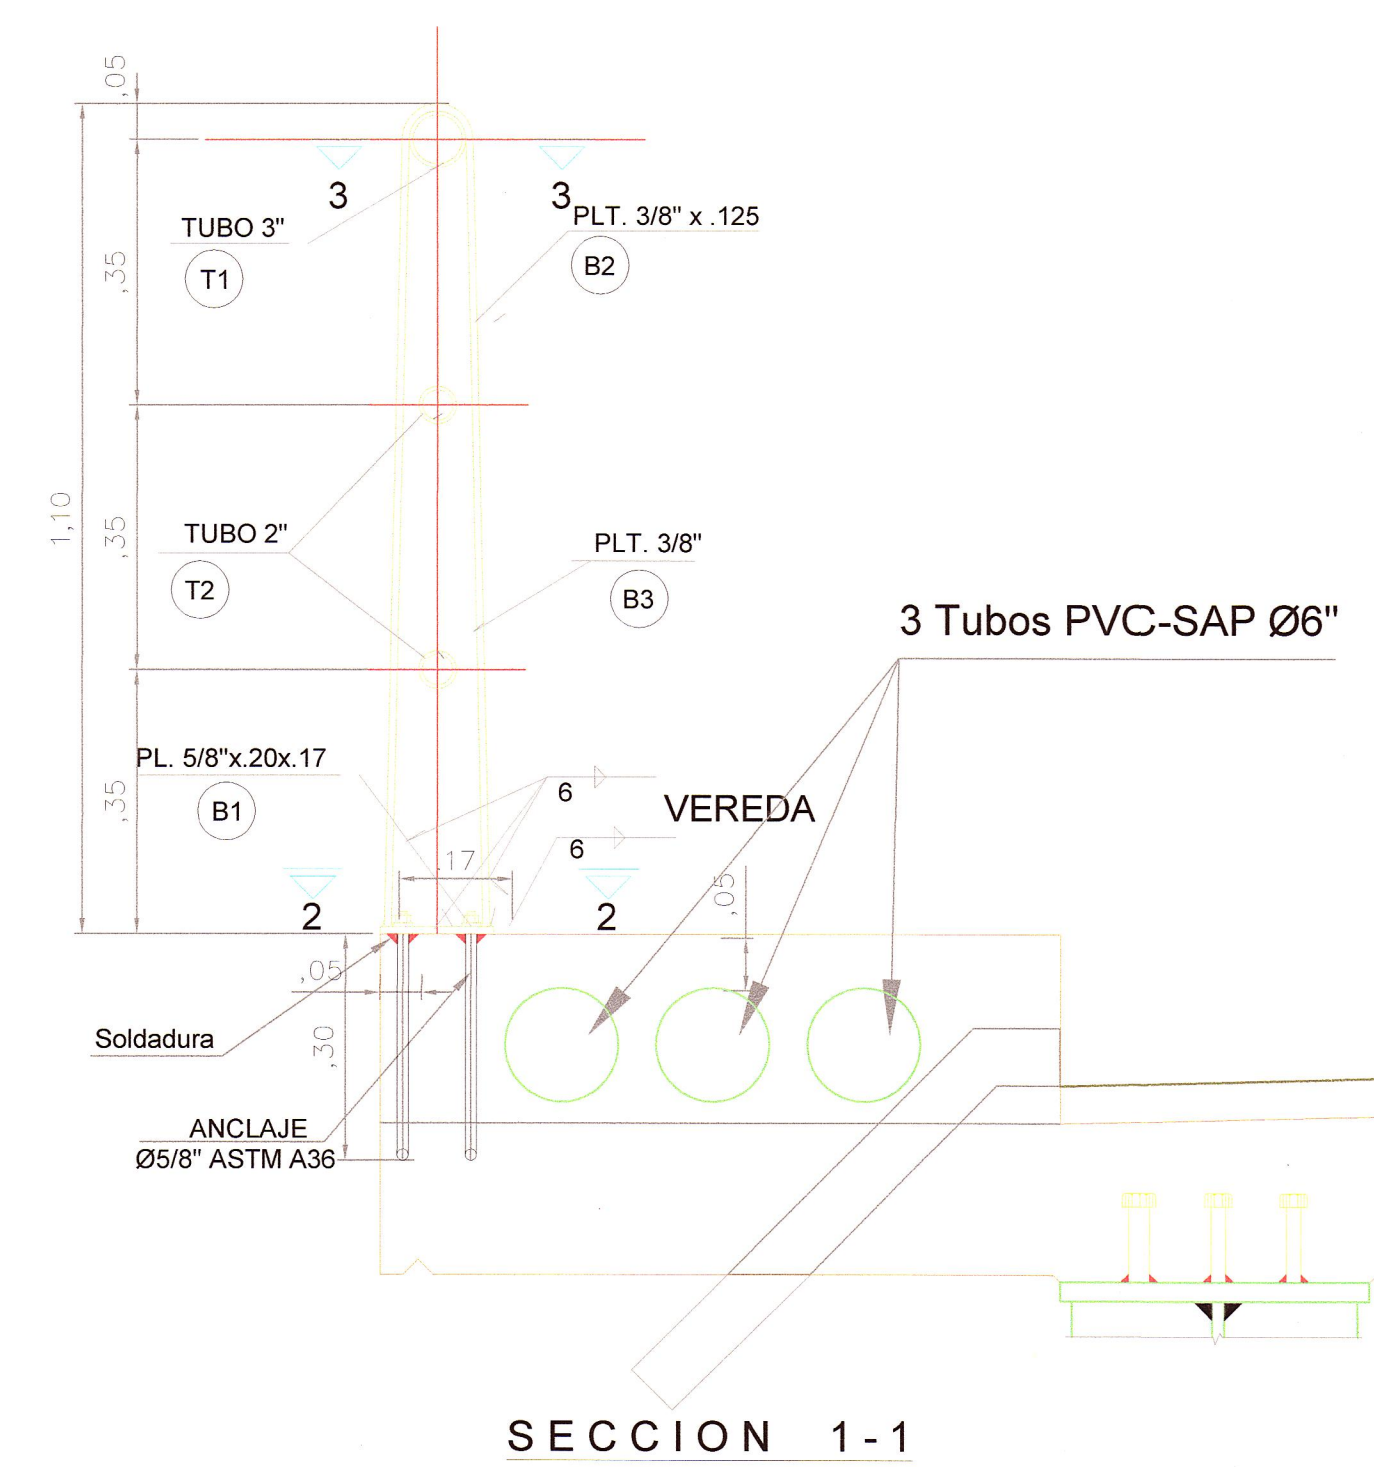

**JNR Consultores S.A.**  
Javier Francisco Talpe Carbajal  
Exp. Estructuras  
Ing. Civil / CIP Nº 52950

**JNR Consultores S.A.**  
Ing. ENRIQUE COX CASSINELLI  
Jefe de Proyecto  
C.I.P. 22554