


JNR Consultores S.A.
 Javier Francisco Talpe Carbajal
 Esp. Estructuras
 Ingt. Civil CP Nº 52550

JNR CONSULTORES S.A.
 Ing. ENRIQUE COX CASSINELLI
 Esp. Estructuras
 C.O.R. 22604

REVISIÓN:	

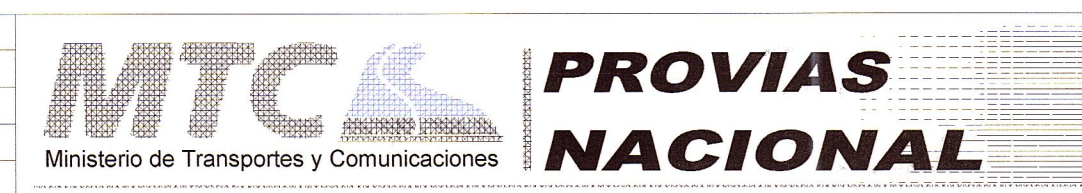

CONTRATO DE CONSULTORIA DE OBRA
 N° 066-2010-MTC/20

TÍTULO DEL PROYECTO
 ELABORACION DEL ESTUDIO DE FACTIBILIDAD Y DEFINITIVO DE LA CARRETERA
 RODRIGUEZ DE MENDOZA - EMPALME RUTA PE-5N (LA CALZADA), TRAMO: SELVA ALEGRE - LA CALZADA

DESIGNACION
 PTE. HUICUNGO
 LEVANTAMIENTO TOPOGRAFICO
 KM 22+646.60



JEFE PROYECTO : E. COX CASSINELLI	APROBADO :	ESCALA : 1/1000	PLANO N°
ING. TRAZO : A. CHOQUE LEON	DIBUJO : J. ARROYO R.	FECHA : 06/12	E-04-01