


JNR Consultores S.A.
Javier Francisco Talpe Carbajal
Esp. Estructuras
Ing. Civil / CIP Nº 52550

JNR CONSULTORES S.A.
Ing. ENRIQUE COX CASSINELLI
Jefe de Proyecto
C.I.A. 2288

REVISIÓN:	

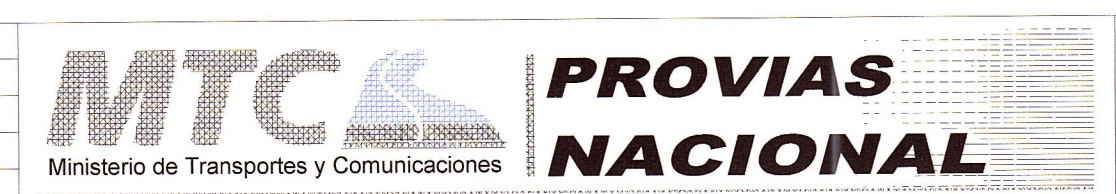

CONTRATO DE CONSULTORIA DE OBRA
N° 066-2010-MTC/20

TÍTULO DEL PROYECTO
ELABORACION DEL ESTUDIO DE FACTIBILIDAD Y DEFINITIVO DE LA CARRETERA
RODRIGUEZ DE MENDOZA - EMPALME RUTA PE-5N (LA CALZADA), TRAMO: SELVA ALEGRE - LA CALZADA

DESIGNACION :
P.TE. HUICUNGO
ACCESO PROVISIONAL
SECCIONES TRANSVERSALES
KM 0+000.00 - KM 0+190.00



JEFE PROYECTO :
E. COX CASSINELLI
ING. TRAZO :
A. CHOQUE LEON

APROBADO :
J. ARROYO R.

ESCALA :
1/200
FECHA :
06/12
PLANO N°
E-04-10
A