



VISTA EN PLANTA  
ESCALA 1/50

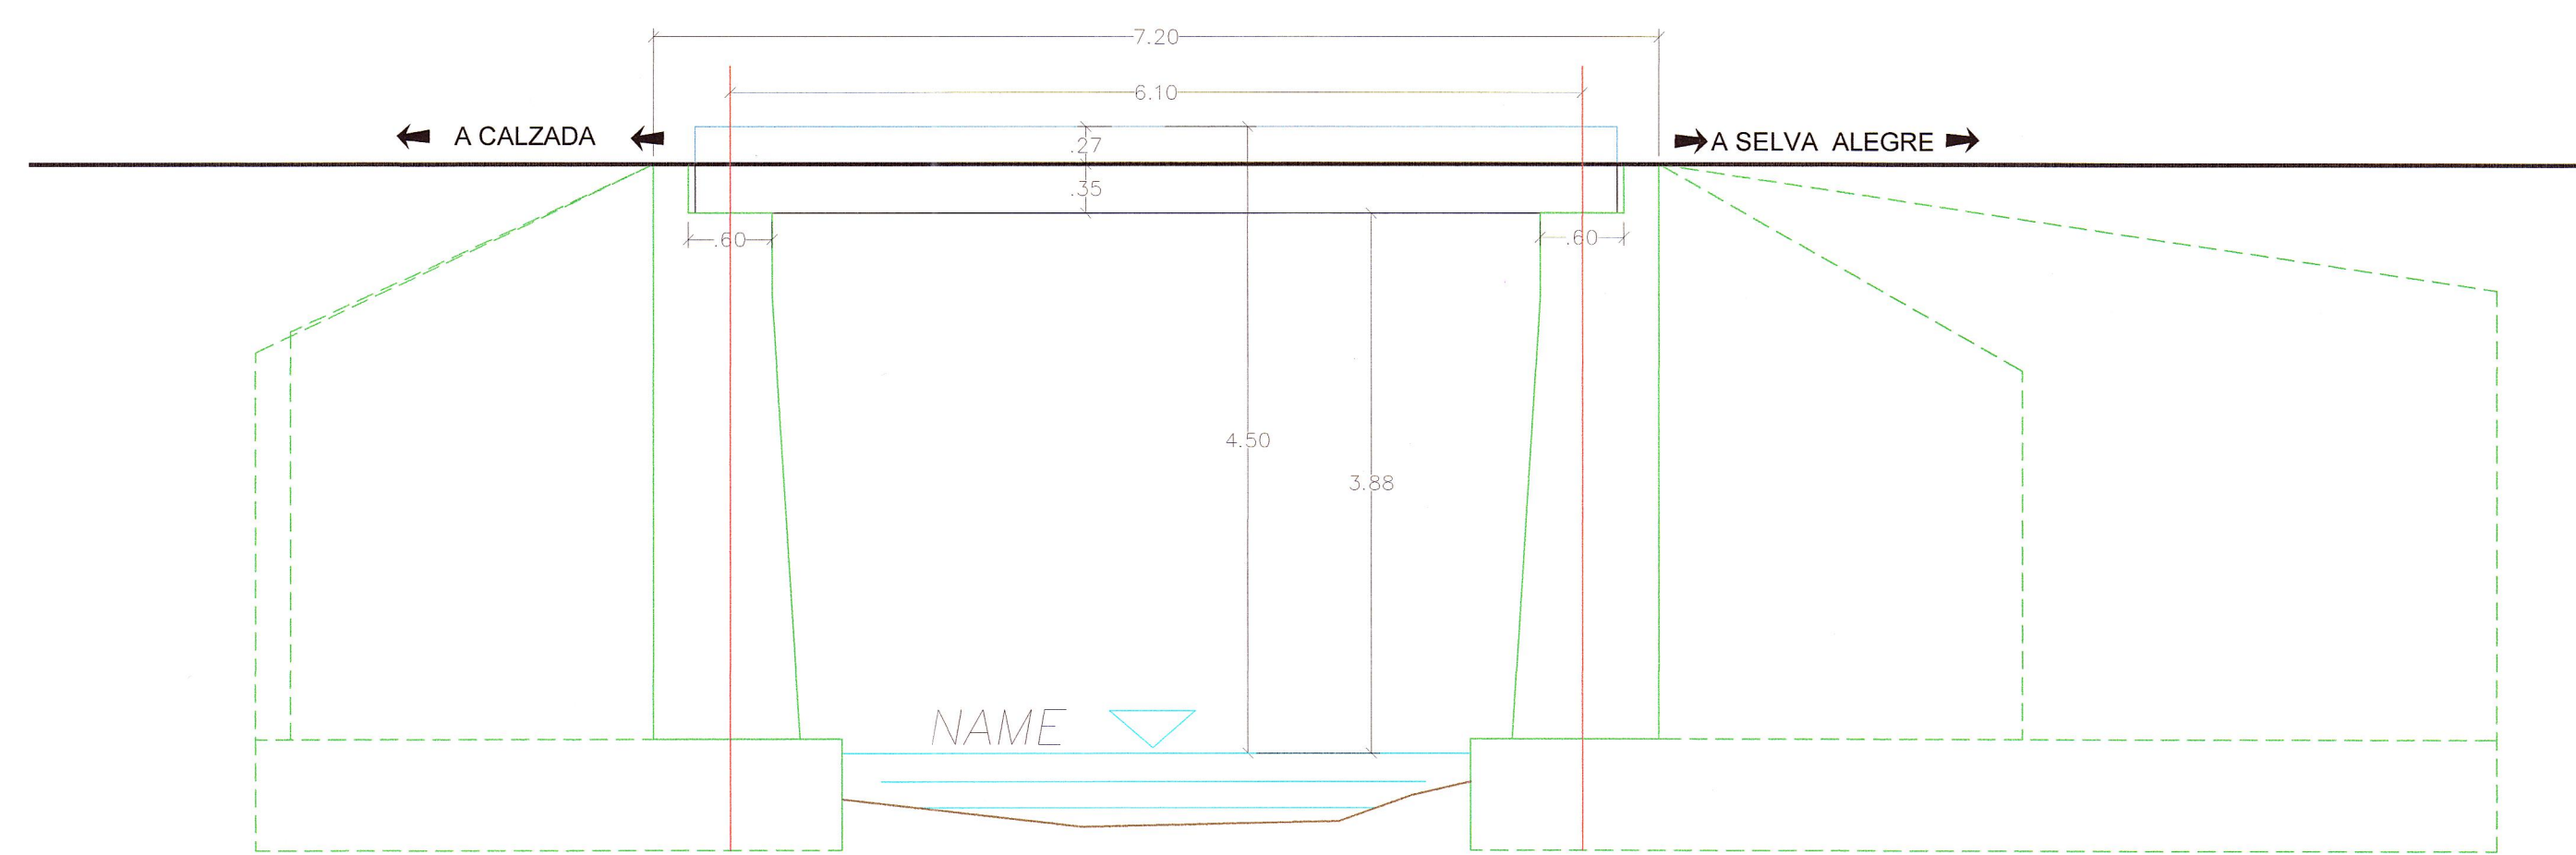

ELEVACIÓN DEL PUENTE  
ESCALA 1/50

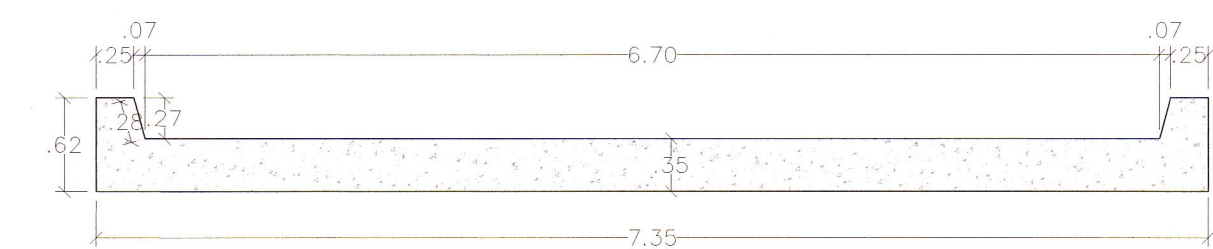

SECCION TRANSVERSAL  
ESCALA 1/50

GENERALIDADES	
PUENTE	MANGUYACU
TRAMO	CALZADA - SELVA ALEGRE
KM	15+521.95
SISTEMA ESTRUCTURAL	PUENTE DE 01 TRAMO
SUPERESTRUCTURA	LOSA CONCRETO ARMADO
SUBESTRUCTURA	02 ESTRIBOS DE C9A*
LUZ DEL PUENTE A EJE	6.10m
NÚMERO DE TRAMOS	01
NÚMERO DE VÍAS	01
ANCHO DE VÍA	6.70 m
ALINEAMIENTO	ESVIADO
UBICACIÓN:	
DEPARTAMENTO	SAN MARTIN
PROVINCIA	MOYOBAMBA

**JNR Consultores S.A.**  
 Javier Francisco Taipe Carballo  
 Exp. Estructuras  
 Ing. CIP 400.82580  
  
 JNR CONSULTORES S.A.  
 Ing. ENRIQUE COX CASSINELLI  
 Exp. de Proyecto  
 Ing. CIP. N° 22854