



VISTA EN PLANTA  
ESC.: 1/100

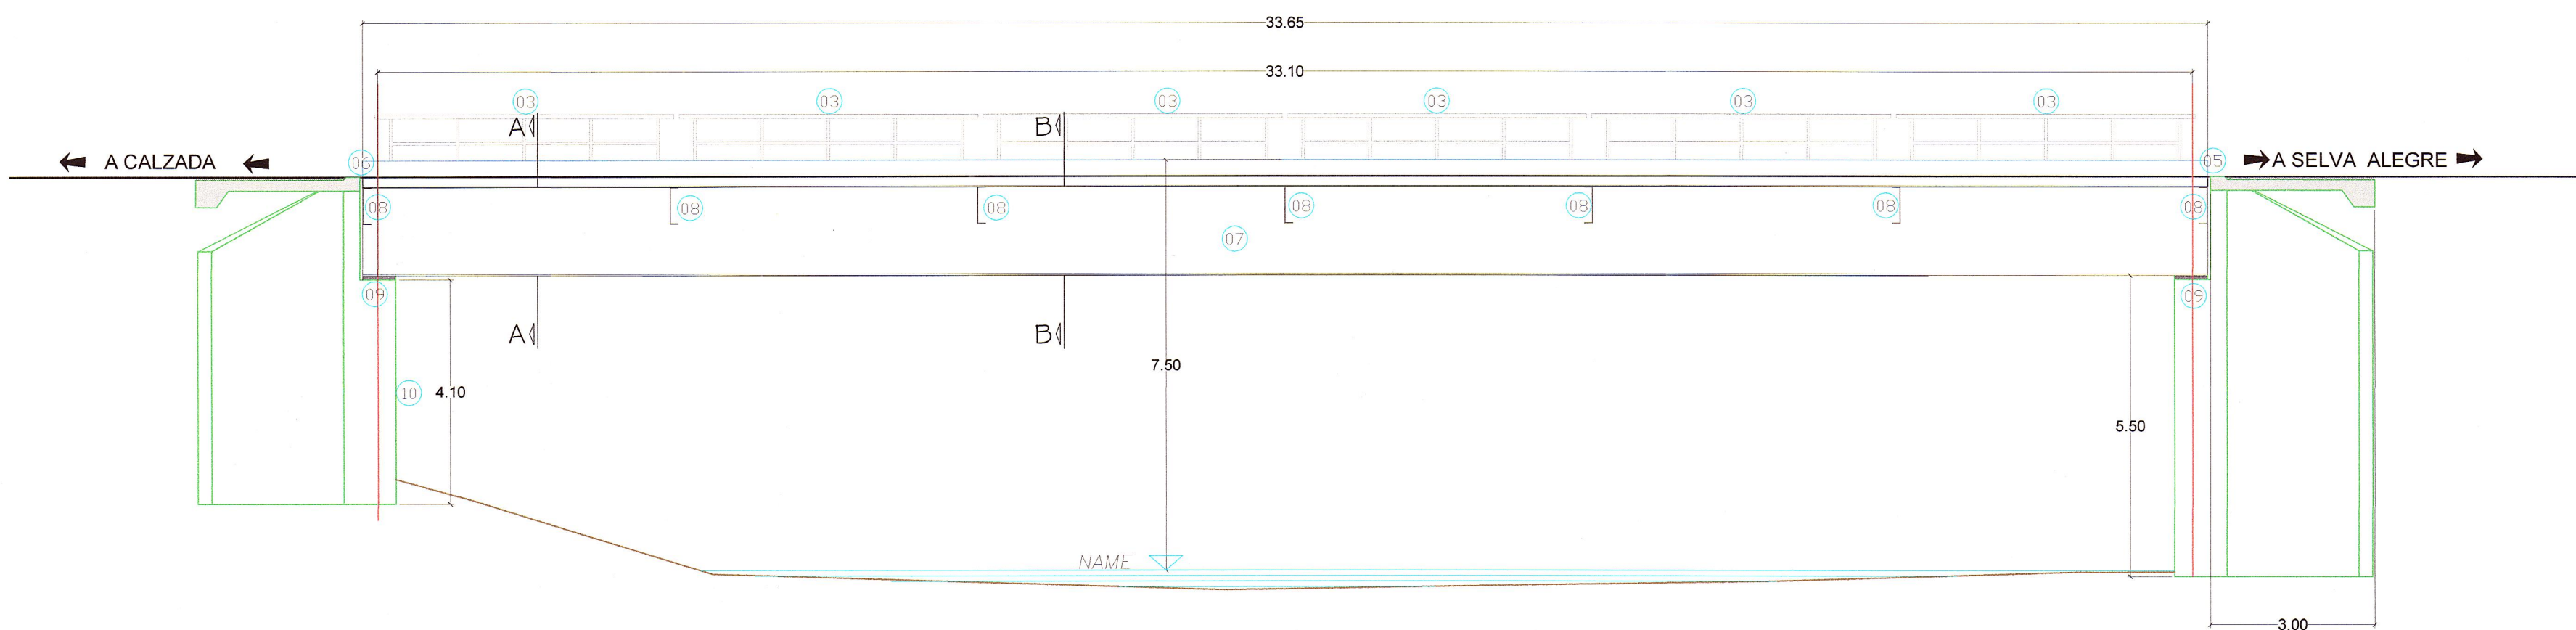

ELEVACION LONGITUDINAL  
ESC.: 1/100

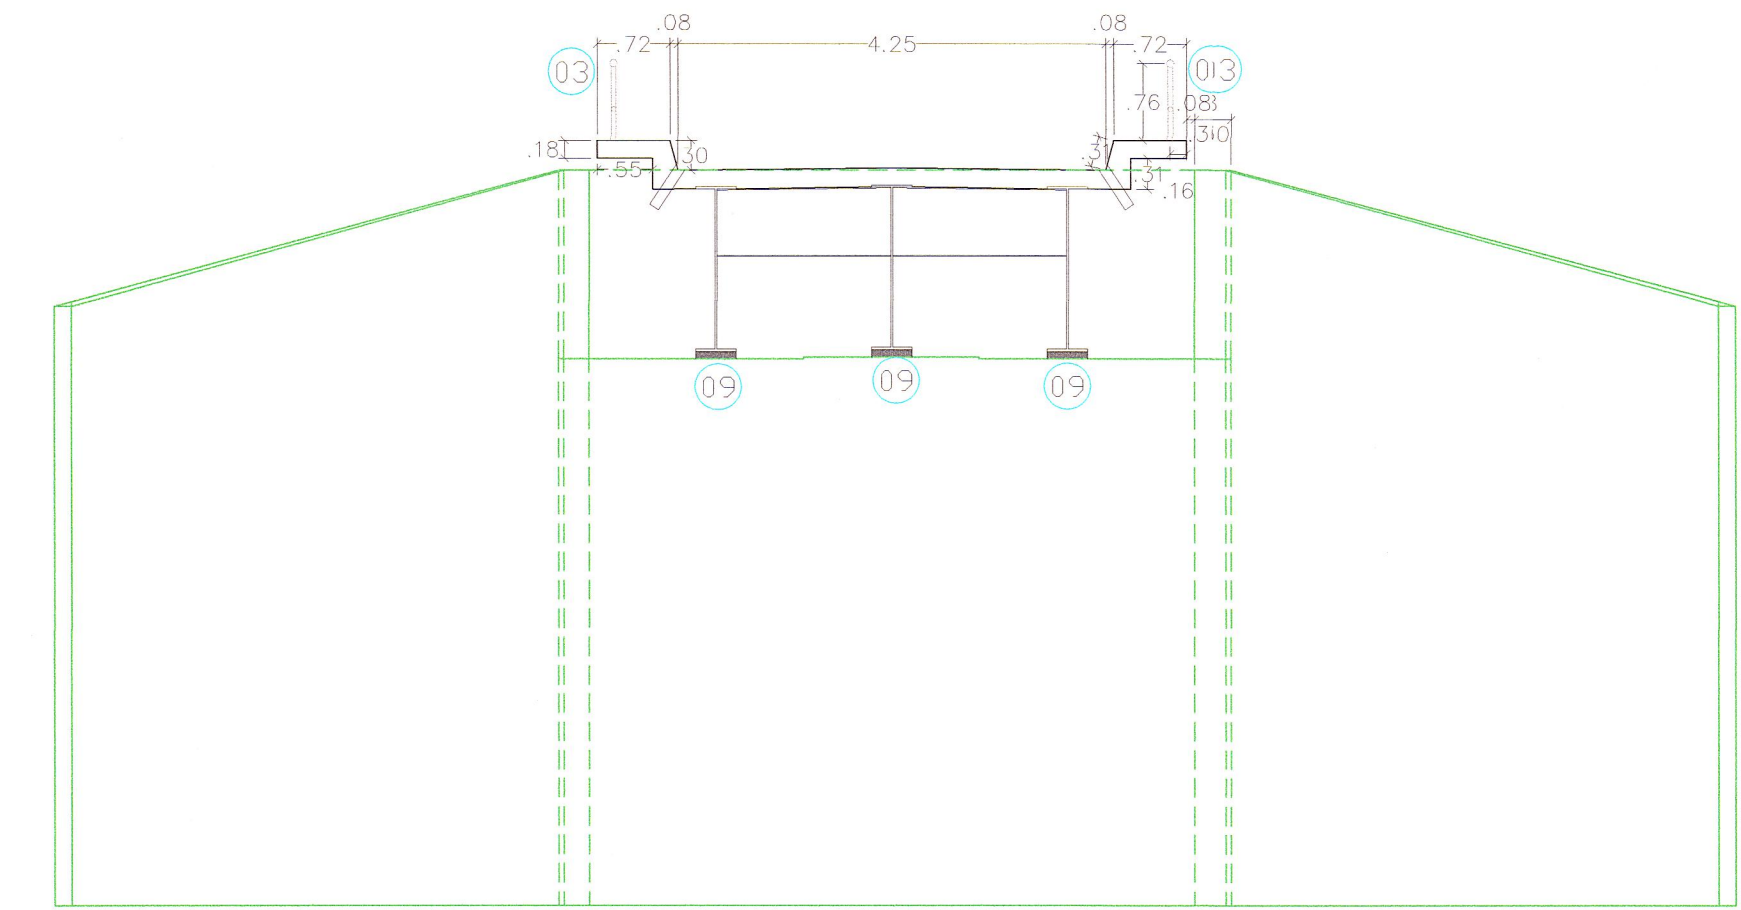

SECCIÓN TRANSVERSAL  
ESC.: 1/75



01 Vista de la superficie de rodadura



02 Vista de la vereda



03 Vista de barandas del puente



04 Vista de sistema de drenaje



05 Vista de la junta de dilatacion



06 Vista de la junta de dilatacion



07 Vista de las vigas longitudinales



08 Vista de las vigas longitudinales y diafragmas



09 Vista de apoyos en estribos



10 Vista de pantalla de estribo derecho

JNR Consultores S.A.  
Javier Francisco Talpe Carbajal  
Esp. Estructuras  
Ing. Civil CIP Nº 52550

JNR Consultores S.A.  
Ing. Enrique Cox Cassinelli  
Esp. Estructuras  
CIP Nº 23804

REVISION:	



CONTRATO DE EJECUCION DE OBRA

TITULO DEL PROYECTO  
PROYECTO DE MEJORAMIENTO DE LA CARRETERA RODRIGUEZ DE MENDOZA  
EMPALME RUTA PE-5N; TRAMO: LA CALZADA - SELVA ALEGRE



PLANO : PUENTE OCHIQUE  
20+107.60  
EVALUACIÓN

JEFE PROYECTO : E. COX CASSINELLI	APROBADO :	ESCALA : Indicada	PLANO N°
DISEÑO : ING. J. FRANCISCO TAIPE C. CIP. N° 52550	DIBUJO : H. CABANILLAS	FECHA : 11/2012	E-03-02