



PERFIL
ESCALAS
HORIZONTAL = 1/5000
VERTICAL = 1/50

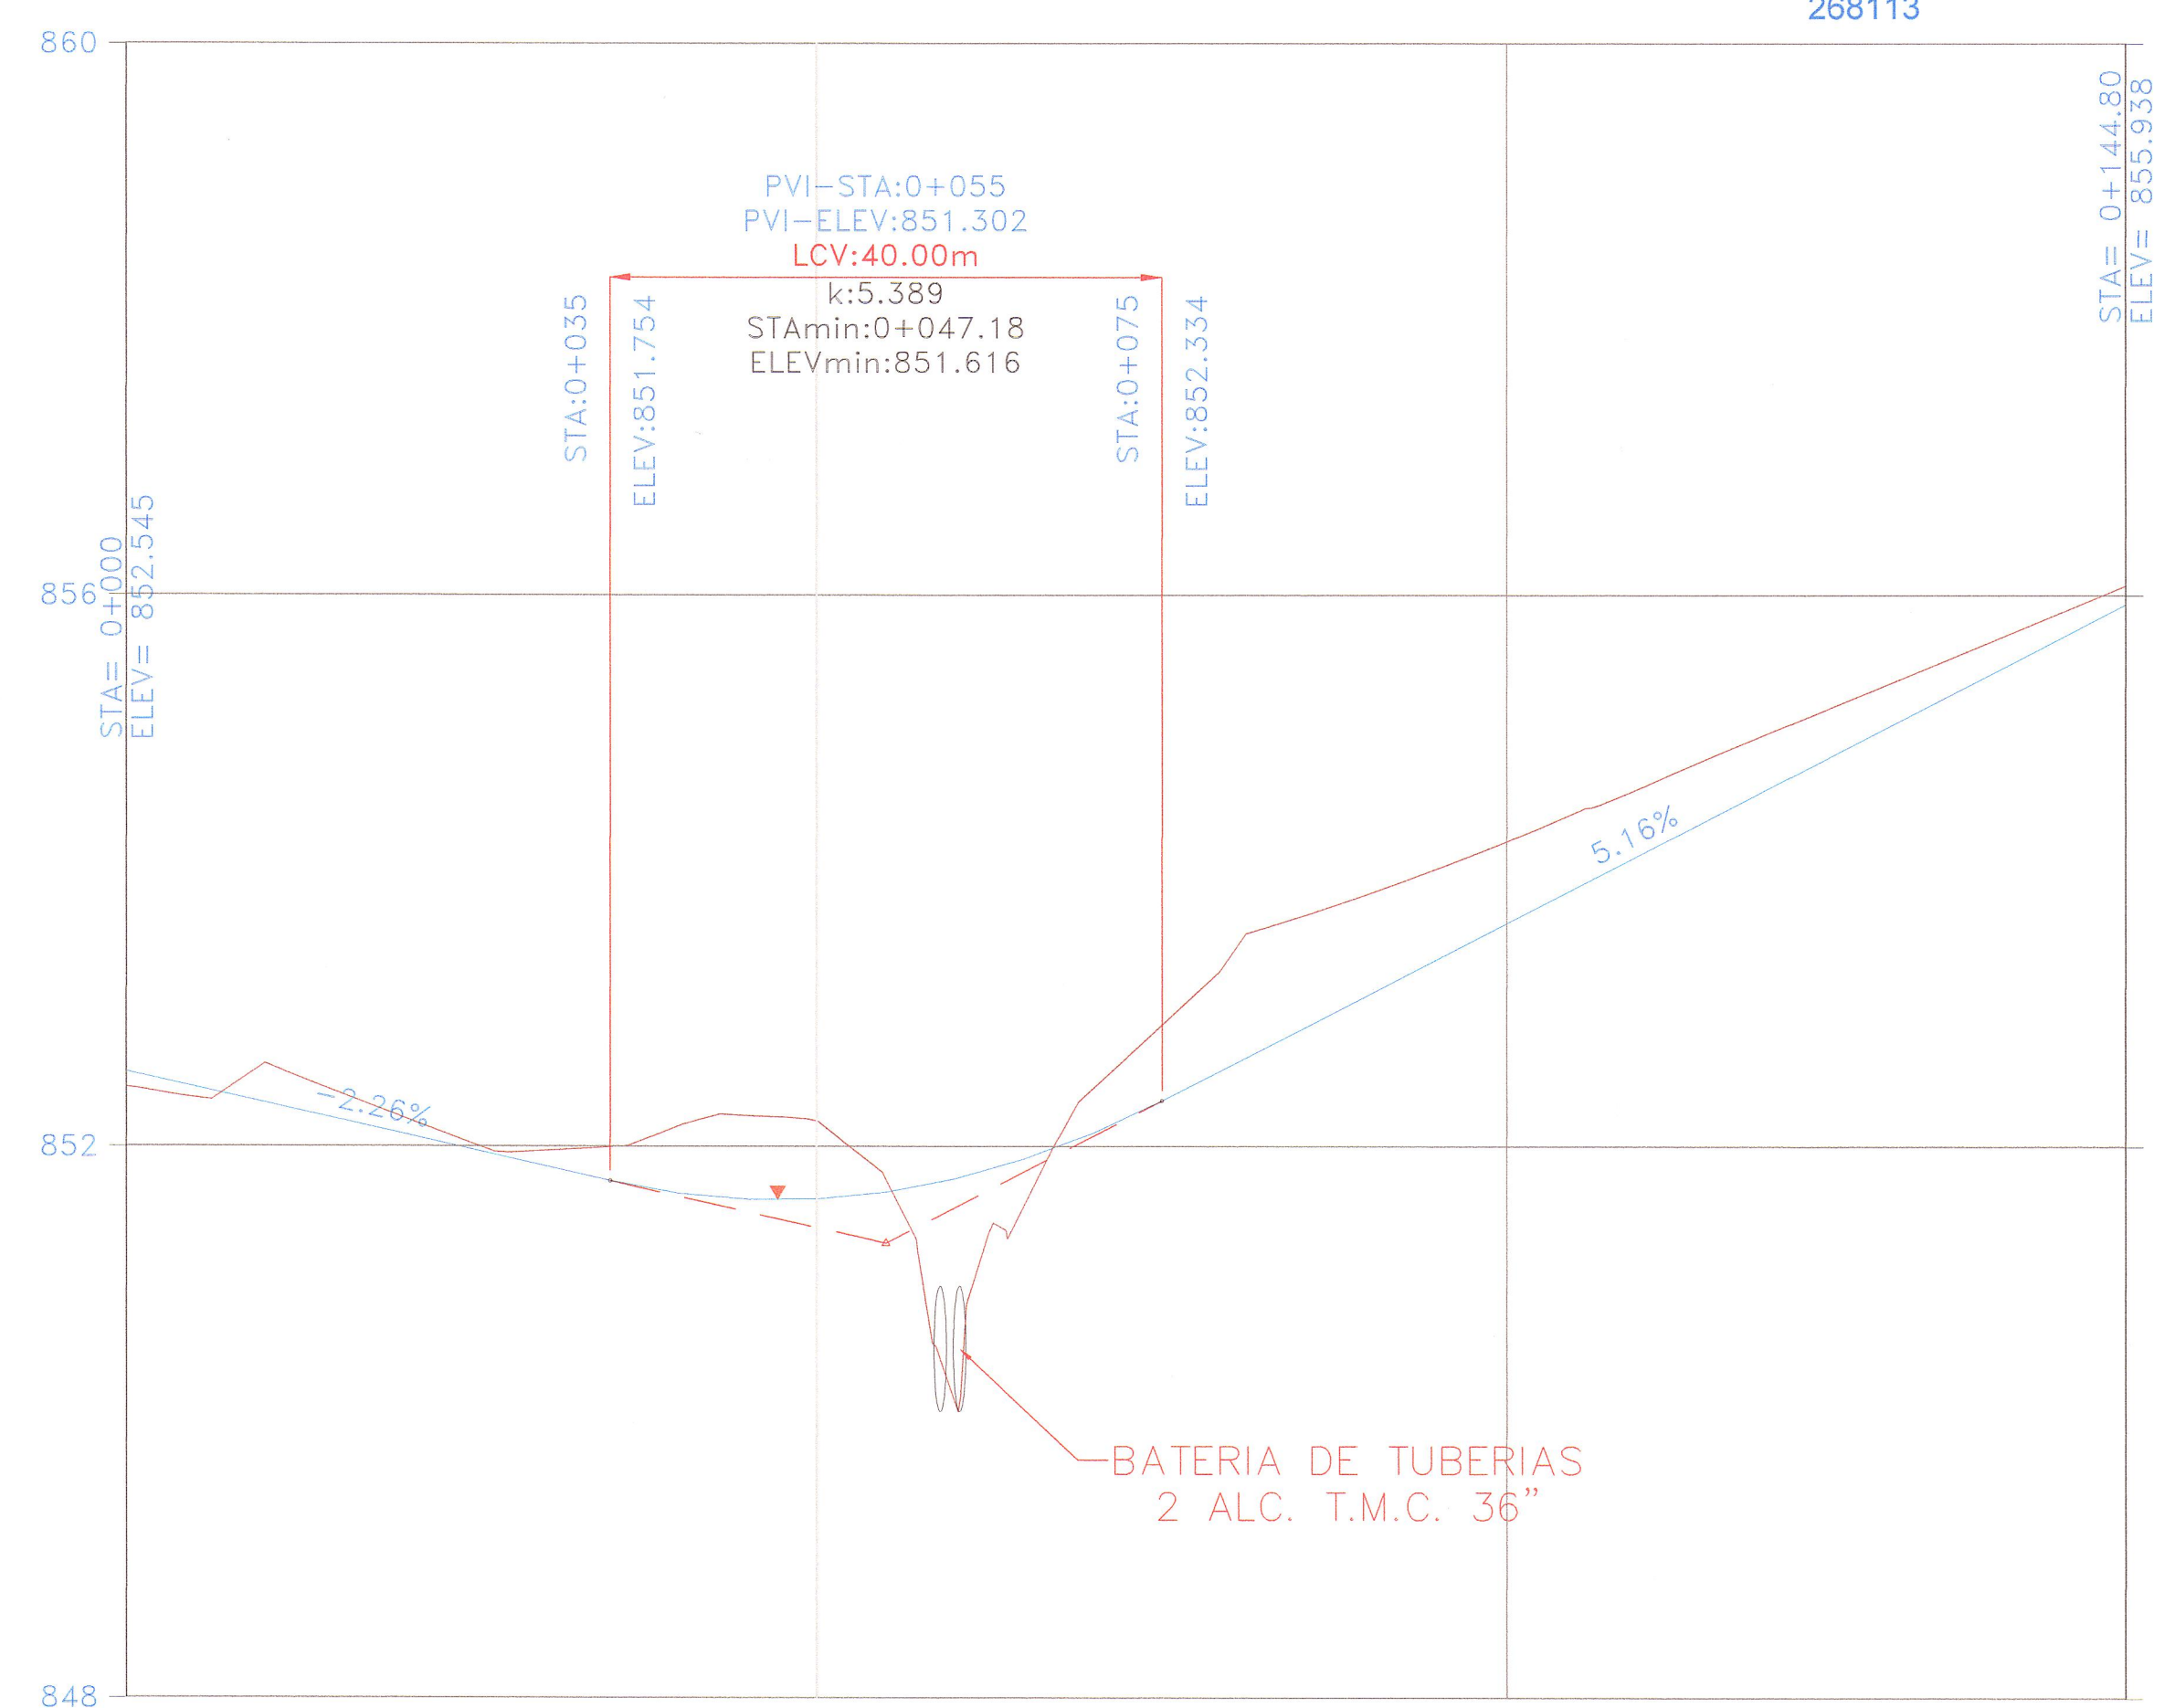

Alineamiento	L: 7.02	R: 150.00 α: 18°31'20"	L: 26.93	R: 150.00 α: 12°33'31"	L: 29.49
Cota Terreno	852.434	852.212	852.153	850.150	853.390
Cota Rasante	852.545	852.093	851.664	851.769	852.593
Progresivas	0+000	0+020	0+040	0+060	0+080
				0+100	0+120
					0+140
					0+144.80

JNR Consultores S.A.
Javier Francisco Tolpe Carbajal
Esp. Estructuras
Ing. Civil / CP Nº 52550

JNR CONSULTORES S.A.
Ing. ENRIQUE COX CASSINELLI
Jefe de Proyecto
C.I.P. 2289

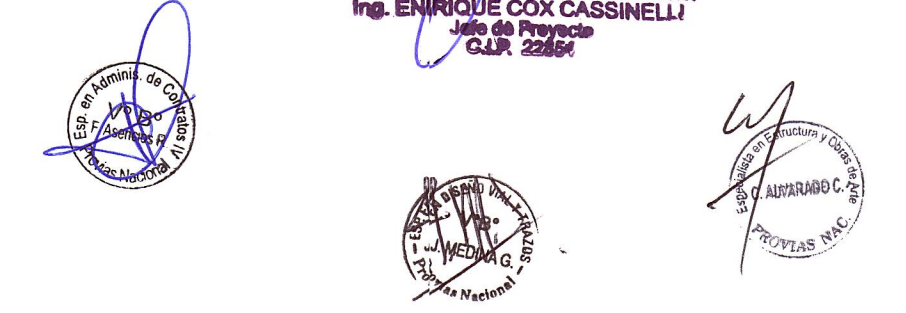

REVISIÓN:	



CONTRATO DE CONSULTORIA DE OBRA
N° 066-2010-MTC/20

TÍTULO DEL PROYECTO
ELABORACION DEL ESTUDIO DE FACTIBILIDAD Y DEFINITIVO DE LA CARRETERA
RODRIGUEZ DE MENDOZA - EMPALME RUTA PE-5N (LA CALZADA), TRAMO: SELVA ALEGRE - LA CALZADA

DESIGNACION:
LEVANTAMIENTO TOPOGRAFICO ACCESO
(ALC. TRES OJOS - KM 9+269.50)
ACCESO KM 0+000.00 - KM 0+144.80



JEFE PROYECTO:	APROBADO:	ESCALA:	PLANO N°
E. COX CASSINELLI		INDICADA	LTA
ING. TRAZO:	DIBUJO:	FECHA:	01
A. CHOQUE LEON	H. CABANILLAS	06/12	