0+060

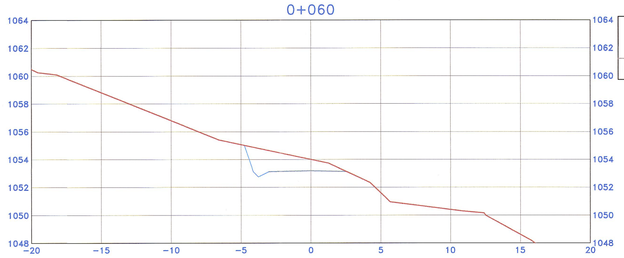

Area	m2
Corte	7.42
Relleno	0.00

CT:1054.792 CSR:1053.173

0+040

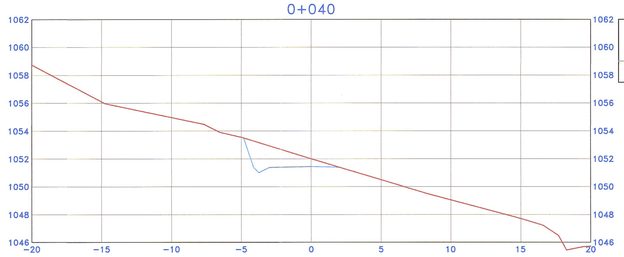

Area	m2
Corte	6.53
Relleno	0.00

CT:1052.914 CSR:1051.443

0+020

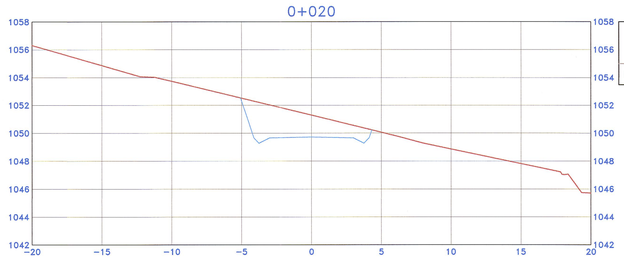

Area	m2
Corte	15.01
Relleno	0.00

CT:1051.29 CSR:1049.72

0+000

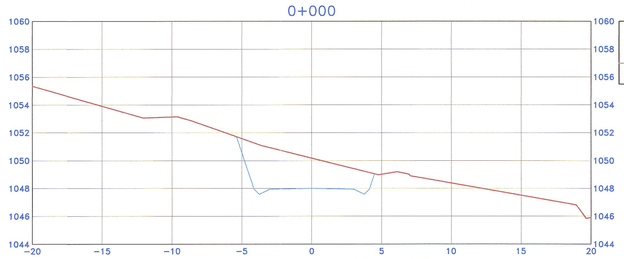

Area	m2
Corte	21.05
Relleno	0.00

CT:1050.18 CSR:1048.00

0+100

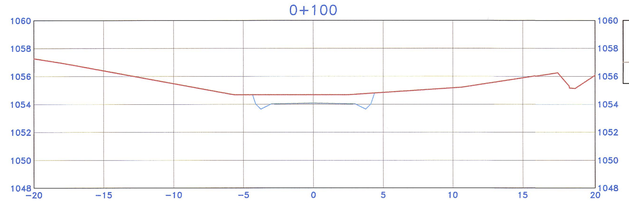

Area	m2
Corte	5.95
Relleno	0.00

CT:1054.684 CSR:1054.083

0+090

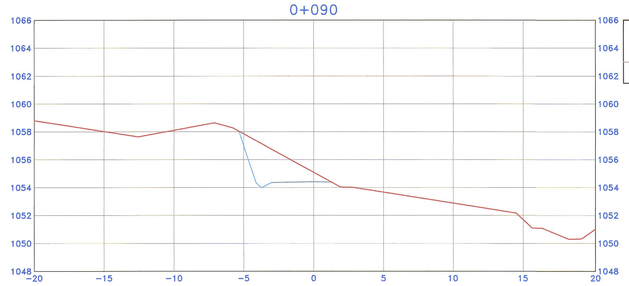

Area	m2
Corte	10.09
Relleno	0.00

CT:1055.081 CSR:1054.410

0+080

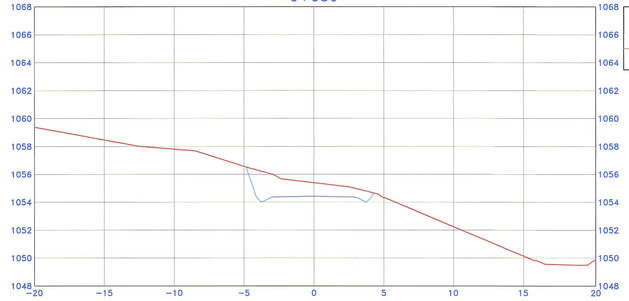

Area	m2
Corte	9.83
Relleno	0.00

CT:1055.393 CSR:1054.414

0+070

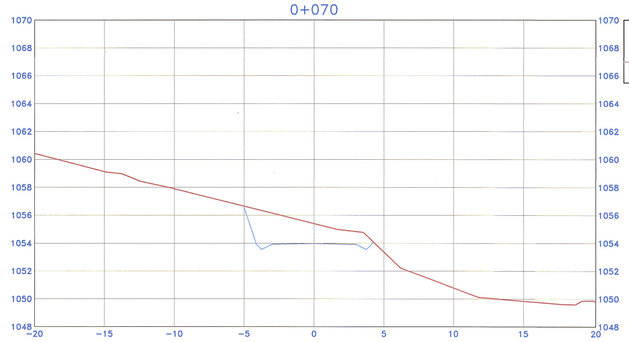

Area	m2
Corte	13.83
Relleno	0.00

CT:1055.394 CSR:1053.984

JNR CONSULTORES S.A.
Ing. Andres M. Choquie León
Topografía, Trazo y Diseño
CIP. 81120

JNR CONSULTORES S.A.
Ing. ENRIQUE COX CASSINELLI
Jefe de Proyecto
CIP. 22654

REVISIÓN:							
MTC Ministerio de Transportes y Comunicaciones — PROVIAS NACIONAL	CONTRATO DE CONSULTORIA DE OBRA N° 066-2010-MTC/20	TITULO DEL PROYECTO: ELABORACION DEL ESTUDIO DE FACTIBILIDAD Y DEFINITIVO DE LA CARRETERA RODRIGUEZ DE MENDOZA - EMPALME RUTA PE-5N (LA CALZADA), TRAMO: SELVA ALEGRE - LA CALZADA	DESIGNACION: SECCIONES TRANSVERSALES ACCESO PONTON CUCHILLO Km 0+000.00 Km 0+100.00	JNR CONSULTORES S.A. Calle Roca de Vergallo 153 - Magdalena del Mar Telefono: 462-4440	JEFE PROYECTO: E. COX CASSINELLI	APROBADO:	ESCALA: 1:200
					ING. TRAZO: A. CHOQUIE LEON	DIBUJO: H. CABANILLAS	FECHA: 06/12

PLANO N° STA 06A