


DISTRIBUCION DE CIMBRAS EN TUNEL - VISTA SUPERIOR
PORTAL ENTRADA
76+710.10 al 76+722.85
 Esc: 1/50

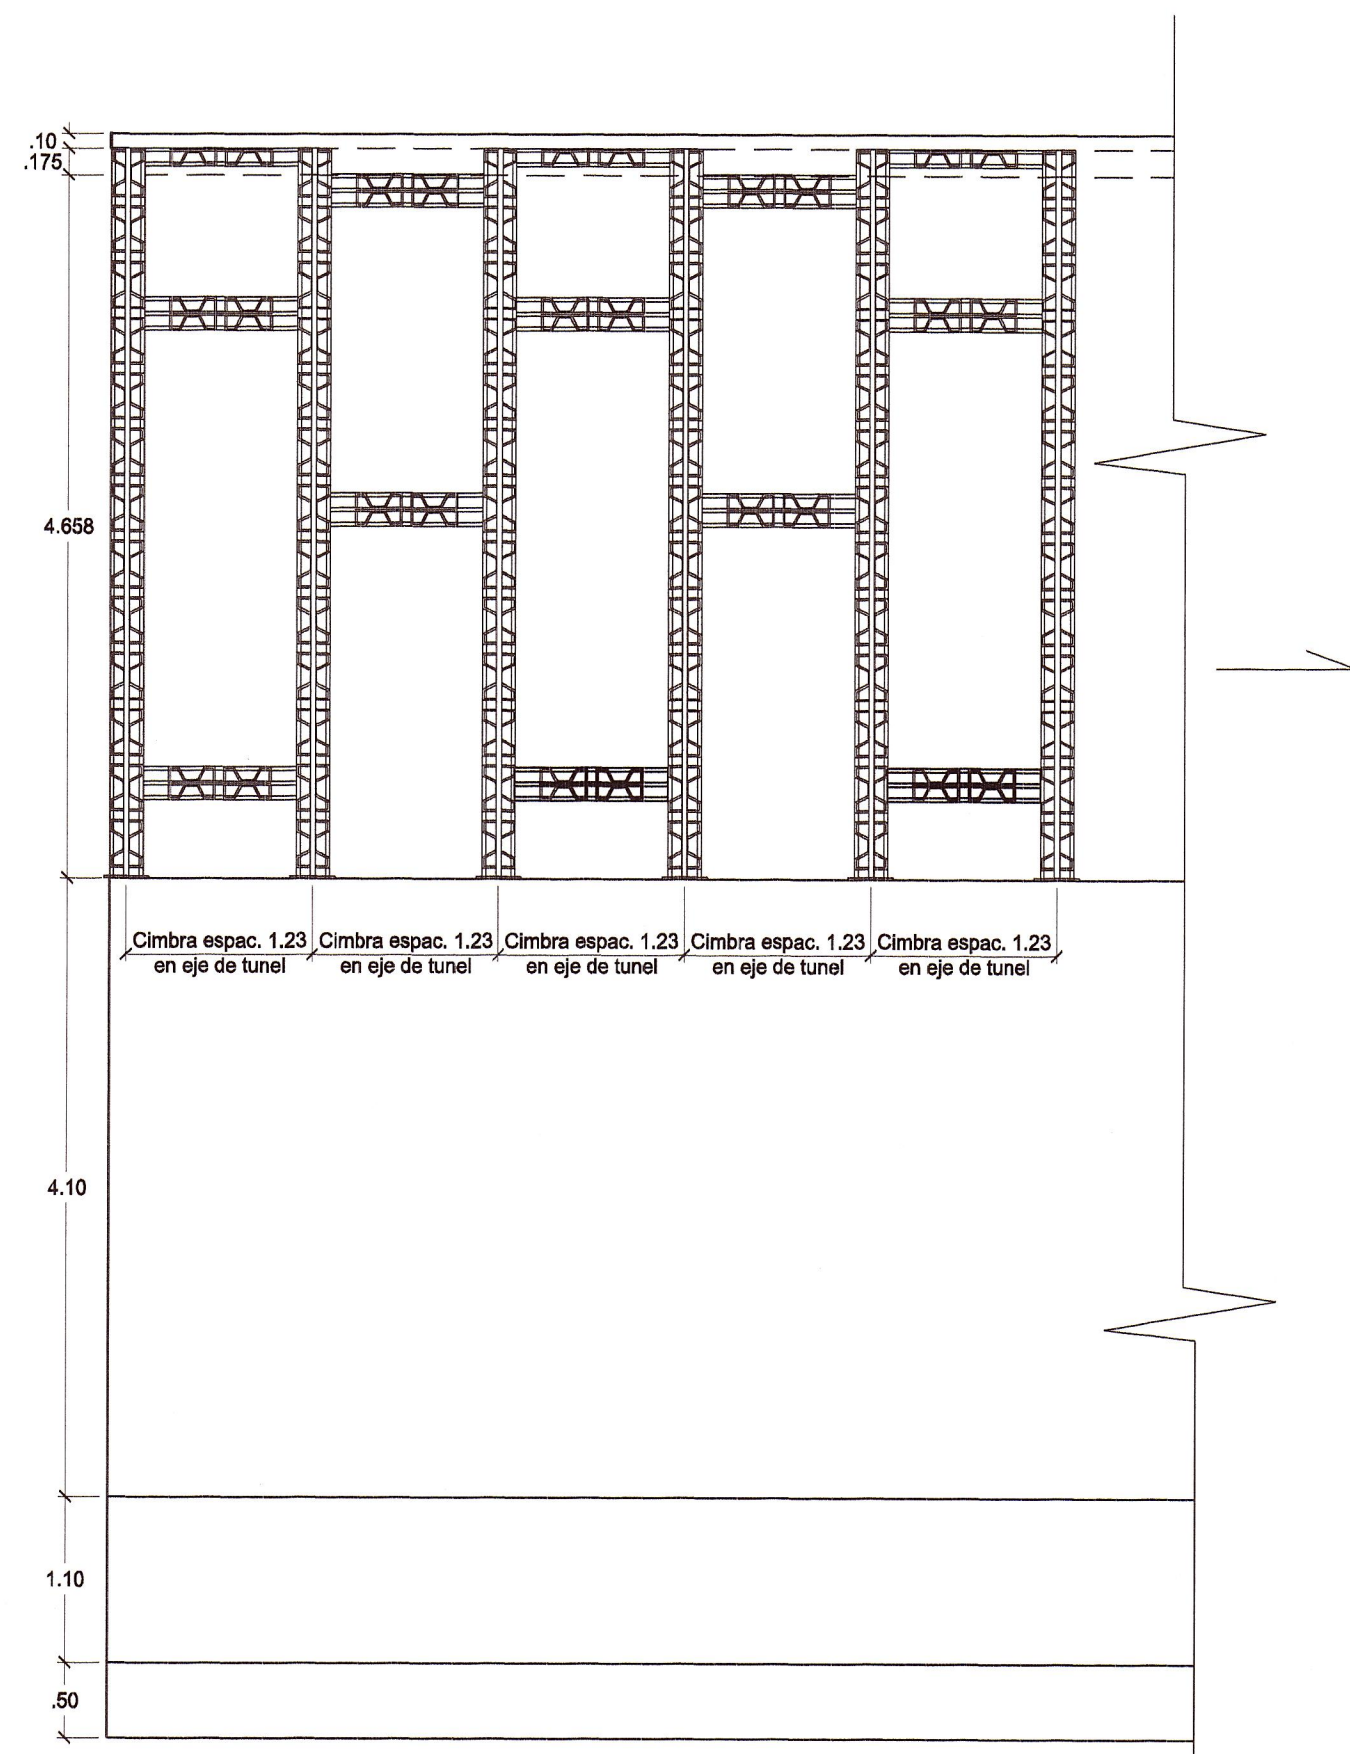

DISTRIBUCION DE CIMBRAS EN TUNEL - LATERAL
PORTAL ENTRADA
76+710.10 al 76+722.85
 Esc: 1/50

REVISIONES	
N°	FECHA DESCRIPCIÓN




Vicior Sánchez
 Ingeniero Civil
 Reg. CIP 78534


HÉCTOR REAL
 INGENIERO CIVIL
 Reg. CIP 78534