


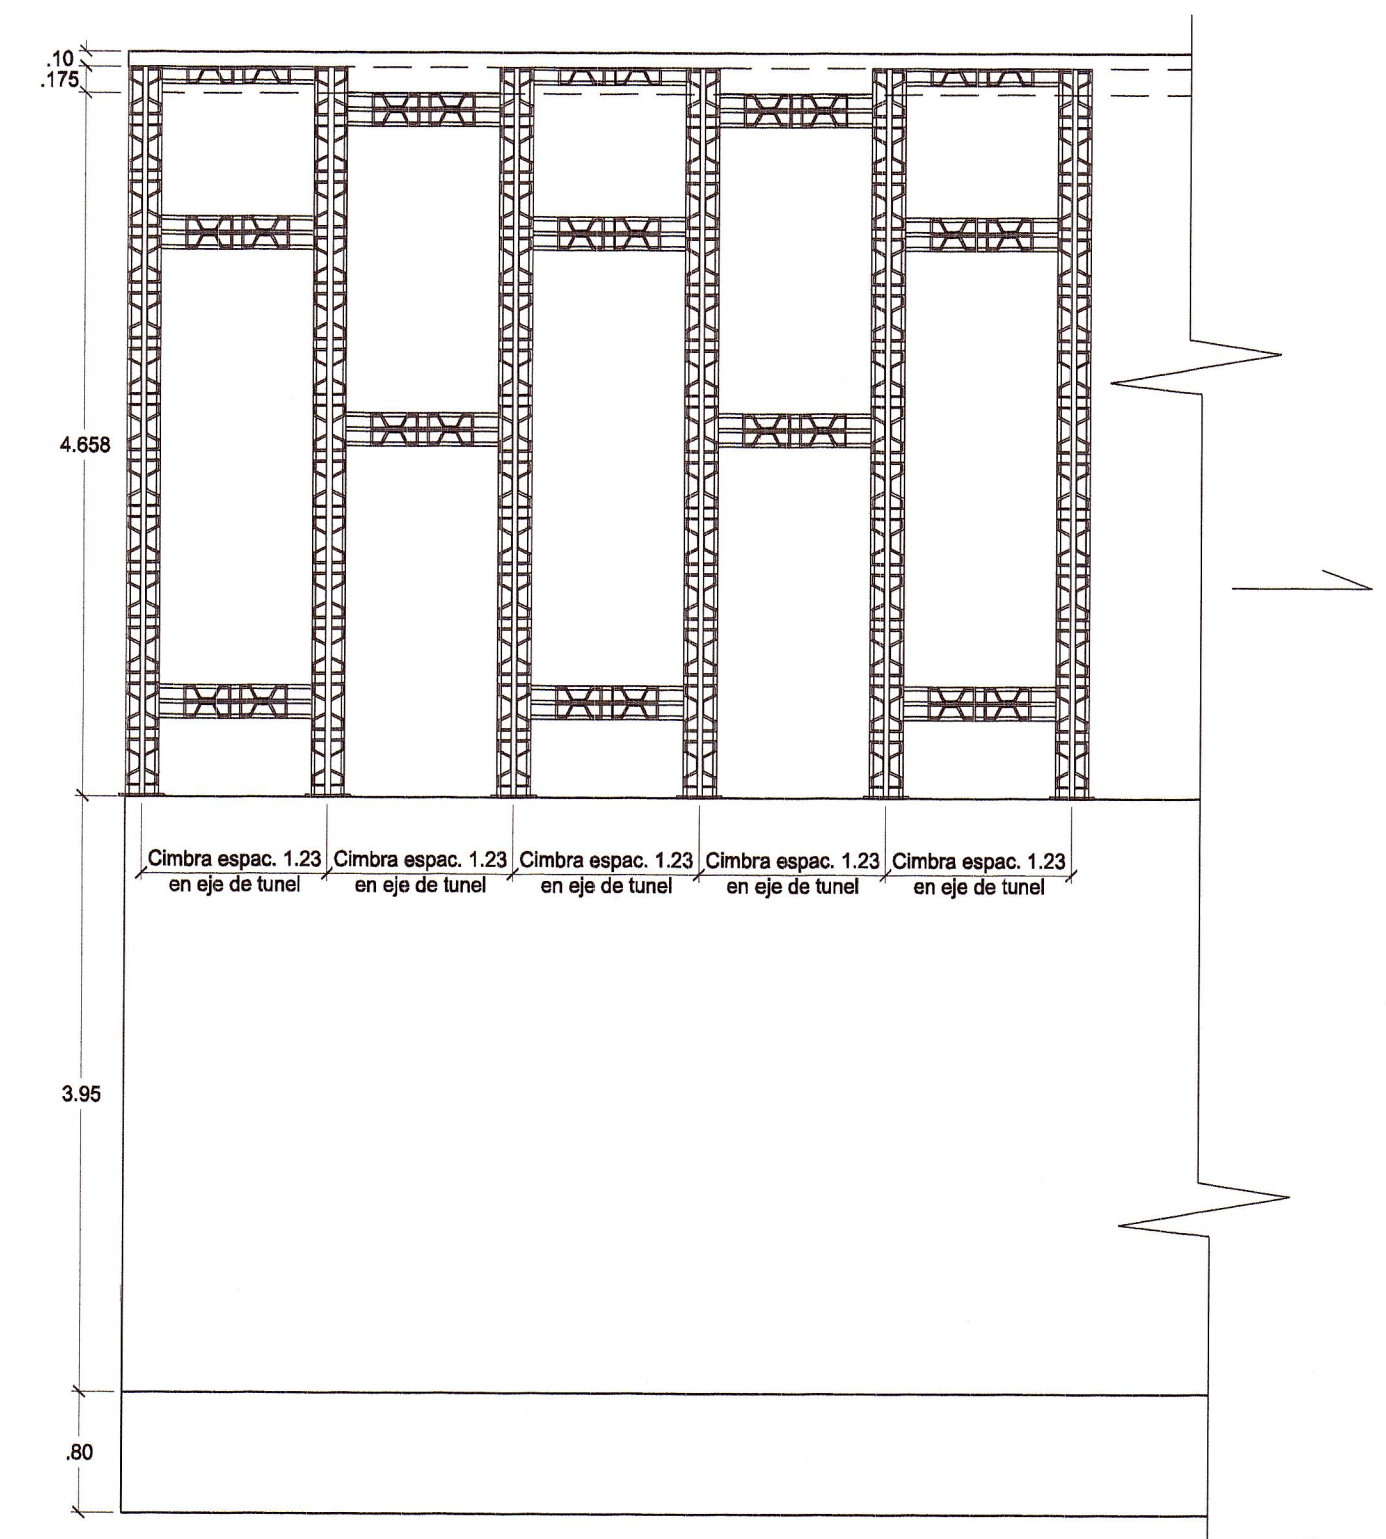


DISTRIBUCION DE CIMBRAS EN TUNEL - VISTA SUPERIOR
 FALSO TUNEL
 76+722.85 al 76+800
 Esc: 1/50



DISTRIBUCION DE CIMBRAS EN TUNEL - LATERAL
 FALSO TUNEL
 76+722.85 al 76+800
 Esc: 1/50



 Victor Sánchez Morja
 Ingeniero Civil
 Reg. CIP 7853


REVISIONES	
N°	FECHA DESCRIPCIÓN

