


DISTRIBUCION DE CIMBRAS EN TUNEL - VISTA SUPERIOR
TUNEL EN ROCA IV A - BAJO QUEBRADA
77+150 al 77+300
 Esc: 1/50

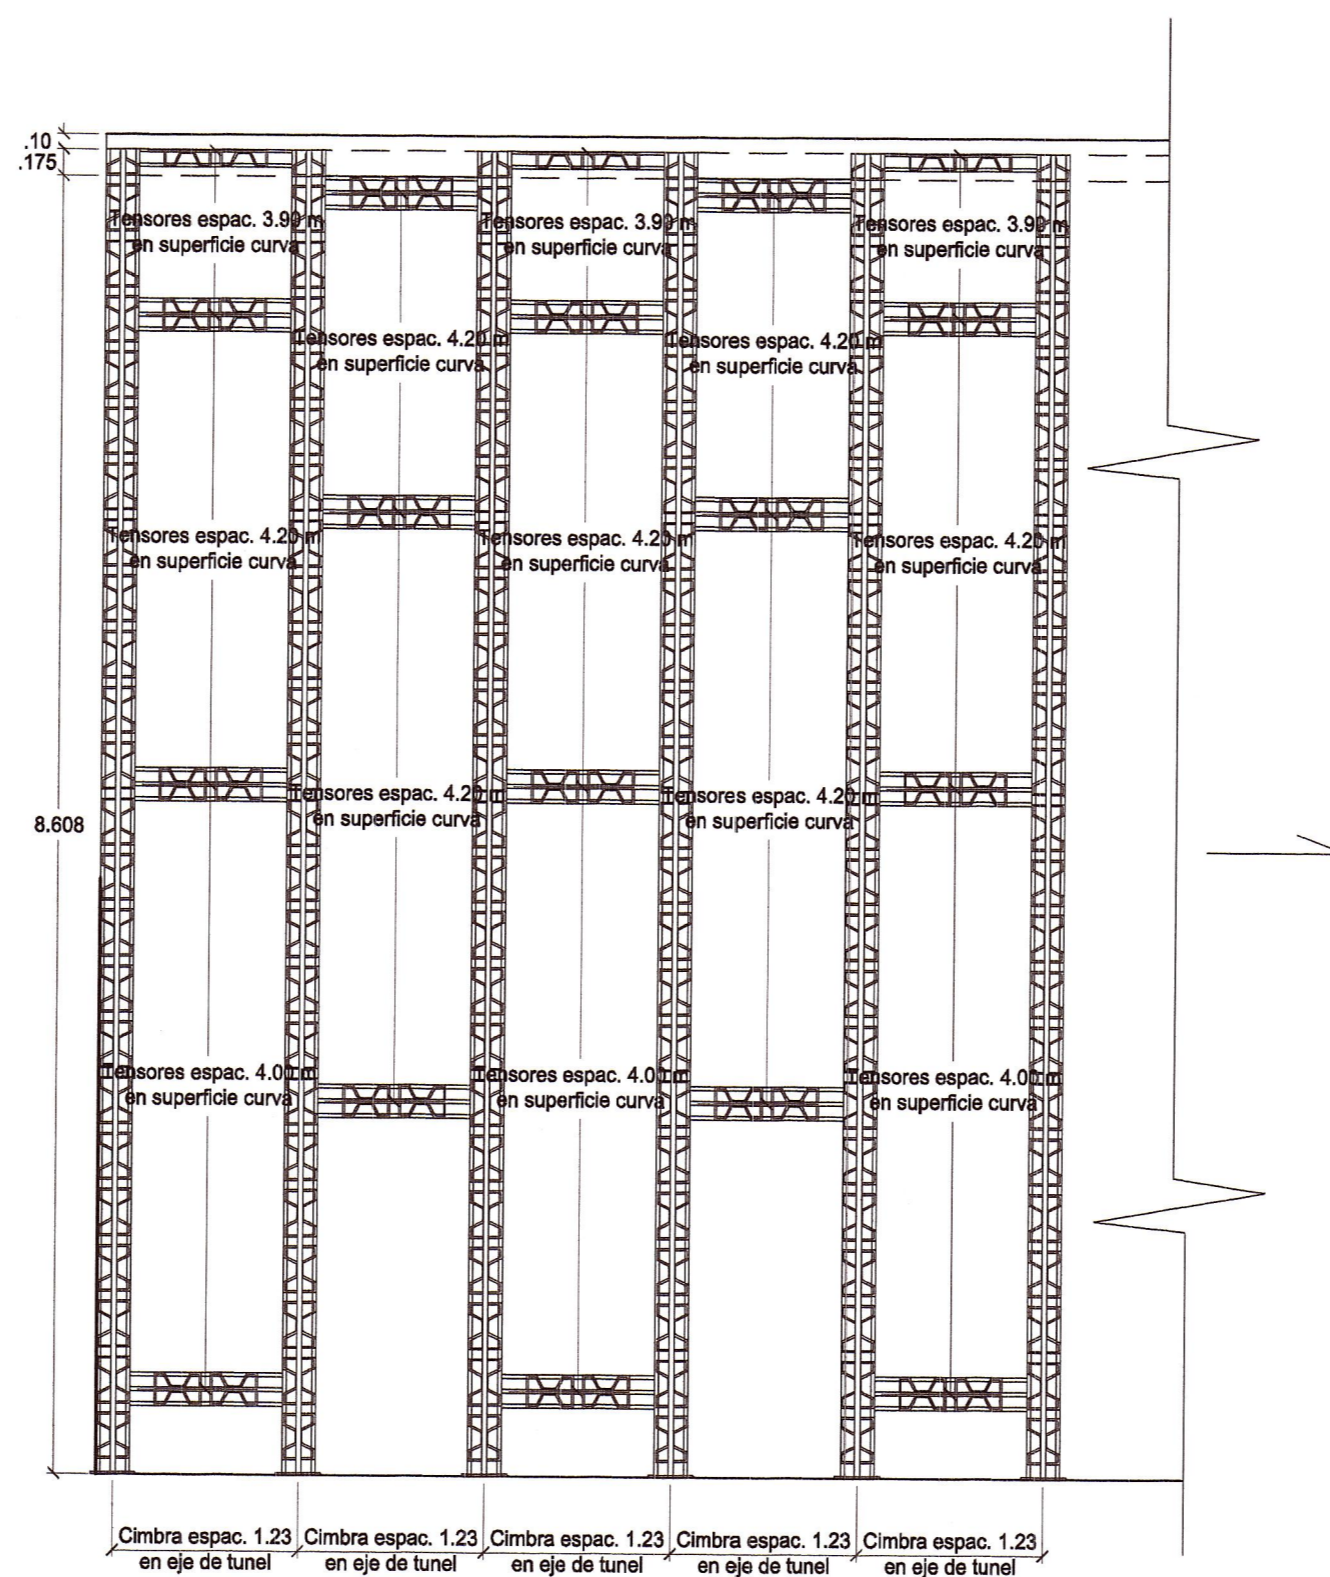

DISTRIBUCION DE CIMBRAS EN TUNEL - LATERAL
TUNEL EN ROCA IV A - BAJO QUEBRADA
77+150 al 77+300
 Esc: 1/50



Victor Sánchez Moya
 Victor Sánchez Moya
 Ingeniero Civil
 Reg. CIP 20000

[Signature]
 NEZIO HERRERA ROSALES ESPINOZA
 Ingeiero Civil
 Reg. del Consejo de Ingenieros N° 4276

REVISIONES	
N°	FECHA DESCRIPCIÓN