


DISTRIBUCION DE CIMBRAS EN TUNEL - VISTA SUPERIOR  
 PORTAL DE SALIDA  
 77+770 al 77+773  
 Esc: 1/50

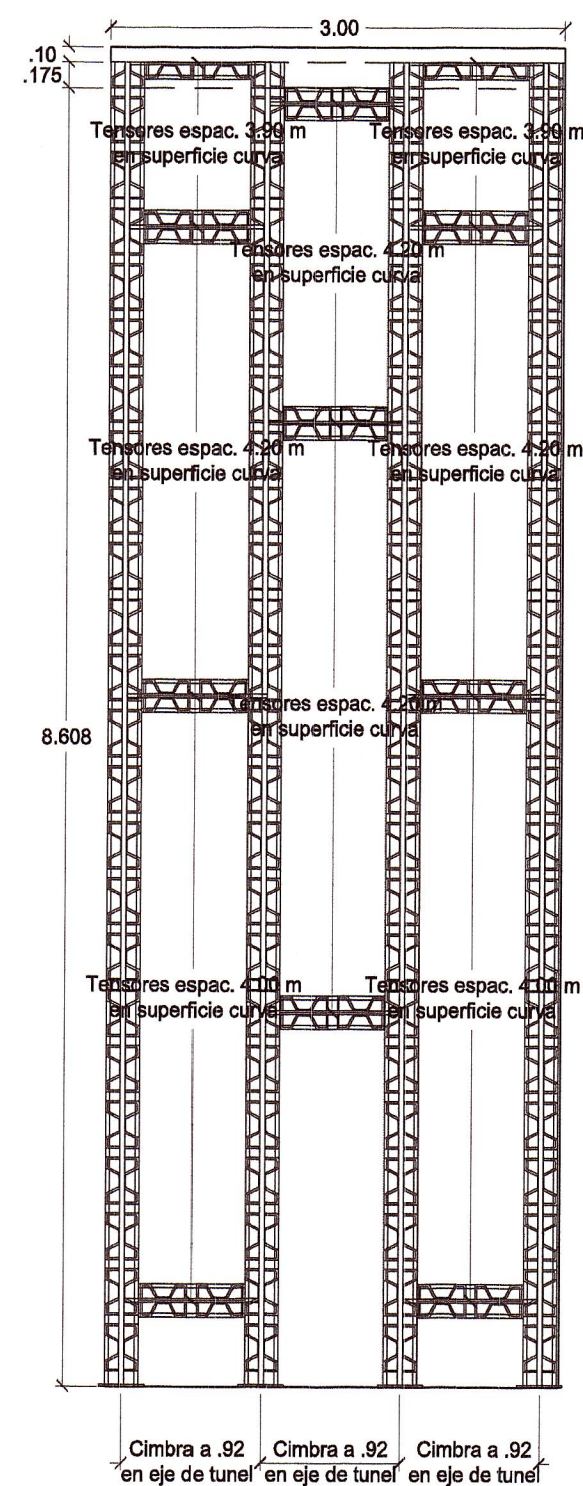

DISTRIBUCION DE CIMBRAS EN TUNEL - LATERAL  
 PORTAL DE SALIDA  
 77+770 al 77+773  
 Esc: 1/50



*Victor Sánchez Moya*  
 Ingeniero Civil  
 Reg. CIP 7888

*[Signature]*  
 INGENIERO CIVIL  
 Reg. del Colegio de Ingenieros N° 4276

REVISIONES	
N°	FECHA DESCRIPCIÓN