



SECCION DE ALCANTARILLA 03 EN EJE DE RIO

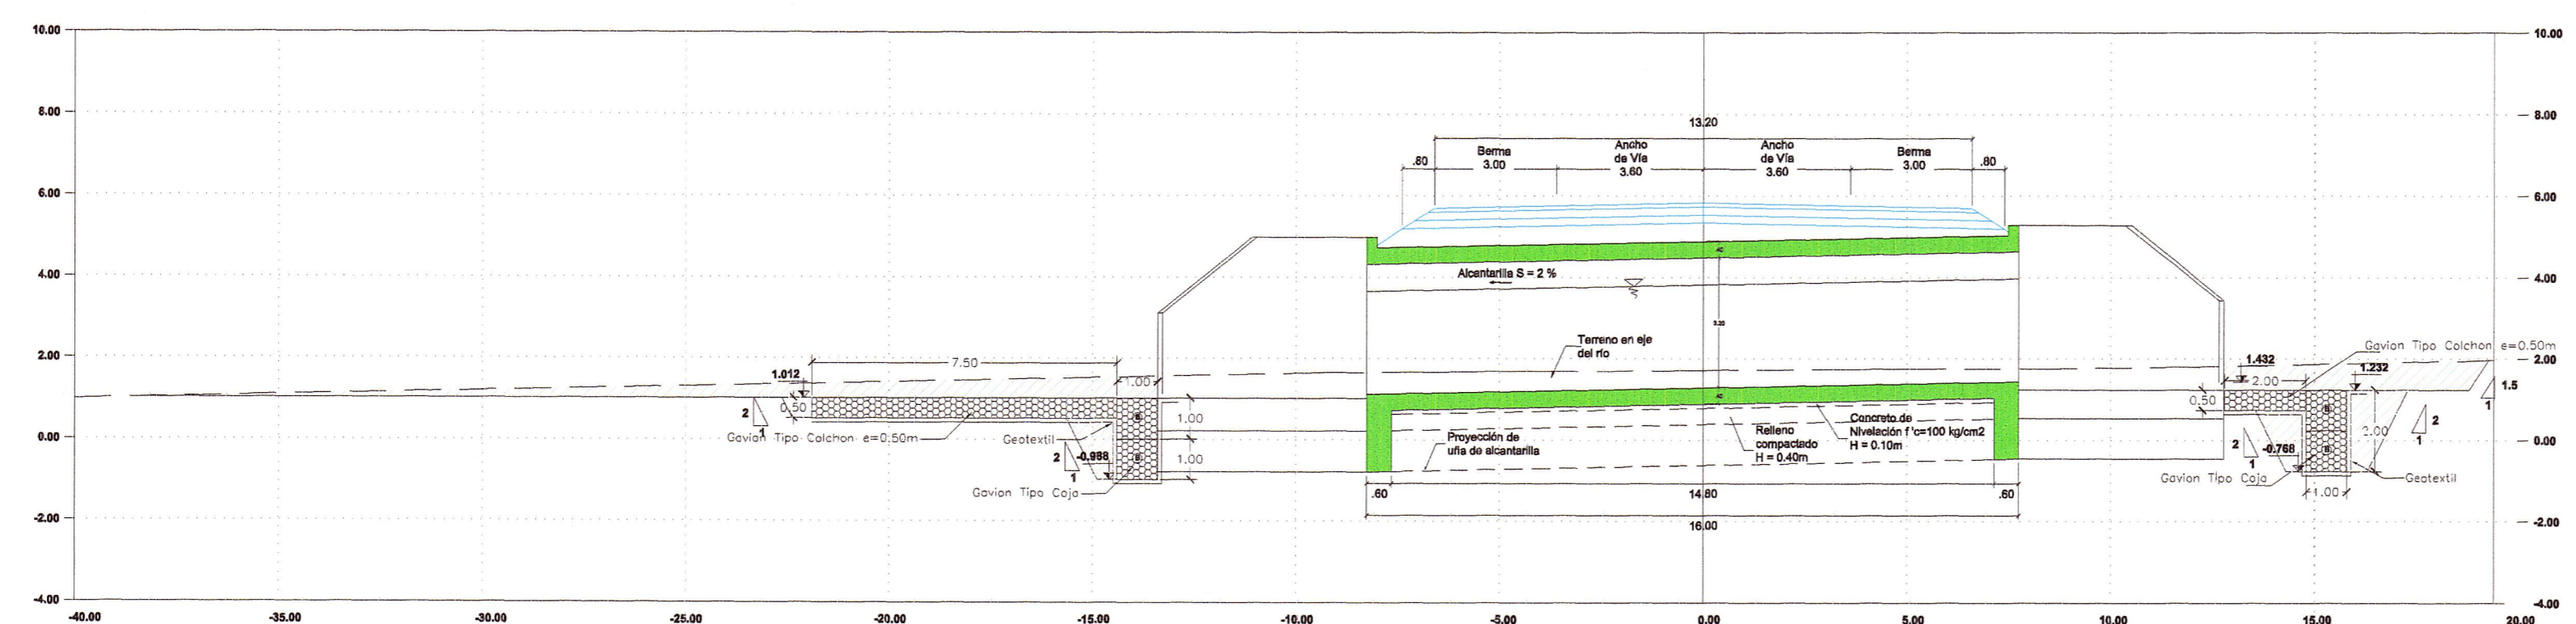

SECCION DE ALCANTARILLA 02 EN EJE DE RIO

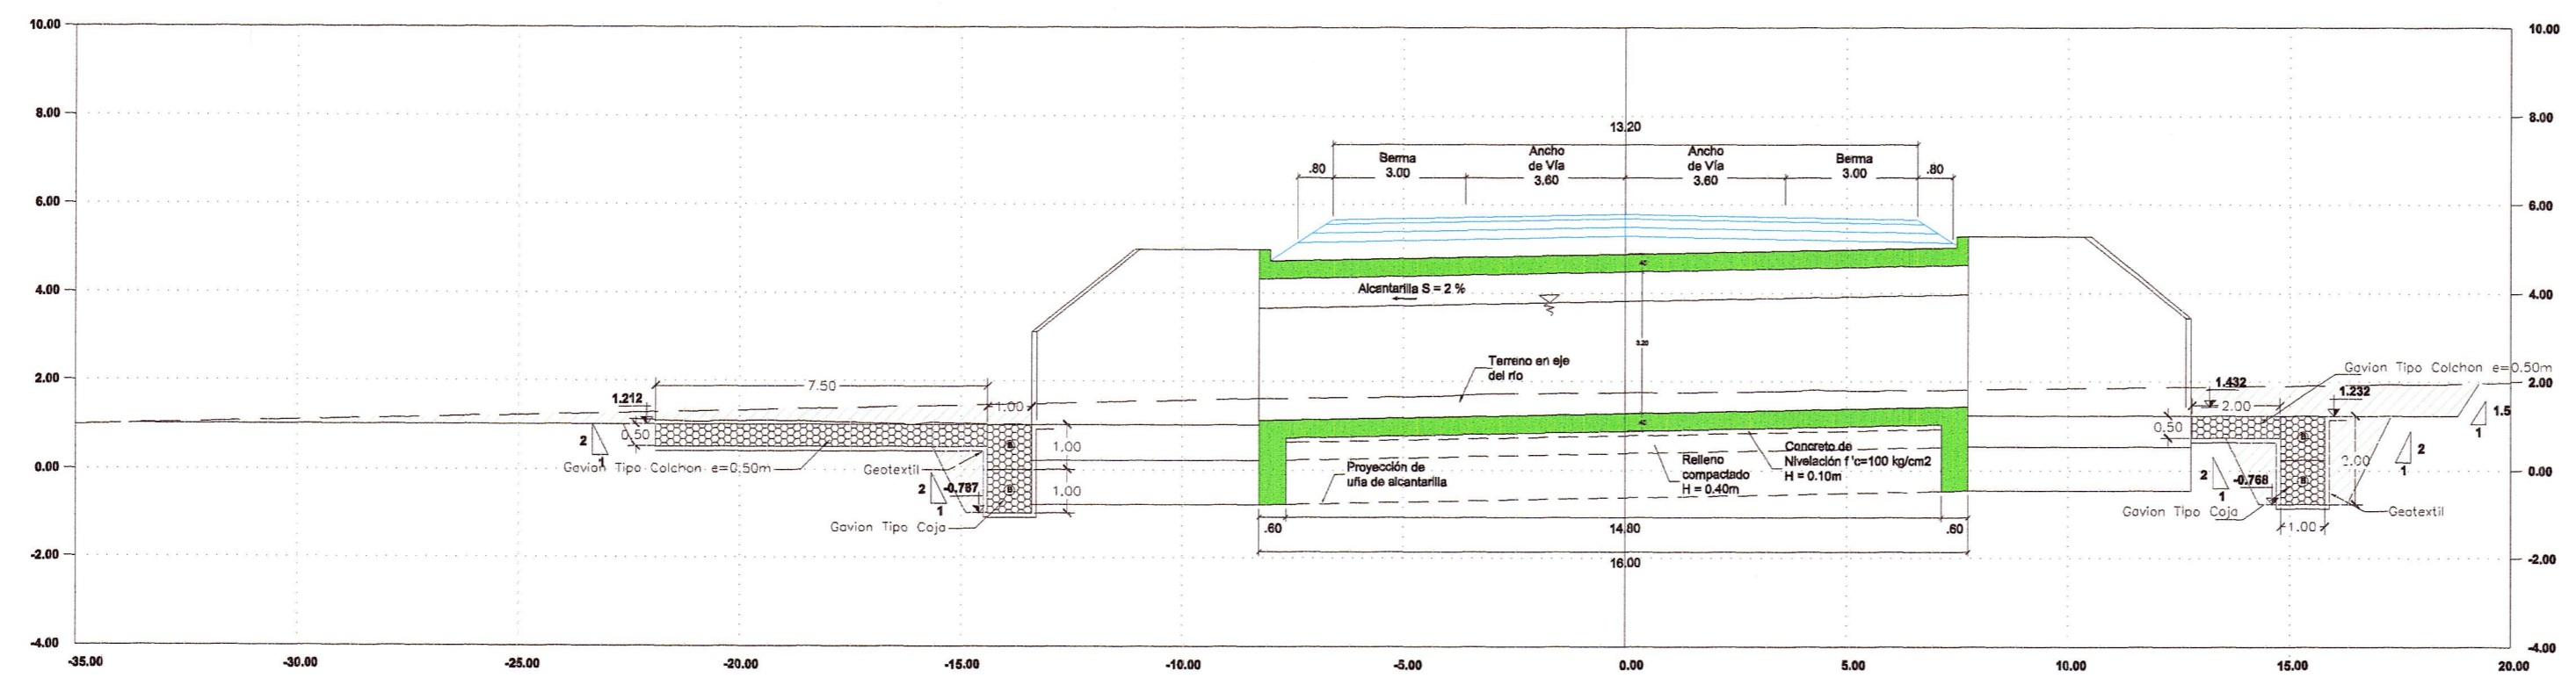

SECCION DE ALCANTARILLA 01 EN EJE DE RIO

ALCANTARILLA	VOLUMEN DE CORTE (m3)
1	205.00
2	221.24
3	252.31

ALCANTARILLA	TIPO	PROGRESIVA	
		INICIO	FINAL
1	A1	1216+954.618	1216+958.618
2	A1	1216+967.118	1216+971.118
3	A1	1216+979.618	1216+983.618

[Signature]
 ROSITA LOPEZ AVALOS
 ING. CIVIL
 Reg. CIP 54889
 ESPECIALISTA EN HIDROLOGIA E HIDRAULICA

[Signature]
 NISRE PASCUAL TORRES
 ING. CIVIL
 Reg. CIP 32815
 JEFE DE ESTUDIO



ESCALA : 1/150

REVISIONES		
Nº	FECHA	DESCRIPCIÓN