



ALCANTARILLA	VOLUMEN DE CORTE (m3)
5	174.84
6	231.54
7	252.87

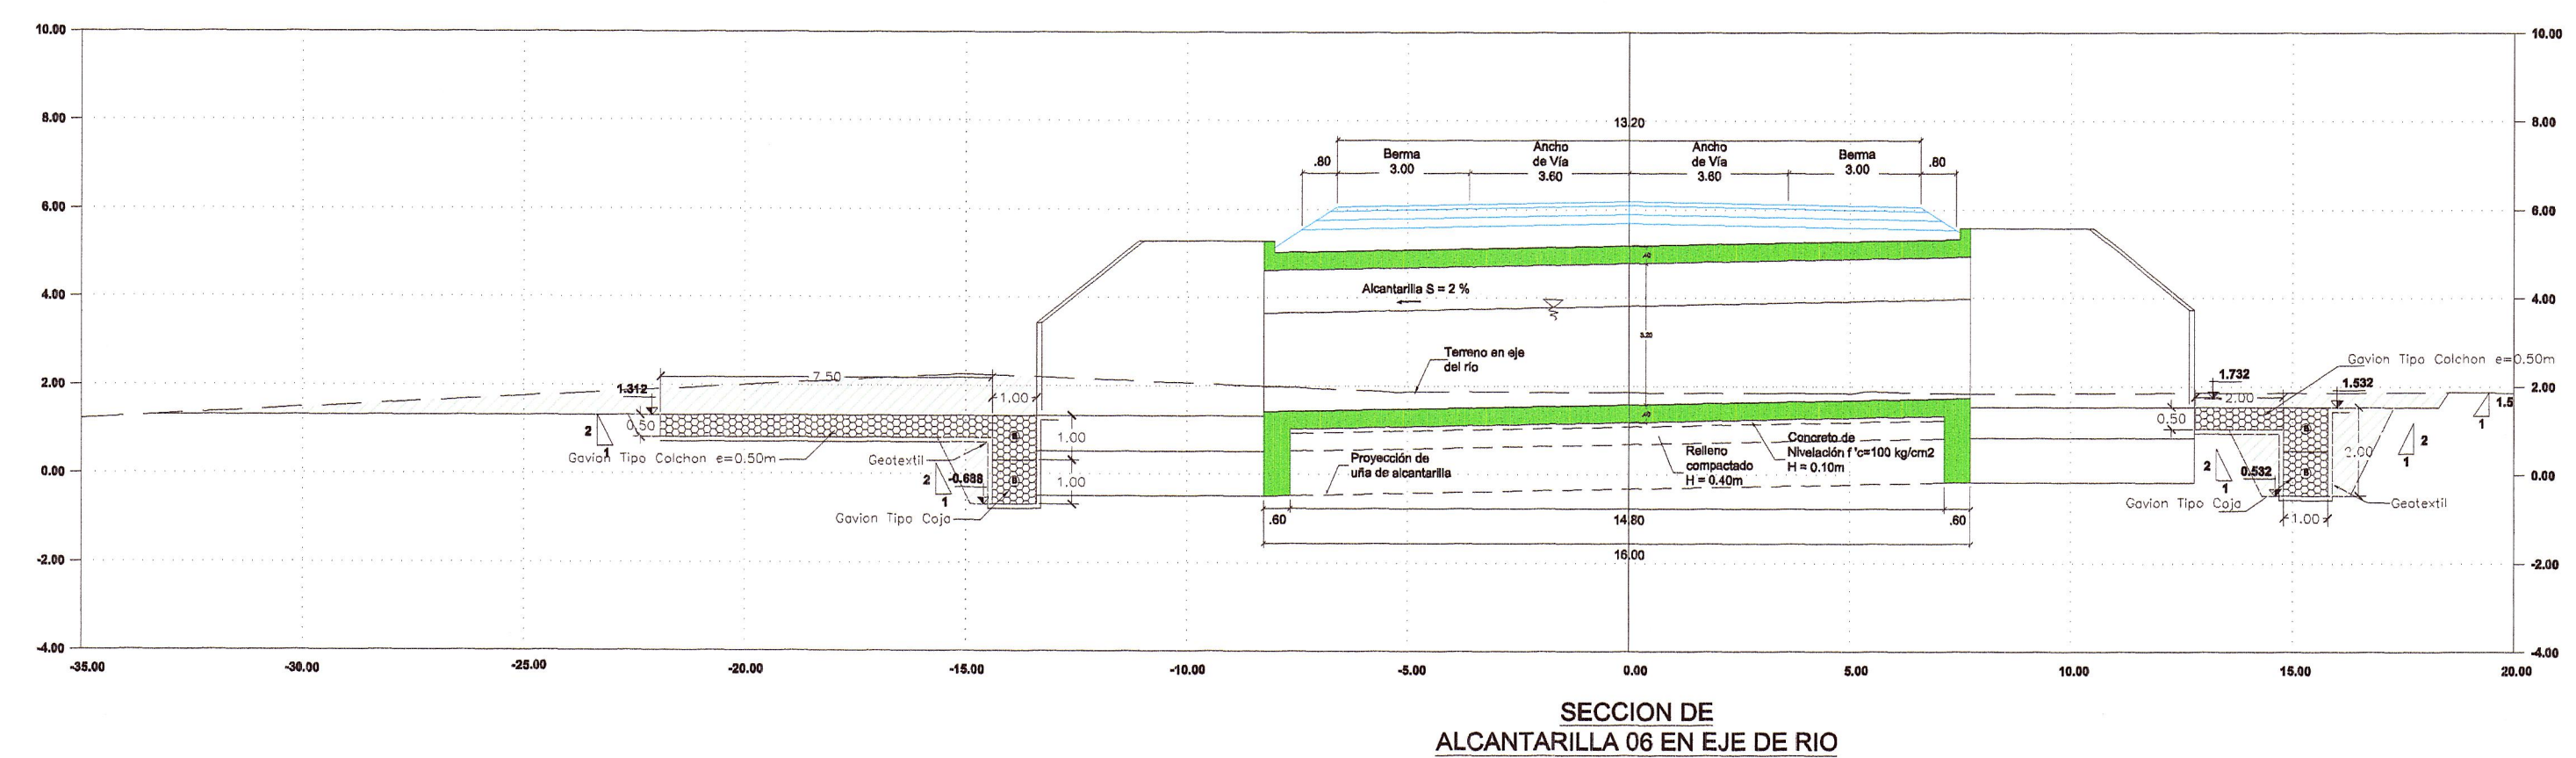

ALCANTARILLA	TIPO	PROGRESIVA	
		INICIO	FINAL
5	A1	1217+016.618	1217+020.618
6	A1	1217+029.118	1217+033.118
7	A1	1217+041.618	1217+045.618

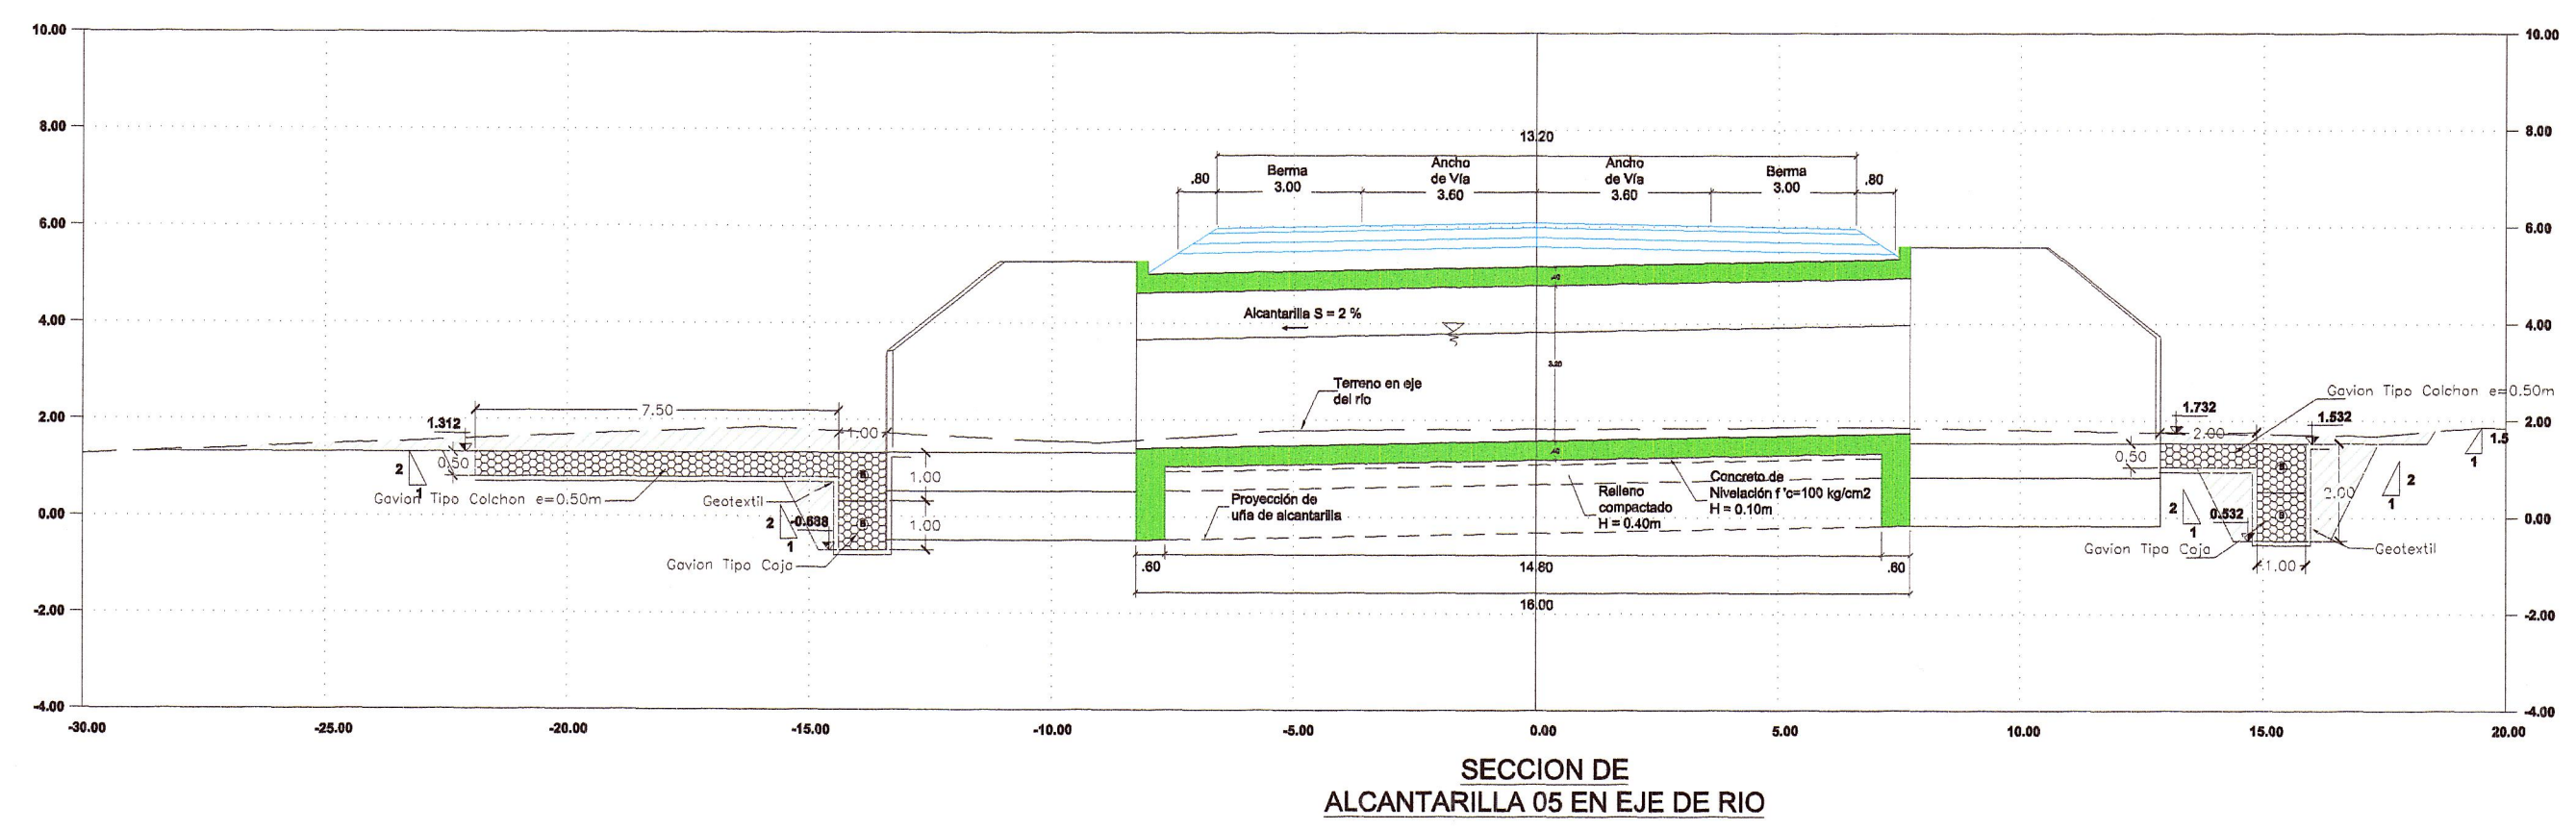

ROSITA ALVARO LOPEZ AVALOS
ING. CIVIL
REG. CIP 64589
ESPECIALISTA EN HIDROLOGIA E HIDRAULICA

MISABEL PALACIO CALDE TORRES
ING. CIVIL
REG. CIP 22815
JEFE DE ESTUDIO

0.00

ESCALA : 1/150

PERU Ministerio de Transportes y Comunicaciones
PROVIAS NACIONAL

CONSORCIO
HIDROENERGIA-SANCHEZ MOYA
 Jefe Estudio: MISABEL RICALDE
 Especialista: ROSITA LOPEZ
 Revisión: 01
 Proceso y Ploteo: J.C.H.

REVISIONES		
Nº	FECHA	DESCRIPCION

ESTUDIO DEFINITIVO PARA LA CONSTRUCCION DEL PONTON KM 1217+000 Y ACCESOS

SECCIONES ALCANTARILLAS PROYECTADAS

FECHA:	SEPTIEMBRE 2013
ESCALA FORMATO A1:	ESCALA FORMATO A3:
INDICADA	INDICADA
SAP-2	