

PUENTE MANCORA
FUENTE DE AGUA
KM 1167+000


DME
KM 1193+000

PUENTE ABEJAL
KM 1173+000

CAMPAMENTO
Y PATIO DE
MAQUINAS
KM 1174+000


CANTERA QDA. FERNANDEZ
(SECTOR LA BOMBA)
UBICACION: En la Progresiva 1167+00km
Tramo Piura-Guayaquil
ACCESO: A 9.50 Km de la Via
Panamericana Norte

1
CANTERA
QUEBRADA
FERNANDEZ

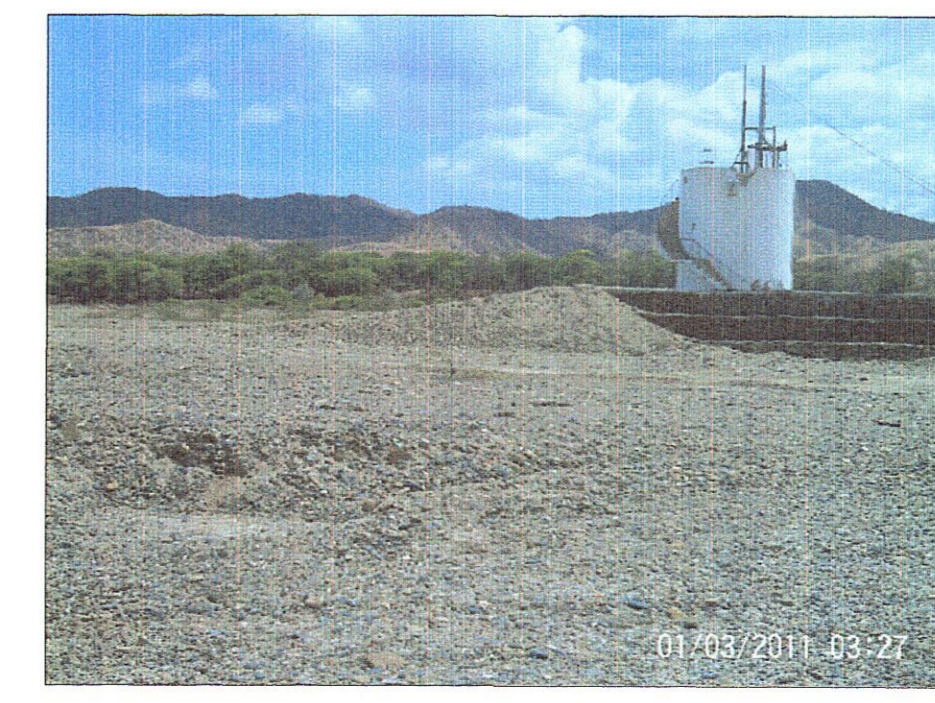

PLANO EN PLANTA
ESC. 1/120000

LEYENDA	
	CIUDAD
	RIO
	CARRETERA
	LIMITE TERRITORIAL

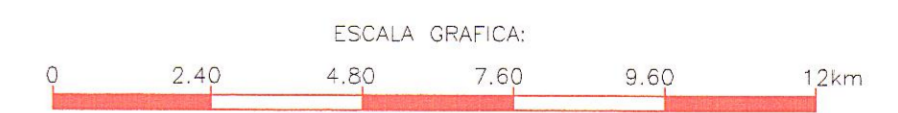

NOTAS :
1.- LA ESCALA GRAFICA MOSTRADA ES PARA EL FORMATO A-1. PARA A-3 CONSIDERAR EL DOBLE



DISEÑO:
DIBUJÓ:
VERIFICÓ: ING. ROBERTO TELLO
HIDROENERGIA - CONSORCIO VSM

REVISIONES		
N°	FECHA	DESCRIPCION

PROYECTO:
ESTUDIO DEFINITIVO PARA LA CONSTRUCCION DEL PUENTE
ABEJAL Y ACCESOS
PLANO:
PLANO CLAVE

ESCALA: 1/20 000
FECHA: DICIEMBRE 2013
LAMINA: C-01