




BARANDA METALICA
MODULO EXTREMO
ESC. 1/40

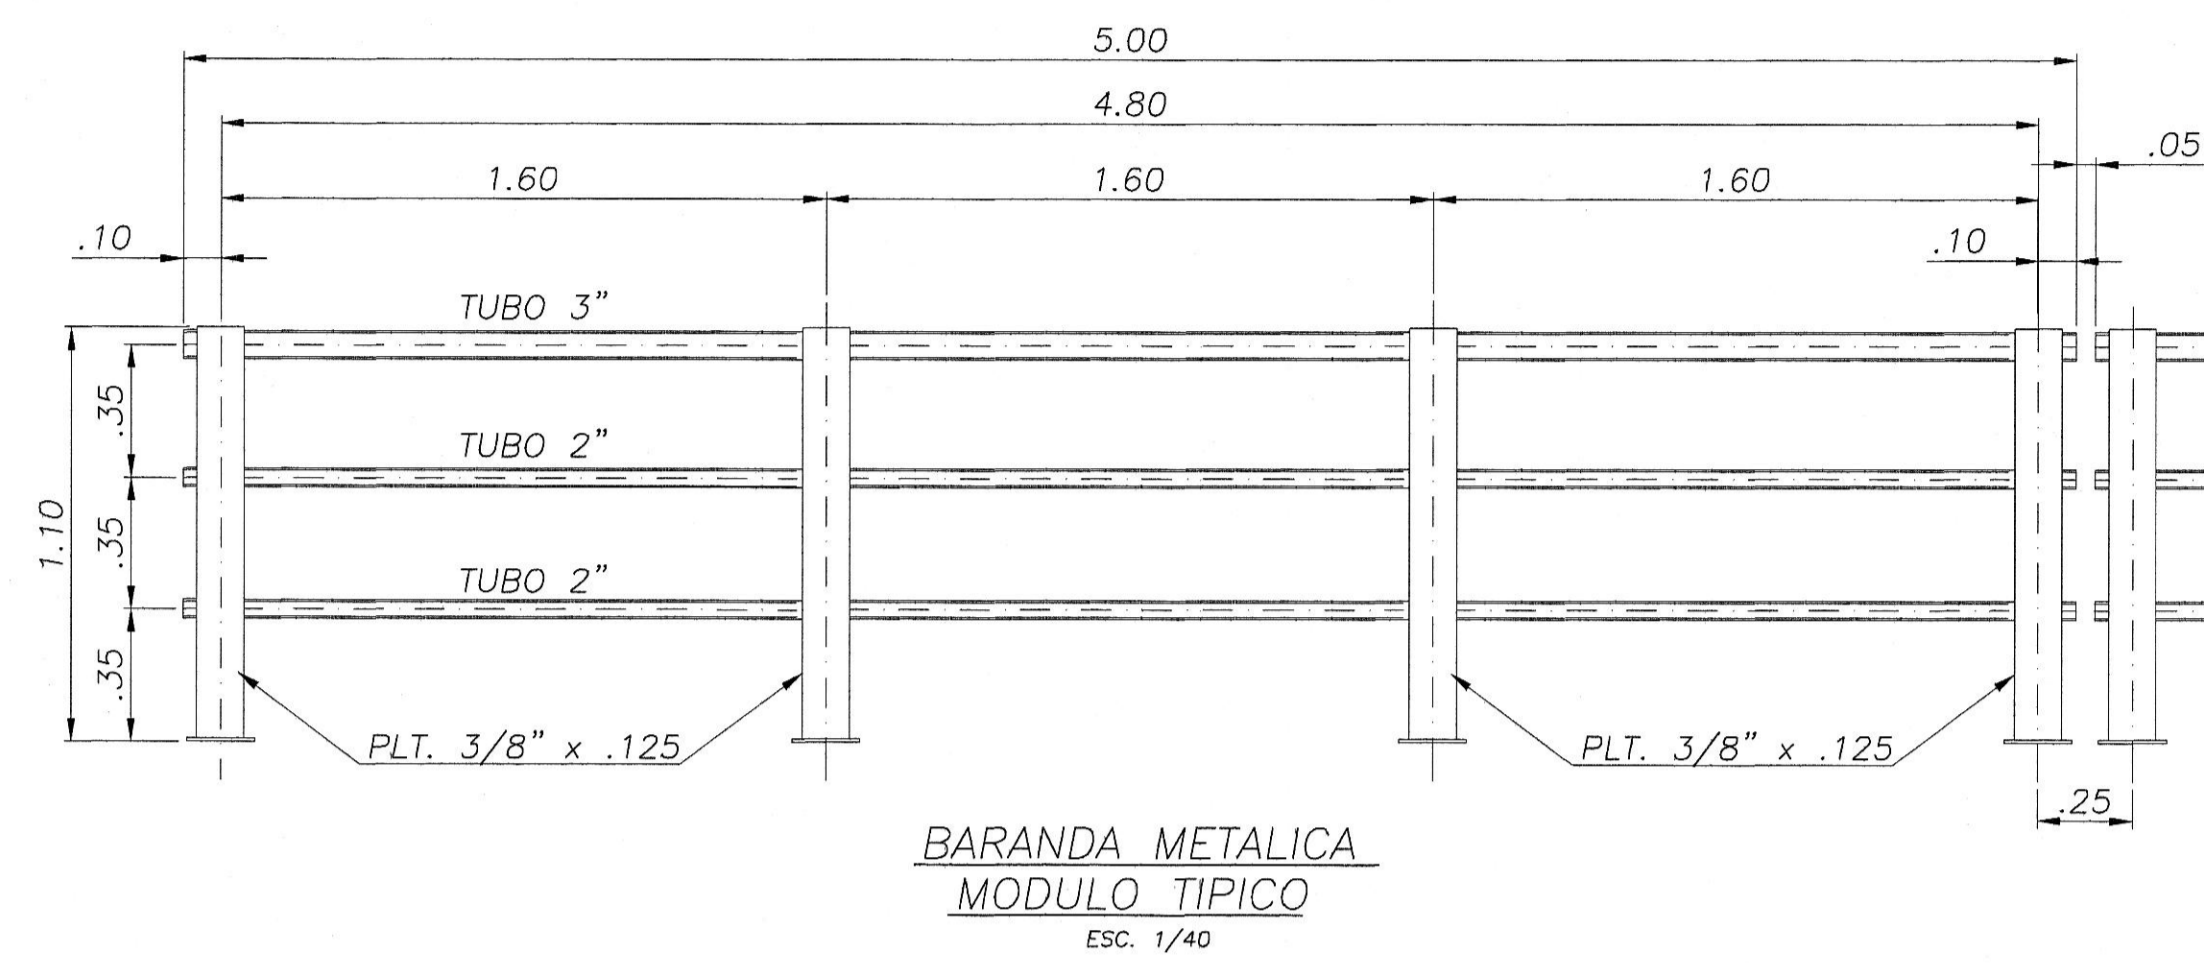


BARANDA METALICA
MODULO TIPICO
ESC. 1/40

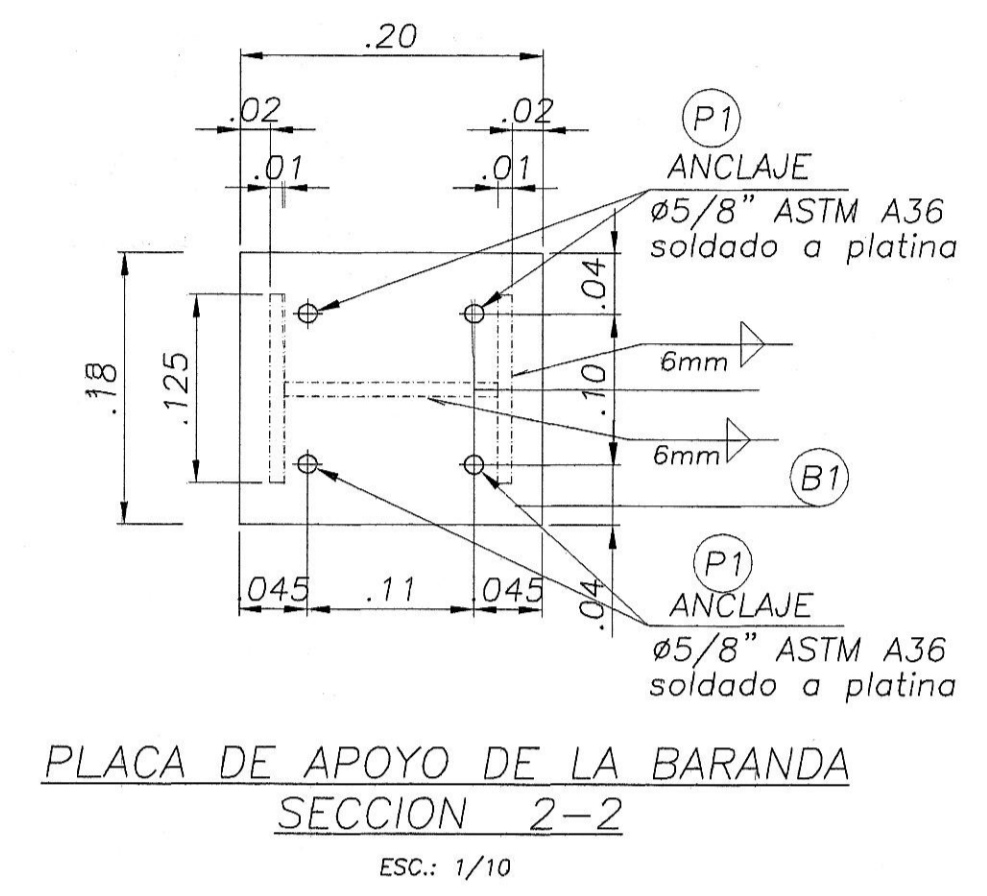


PLACA DE APOYO DE LA BARANDA
SECCION 2-2
ESC.: 1/10

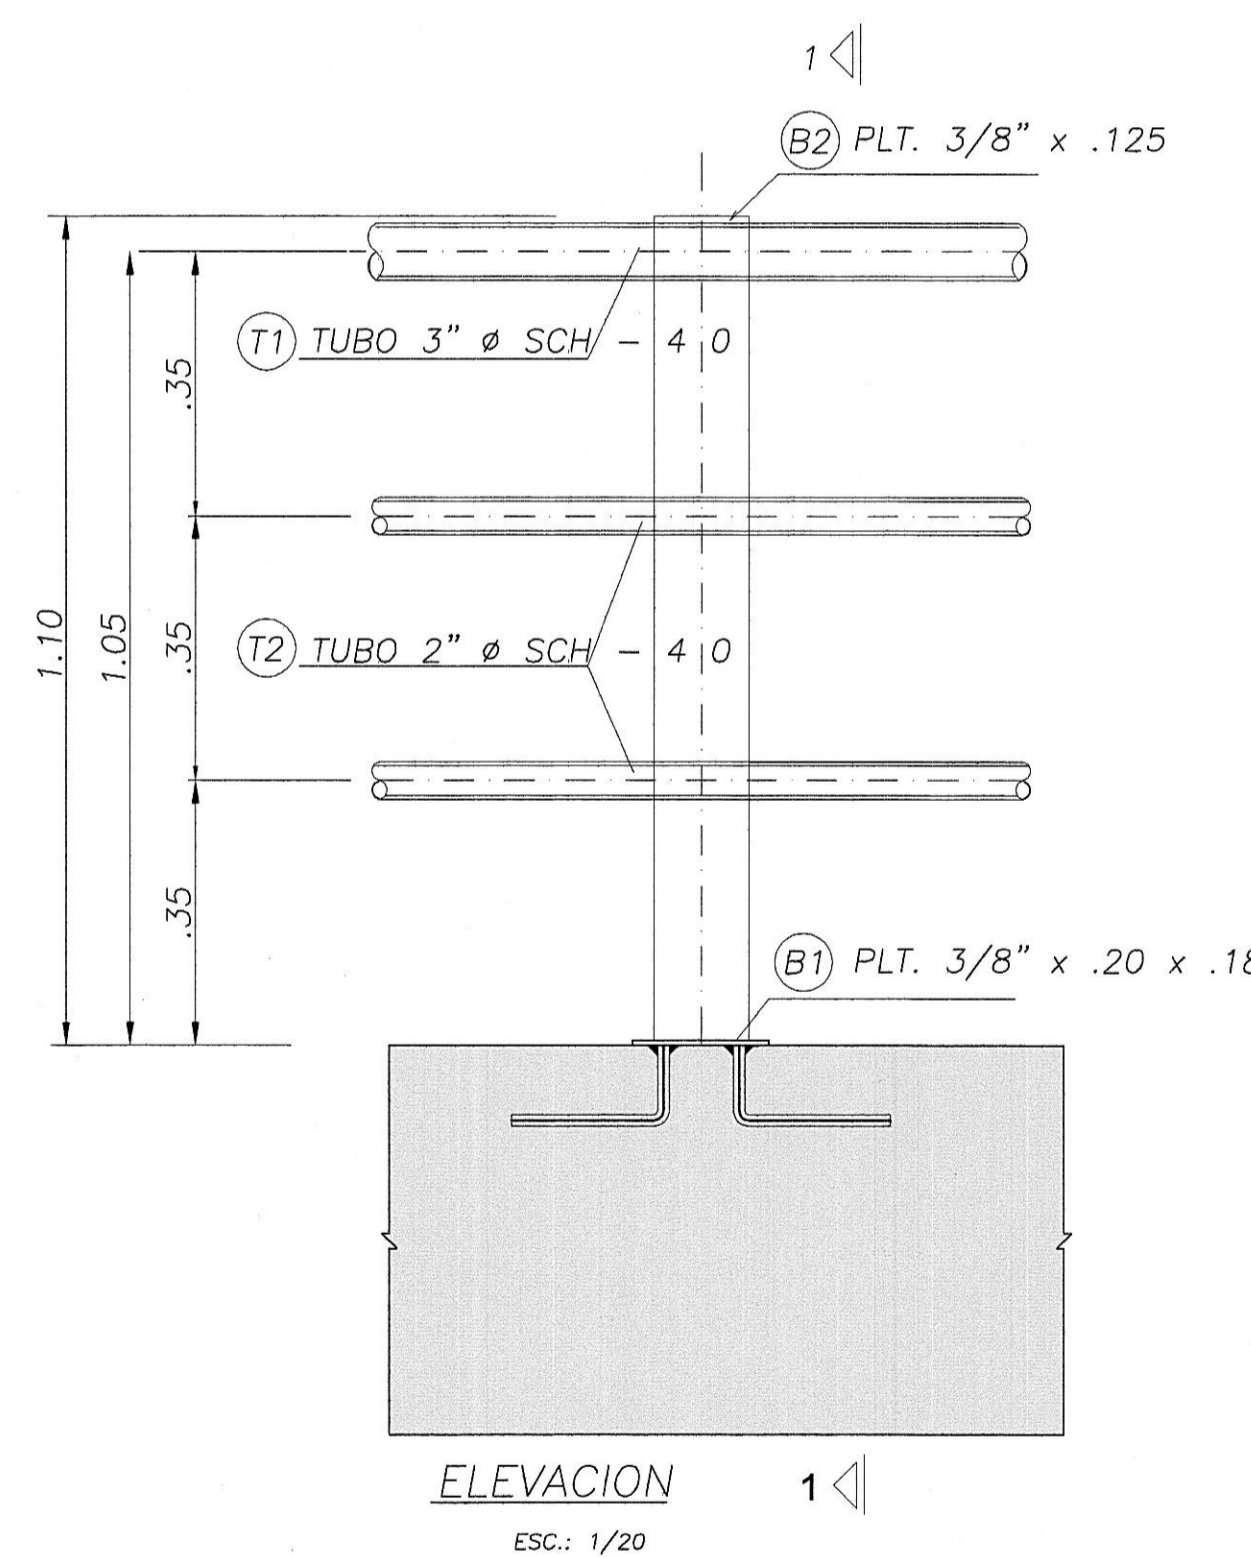

ELEVACION 1-1
ESC.: 1/20

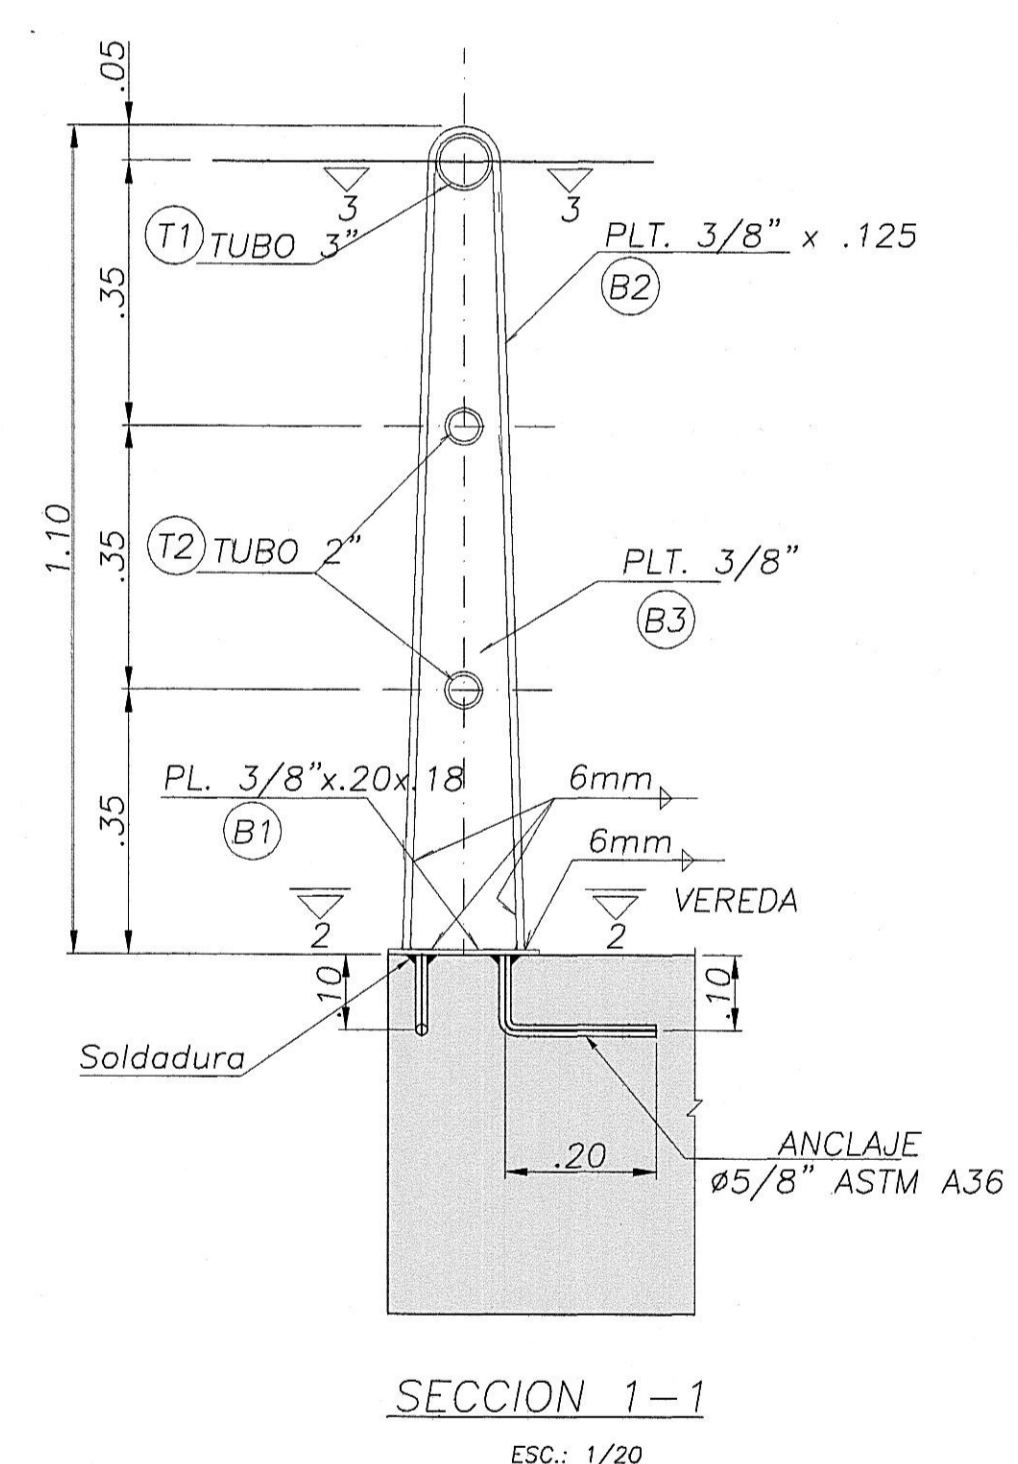

SECCION 1-1
ESC.: 1/20

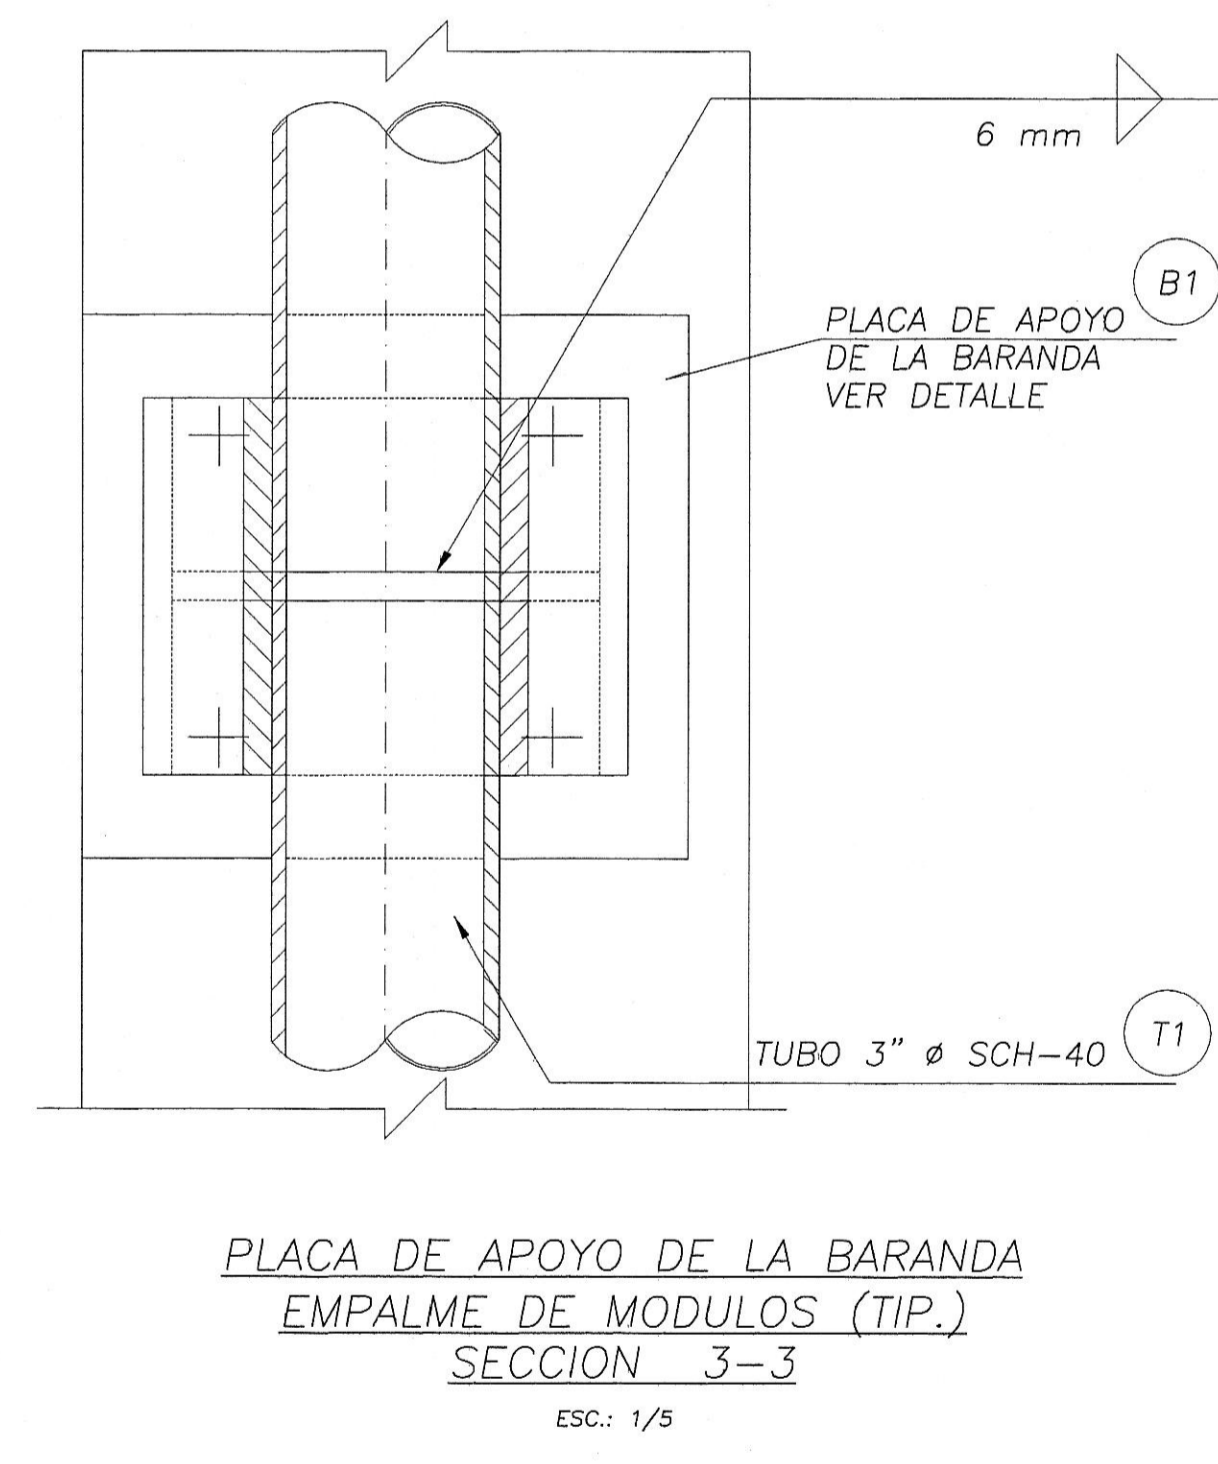

PLACA DE APOYO DE LA BARANDA
EMPALME DE MODULOS (TIP.)
SECCION 3-3
ESC.: 1/5

DETALLES DE BARANDA METALICA

NOTAS:
1. Todas las dimensiones en metros (m) salvo se indique lo contrario.
2. Escalas indicadas son para planos en formato A3.
Para planos en formato A1 las escalas son 50% de los valores indicados.