


SERIE: C				
TEXTO	L	I	M	A
ANCHO(mm)	12.2	3.1	15.5	16.7
ESPACIO(mm)	3.8	4.7	3.8	
ANCHO TOTAL	59.80			



SERIE: C							
TEXTO	H	U	A	Y	C	A	N
ANCHO(cm)	13.4	13.4	16.7	16.9	13.4	16.7	13.4
ESPACIO(cm)	4.7	3.8	1.3	3.8	2.5	3.8	
ANCHO TOTAL	123.8cm						

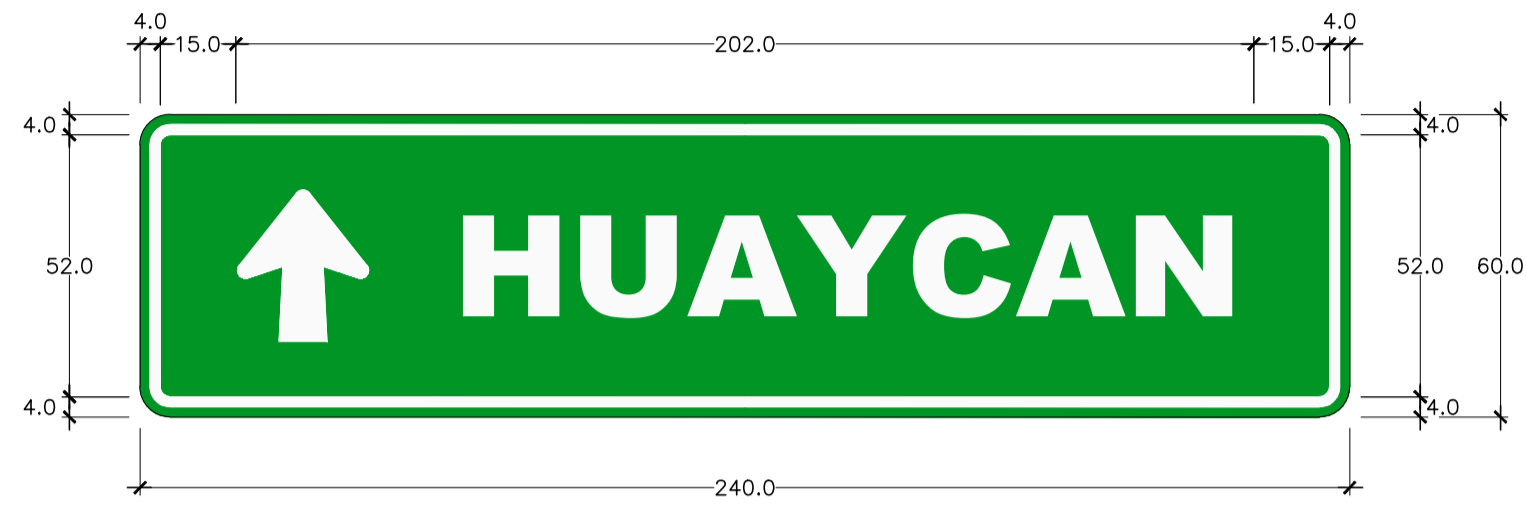

SERIE: C							
TEXTO	C	H	O	S	I	C	A
ANCHO(cm)	13.4	13.4	14.1	13.4	3.1	13.4	16.7
ESPACIO(cm)	3.8	4.7	3.8	4.7	4.7	2.5	
ANCHO TOTAL	111.7cm						

SERIE: C		
TEXTO	L	A
ANCHO(cm)	12.2	16.7
ESPACIO(cm)	2.5	
ANCHO TOTAL	31.4cm	

SERIE: C					
TEXTO	O	R	O	Y	A
ANCHO(cm)	14.1	13.4	14.1	16.9	16.7
ESPACIO(cm)	4.7	3.8	3.8	1.3	
ANCHO TOTAL	88.8cm				



SERIE: C		
TEXTO	L	A
ANCHO(cm)	12.2	16.7
ESPACIO(cm)	2.5	
ANCHO TOTAL	31.4cm	

SERIE: C					
TEXTO	O	R	O	Y	A
ANCHO(cm)	14.1	13.4	14.1	16.9	16.7
ESPACIO(cm)	4.7	3.8	3.8	1.3	
ANCHO TOTAL	88.8cm				



SERIE: C				
TEXTO	L	I	M	A
ANCHO(mm)	12.2	3.1	15.5	16.7
ESPACIO(mm)	3.8	4.7	3.8	
ANCHO TOTAL	59.80			

SERIE: C		
TEXTO	L	A
ANCHO(cm)	12.2	16.7
ESPACIO(cm)	2.5	
ANCHO TOTAL	31.4cm	

SERIE: C					
TEXTO	O	R	O	Y	A
ANCHO(cm)	14.1	13.4	14.1	16.9	16.7
ESPACIO(cm)	4.7	3.8	3.8	1.3	
ANCHO TOTAL	88.8cm				



SERIE: C							
TEXTO	C	H	O	S	I	C	A
ANCHO(cm)	13.4	13.4	14.1	13.4	3.1	13.4	16.7
ESPACIO(cm)	3.8	4.7	3.8	4.7	4.7	2.5	
ANCHO TOTAL	111.7cm						

SERIE: C							
TEXTO	H	U	A	Y	C	A	N
ANCHO(cm)	13.4	13.4	16.7	16.9	13.4	16.7	13.4
ESPACIO(cm)	4.7	3.8	1.3	3.8	2.5	3.8	
ANCHO TOTAL	123.8cm						



SERIE: C							
TEXTO	C	H	O	S	I	C	A
ANCHO(cm)	13.4	13.4	14.1	13.4	3.1	13.4	16.7
ESPACIO(cm)	3.8	4.7	3.8	4.7	4.7	2.5	
ANCHO TOTAL	111.7cm						

SERIE: C		
TEXTO	L	A
ANCHO(cm)	12.2	16.7
ESPACIO(cm)	2.5	
ANCHO TOTAL	31.4cm	

SERIE: C				
TEXTO	O	R	O	A
ANCHO(cm)	14.1	13.4	14.1	16.9
ESPACIO(cm)	4.7	3.8	3.8	1.3
ANCHO TOTAL	88.8cm			



SERIE: C				
TEXTO	L	I	M	A
ANCHO(mm)	12.2	3.1	15.5	16.7
ESPACIO(mm)	3.8	4.7	3.8	
ANCHO TOTAL	59.80			

SERIE: C							
TEXTO	C	H	O	S	I	C	A
ANCHO(cm)	13.4	13.4	14.1	13.4	3.1	13.4	16.7
ESPACIO(cm)	3.8	4.7	3.8	4.7	4.7	2.5	
ANCHO TOTAL	111.7cm						



SERIE: C				
TEXTO	T	U	N	E
ANCHO(cm)	12.2	13.4	13.4	12.2
ESPACIO(cm)	3.8	4.7	4.7	3.8
ANCHO TOTAL	80.4cm			

SERIE: C									
TEXTO	C	H	A	C	L	A	C	A	Y
ANCHO(cm)	13.4	13.4	16.7	13.4	12.2	16.7	13.4	16.7	14.1
ESPACIO(cm)	3.8	3.8	3.8	3.8	2.5	3.8	2.5	1.3	3.8
ANCHO TOTAL	176cm								

SERIE: C							
TEXTO	L	O	N	G	I	T	U
ANCHO(cm)	12.2	14.1	13.4	13.4	3.1	12.2	13.4
ESPACIO(cm)	3.8	4.7	4.7	3.8	3.8	4.7	
ANCHO TOTAL	125.4cm						

SERIE: B			
TEXTO	9	2	3
ANCHO(cm)	16.0	16.0	16.0
ESPACIO(cm)	4.1	4.1	4.1
ANCHO TOTAL	76.9cm		

SERIE: C	
TEXTO	M
ANCHO(cm)	15.5
ESPACIO(cm)	
ANCHO TOTAL	15.5cm

REVISION:	



CONTRATO DE PROCESO  
N° 339-2017-GRJ/GGR

TÍTULO DEL PROYECTO  
ESTUDIO DE PREINVERSION A NIVEL DE PERFIL REFORZADO DEL PROYECTO  
CARRETERA: HUAYCAN - CIENEGUILLA - SANTIAGO DE TUNA - SAN ANDRES DE TUPICOCHA  
SAN DAMIAN YURACMAYO - YAULI PACHACHACA - EMP. PE-22

DESIGNACIÓN:  
SEÑALES INFORMATIVAS  
CHAACLACAYO




JEFE PROYECTO: J. SAavedra DE RIVERO  
ESPECIALISTA: LUIS SILVA MIRANDA  
APROBADO: G. YON F.  
ESCALA: 1/15  
FECHA: 05/18  
PLANO N°: SÑ 105



SERIE: C				
TEXTO	L	I	M	A
ANCHO(mm)	12.2	3.1	15.5	16.7
ESPACIO(mm)	3.8	4.7	3.8	
ANCHO TOTAL	59.80			

SERIE: D												
TEXTO	C	I	E	N	E	G	U	I	L	L	A	
ANCHO(mm)	10.9	2.8	10	10.9	10	10.9	10.9	2.8	10	10	12.5	
ESPACIO(mm)	3.4	4.2	3.4	4.2	3.4	4.2	4.2	4.2	3.4	2.3		
ANCHO TOTAL	138.60											

SERIE: D							
TEXTO	C	H	O	N	T	A	Y
ANCHO(mm)	10.9	10.9	11.6	10.9	10	12.5	12.5
ESPACIO(mm)	3.4	4.2	4.2	3.4	2.3	2.3	
ANCHO TOTAL	99.10						

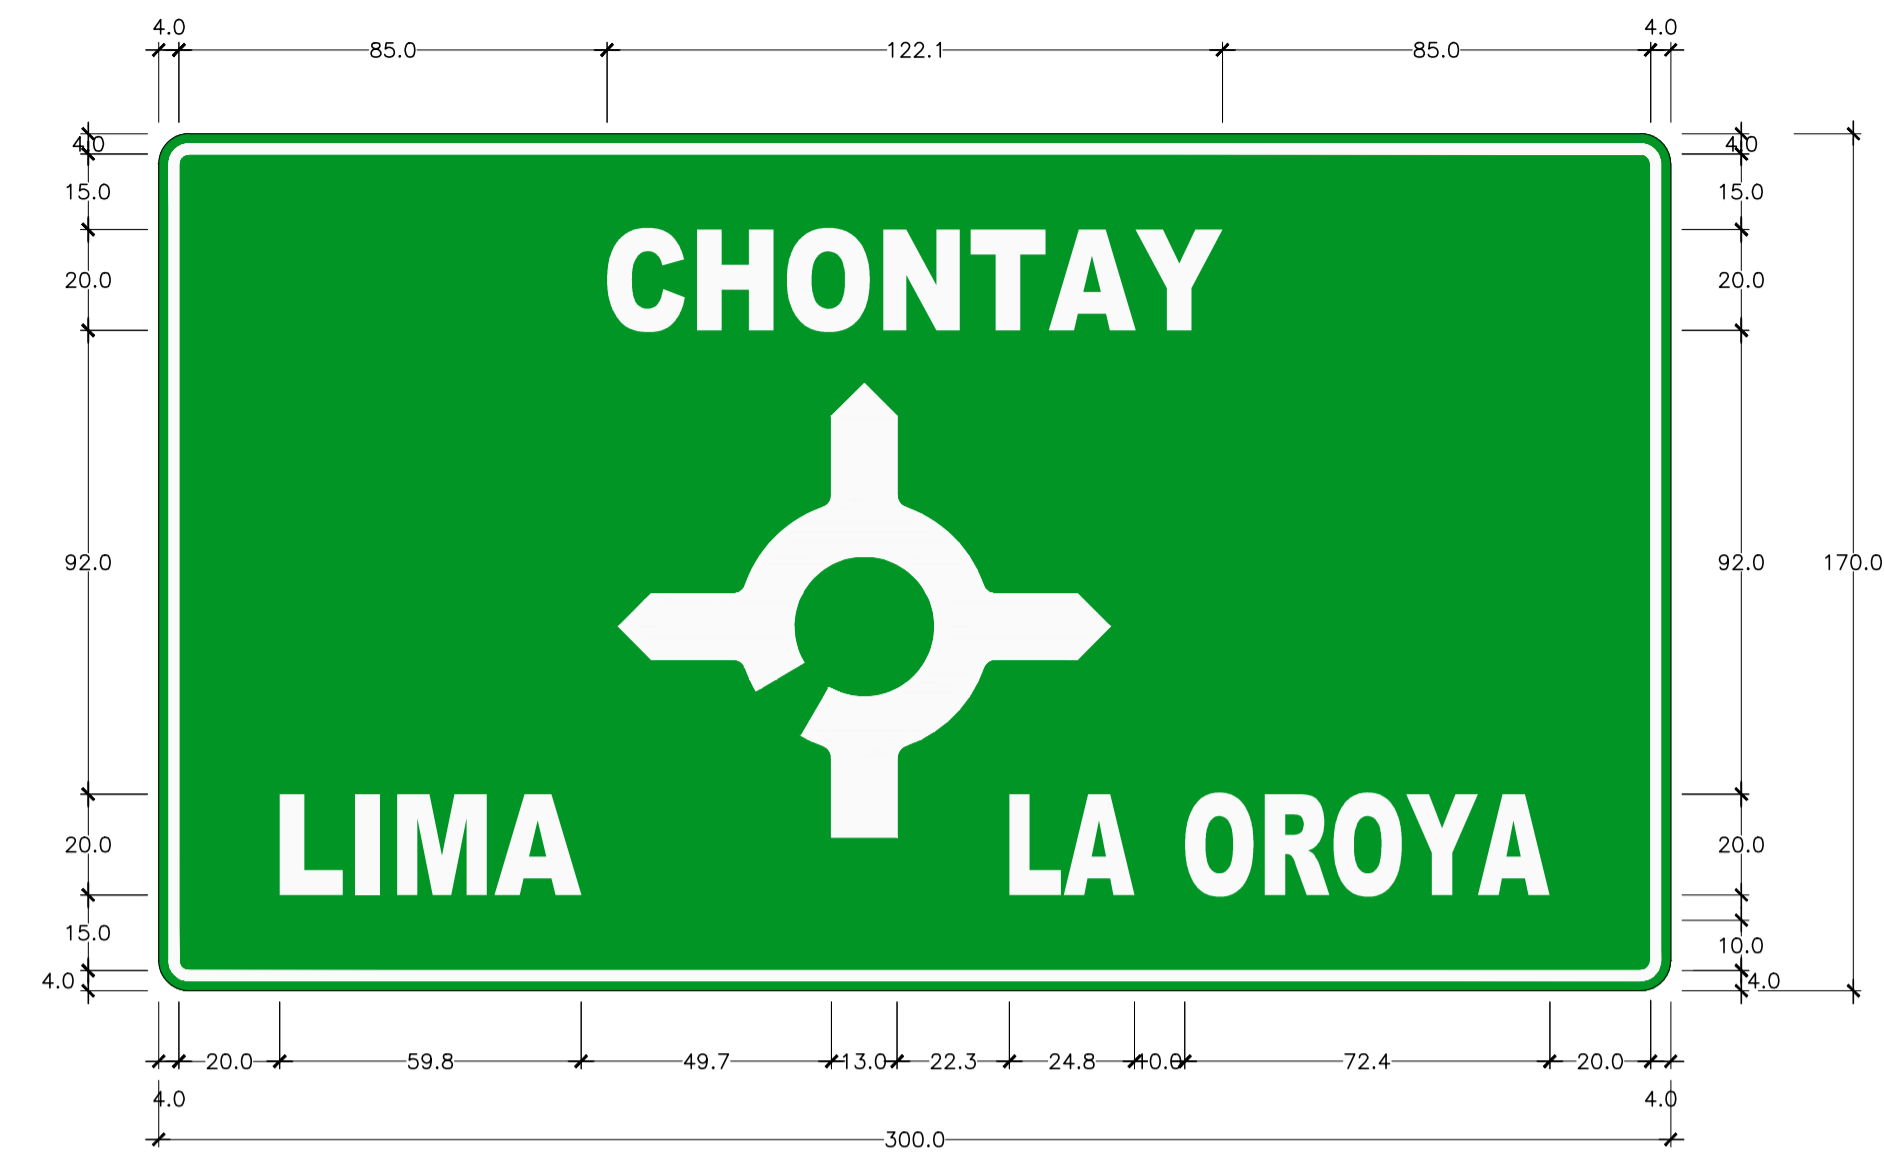

SERIE: C								
TEXTO	C	H	O	N	T	A	Y	
ANCHO(mm)	13.4	13.4	14.1	13.4	12.2	16.7	16.9	
ESPACIO(mm)	3.8	4.7	3.8	2.5	2.5			
ANCHO TOTAL	122.10							

SERIE: C				
TEXTO	L	I	M	A
ANCHO(mm)	12.2	3.1	15.5	16.7
ESPACIO(mm)	3.8	4.7	3.8	
ANCHO TOTAL	59.80			

SERIE: D		
TEXTO	L	A
ANCHO(mm)	10	12.5
ESPACIO(mm)	2.3	
ANCHO TOTAL	24.80	

SERIE: D					
TEXTO	O	R	O	Y	A
ANCHO(mm)	11.6	10.9	11.6	12.5	12.5
ESPACIO(mm)	4.2	3.4	3.4	2.3	
ANCHO TOTAL	72.40				



SERIE: D		
TEXTO	L	A
ANCHO(mm)	10	12.5
ESPACIO(mm)	2.3	
ANCHO TOTAL	24.80	

SERIE: D					
TEXTO	O	R	O	Y	A
ANCHO(mm)	11.6	10.9	11.6	12.5	12.5
ESPACIO(mm)	4.2	3.4	3.4	2.3	
ANCHO TOTAL	72.40				

SERIE: D							
TEXTO	C	H	O	N	T	A	Y
ANCHO(mm)	10.9	10.9	11.6	10.9	10	12.5	12.5
ESPACIO(mm)	3.4	4.2	4.2	3.4	2.3	2.3	
ANCHO TOTAL	99.10						

SERIE: D												
TEXTO	C	I	E	N	E	G	U	I	L	L	A	
ANCHO(mm)	10.9	2.8	10	10.9	10	10.9	10.9	2.8	10	10	12.5	
ESPACIO(mm)	3.4	4.2	3.4	4.2	3.4	4.2	4.2	4.2	3.4	2.3		
ANCHO TOTAL	138.60											



SERIE: D												
TEXTO	C	I	E	N	E	G	U	I	L	L	A	
ANCHO(mm)	10.9	2.8	10	10.9	10	10.9	10.9	2.8	10	10	12.5	
ESPACIO(mm)	3.4	4.2	3.4	4.2	3.4	4.2	4.2	4.2	3.4	2.3		
ANCHO TOTAL	138.60											

SERIE: D		
TEXTO	L	A
ANCHO(mm)	10	12.5
ESPACIO(mm)	2.3	
ANCHO TOTAL	24.80	

SERIE: D					
TEXTO	O	R	O	Y	A
ANCHO(mm)	11.6	10.9	11.6	12.5	12.5
ESPACIO(mm)	4.2	3.4	3.4	2.3	
ANCHO TOTAL	72.40				

SERIE: C				
TEXTO	L	I	M	A
ANCHO(mm)	12.2	3.1	15.5	16.7
ESPACIO(mm)	3.8	4.7	3.8	
ANCHO TOTAL	59.80			

REVISION:	



CONTRATO DE PROCESO  
N° 339-2017-GRJ/GGR

TITULO DEL PROYECTO  
ESTUDIO DE PREINVERSION A NIVEL DE PERFIL REFORZADO DEL PROYECTO  
CARRETERA: HUAYCAN - CIENEGUILLA - SANTIAGO DE TUNA - SAN ANDRES DE TUPICOCHA  
SAN DAMIAN YURACMAYO - YAULI PACHACHACA - EMP. PE-22

DESIGNACION:  
SEÑALES INFORMATIVAS  
CIENEGUILLA



JEFE PROYECTO: J. SAAVEDRA DE RIVERO	APROBADO: G. YDON F.	ESCALA: 1/15	PLANO N°: SÑ 106
ESPECIALISTA: LUIS SILVA MIRANDA	DIBUJO: G. YDON F.	FECHA: 05/18	



SERIE: C		
TEXTO	L	A
ANCHO(mm)	12.2	16.7
ESPACIO(mm)	2.5	
ANCHO TOTAL	31.40	

SERIE: C					
TEXTO	O	R	O	Y	A
ANCHO(mm)	14.1	13.4	14.1	16.9	16.7
ESPACIO(mm)	4.7	3.8	3.8	2.5	
ANCHO TOTAL	90.00				

SERIE: C			
TEXTO	S	A	N
ANCHO(mm)	13.4	16.7	13.4
ESPACIO(mm)	3.8	3.8	
ANCHO TOTAL	51.10		

SERIE: C						
TEXTO	D	A	M	I	A	N
ANCHO(mm)	13.4	16.7	15.5	3.1	16.7	13.4
ESPACIO(mm)	3.8	3.8	4.7	3.8	3.8	
ANCHO TOTAL	98.70					

SERIE: C									
TEXTO	T	U	P	I	C	O	C	H	A
ANCHO(mm)	12.2	13.4	13.4	3.1	13.4	14.1	13.4	13.4	16.7
ESPACIO(mm)	3.8	4.7	4.7	4.7	3.8	3.8	3.8	3.8	
ANCHO TOTAL	146.20								



SERIE: C									
TEXTO	T	U	P	I	C	O	C	H	A
ANCHO(mm)	12.2	13.4	13.4	3.1	13.4	14.1	13.4	13.4	16.7
ESPACIO(mm)	3.8	4.7	4.7	4.7	3.8	3.8	3.8	3.8	
ANCHO TOTAL	146.20								

SERIE: C		
TEXTO	L	A
ANCHO(mm)	12.2	16.7
ESPACIO(mm)	2.5	
ANCHO TOTAL	31.40	

SERIE: C					
TEXTO	O	R	O	Y	A
ANCHO(mm)	14.1	13.4	14.1	16.9	16.7
ESPACIO(mm)	4.7	3.8	3.8	2.5	
ANCHO TOTAL	90.00				



SERIE: C			
TEXTO	S	A	N
ANCHO(mm)	13.4	16.7	13.4
ESPACIO(mm)	3.8	3.8	
ANCHO TOTAL	51.10		

SERIE: C						
TEXTO	D	A	M	I	A	N
ANCHO(mm)	13.4	16.7	15.5	3.1	16.7	13.4
ESPACIO(mm)	3.8	3.8	4.7	3.8	3.8	
ANCHO TOTAL	98.70					

SERIE: C									
TEXTO	T	U	P	I	C	O	C	H	A
ANCHO(mm)	12.2	13.4	13.4	3.1	13.4	14.1	13.4	13.4	16.7
ESPACIO(mm)	3.8	4.7	4.7	4.7	3.8	3.8	3.8	3.8	
ANCHO TOTAL	146.20								



SERIE: C			
TEXTO	S	A	N
ANCHO(mm)	13.4	16.7	13.4
ESPACIO(mm)	3.8	3.8	
ANCHO TOTAL	51.10		

SERIE: C						
TEXTO	D	A	M	I	A	N
ANCHO(mm)	13.4	16.7	15.5	3.1	16.7	13.4
ESPACIO(mm)	3.8	3.8	4.7	3.8	3.8	
ANCHO TOTAL	98.70					

SERIE: C		
TEXTO	L	A
ANCHO(mm)	12.2	16.7
ESPACIO(mm)	2.5	
ANCHO TOTAL	31.40	

SERIE: C					
TEXTO	O	R	O	Y	A
ANCHO(mm)	14.1	13.4	14.1	16.9	16.7
ESPACIO(mm)	4.7	3.8	3.8	2.5	
ANCHO TOTAL	90.00				

REVISION:	



CONTRATO DE PROCESO  
N° 339-2017-GRJ/GGR

TITULO DEL PROYECTO  
ESTUDIO DE PREINVERSION A NIVEL DE PERFIL REFORZADO DEL PROYECTO  
CARRETERA: HUAYCAN - CIENEGUILLA - SANTIAGO DE TUNA - SAN ANDRES DE TUPICOCHA  
SAN DAMIAN YURACMAYO - YAULI PACHACHACA - EMP. PE-22

DESIGNACION:  
SEÑALES INFORMATIVAS  
KM 65+000



JEFE PROYECTO: J. SAAVEDRA DE RIVERO  
ESPECIALISTA: LUIS SILVA MIRANDA  
APROBADO: G. YON F.  
ESCALA: 1/15  
FECHA: 05/18  
PLANO N° SÑ 107




SERIE: C				
TEXTO	L	I	M	A
ANCHO(mm)	12.2	3.1	15.5	16.7
ESPACIO(mm)	3.8	4.7	3.8	
ANCHO TOTAL	59.80			

SERIE: C			
TEXTO	S	A	N
ANCHO(mm)	13.4	16.7	13.4
ESPACIO(mm)	3.8	3.8	
ANCHO TOTAL	51.10		

SERIE: C						
TEXTO	D	A	M	I	A	N
ANCHO(mm)	13.4	16.7	15.5	3.1	16.7	13.4
ESPACIO(mm)	3.8	3.8	4.7	3.8	3.8	
ANCHO TOTAL	98.70					

SERIE: C									
TEXTO	T	U	P	I	C	O	C	H	A
ANCHO(mm)	12.2	13.4	13.4	3.1	13.4	14.1	13.4	13.4	16.7
ESPACIO(mm)	3.8	4.7	4.7	4.7	3.8	3.8	3.8	3.8	
ANCHO TOTAL	146.20								

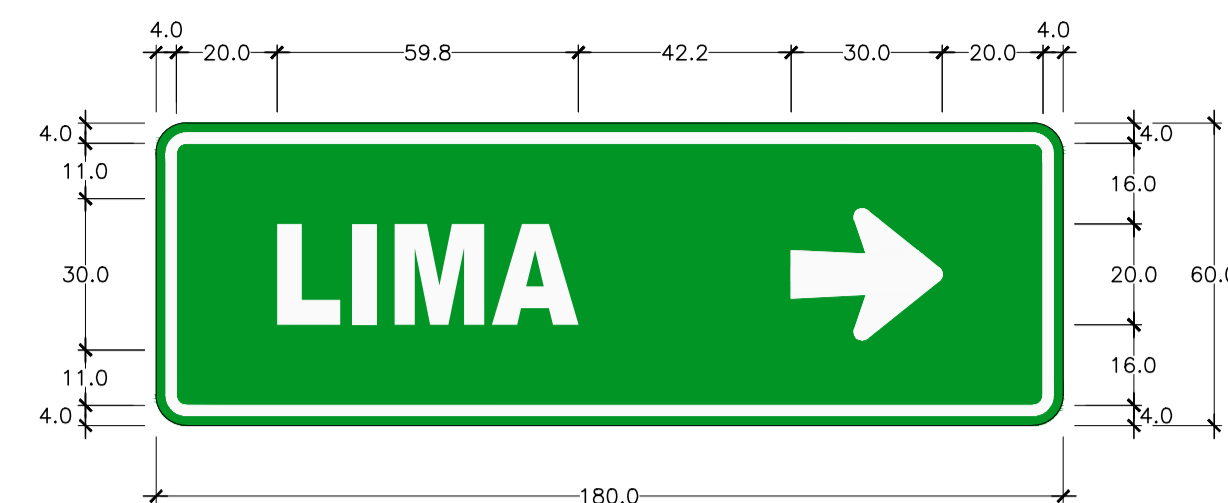

SERIE: C				
TEXTO	L	I	M	A
ANCHO(mm)	12.2	3.1	15.5	16.7
ESPACIO(mm)	3.8	4.7	3.8	
ANCHO TOTAL	59.80			



SERIE: C				
TEXTO	L	I	M	A
ANCHO(mm)	12.2	3.1	15.5	16.7
ESPACIO(mm)	3.8	4.7	3.8	
ANCHO TOTAL	59.80			

SERIE: C									
TEXTO	T	U	P	I	C	O	C	H	A
ANCHO(mm)	12.2	13.4	13.4	3.1	13.4	14.1	13.4	13.4	16.7
ESPACIO(mm)	3.8	4.7	4.7	4.7	3.8	3.8	3.8	3.8	
ANCHO TOTAL	146.20								



SERIE: C									
TEXTO	T	U	P	I	C	O	C	H	A
ANCHO(mm)	12.2	13.4	13.4	3.1	13.4	14.1	13.4	13.4	16.7
ESPACIO(mm)	3.8	4.7	4.7	4.7	3.8	3.8	3.8	3.8	
ANCHO TOTAL	146.20								

SERIE: C			
TEXTO	S	A	N
ANCHO(mm)	13.4	16.7	13.4
ESPACIO(mm)	3.8	3.8	
ANCHO TOTAL	51.10		

SERIE: C						
TEXTO	D	A	M	I	A	N
ANCHO(mm)	13.4	16.7	15.5	3.1	16.7	13.4
ESPACIO(mm)	3.8	3.8	4.7	3.8	3.8	
ANCHO TOTAL	98.70					

REVISION:	




CONTRATO DE PROCESO  
N° 339-2017-GRJ/GGR

TÍTULO DEL PROYECTO  
ESTUDIO DE PREINVERSION A NIVEL DE PERFIL REFORZADO DEL PROYECTO  
CARRETERA: HUAYCAN - CIENEGUILLA - SANTIAGO DE TUNA - SAN ANDRES DE TUPICOCHA  
SAN DAMIAN YURACMAYO - YAULI PACHACHACA - EMP. PE-22

DESIGNACIÓN:  
SEÑALES INFORMATIVAS  
KM 66+000



JEFE PROYECTO: J. SAAVEDRA DE RIVERO	APROBADO: G. YON F.	ESCALA: 1/15	PLANO N°: SÑ 108
ESPECIALISTA: LUIS SILVA MIRANDA	DIBUJO: G. YON F.	FECHA: 05/18	

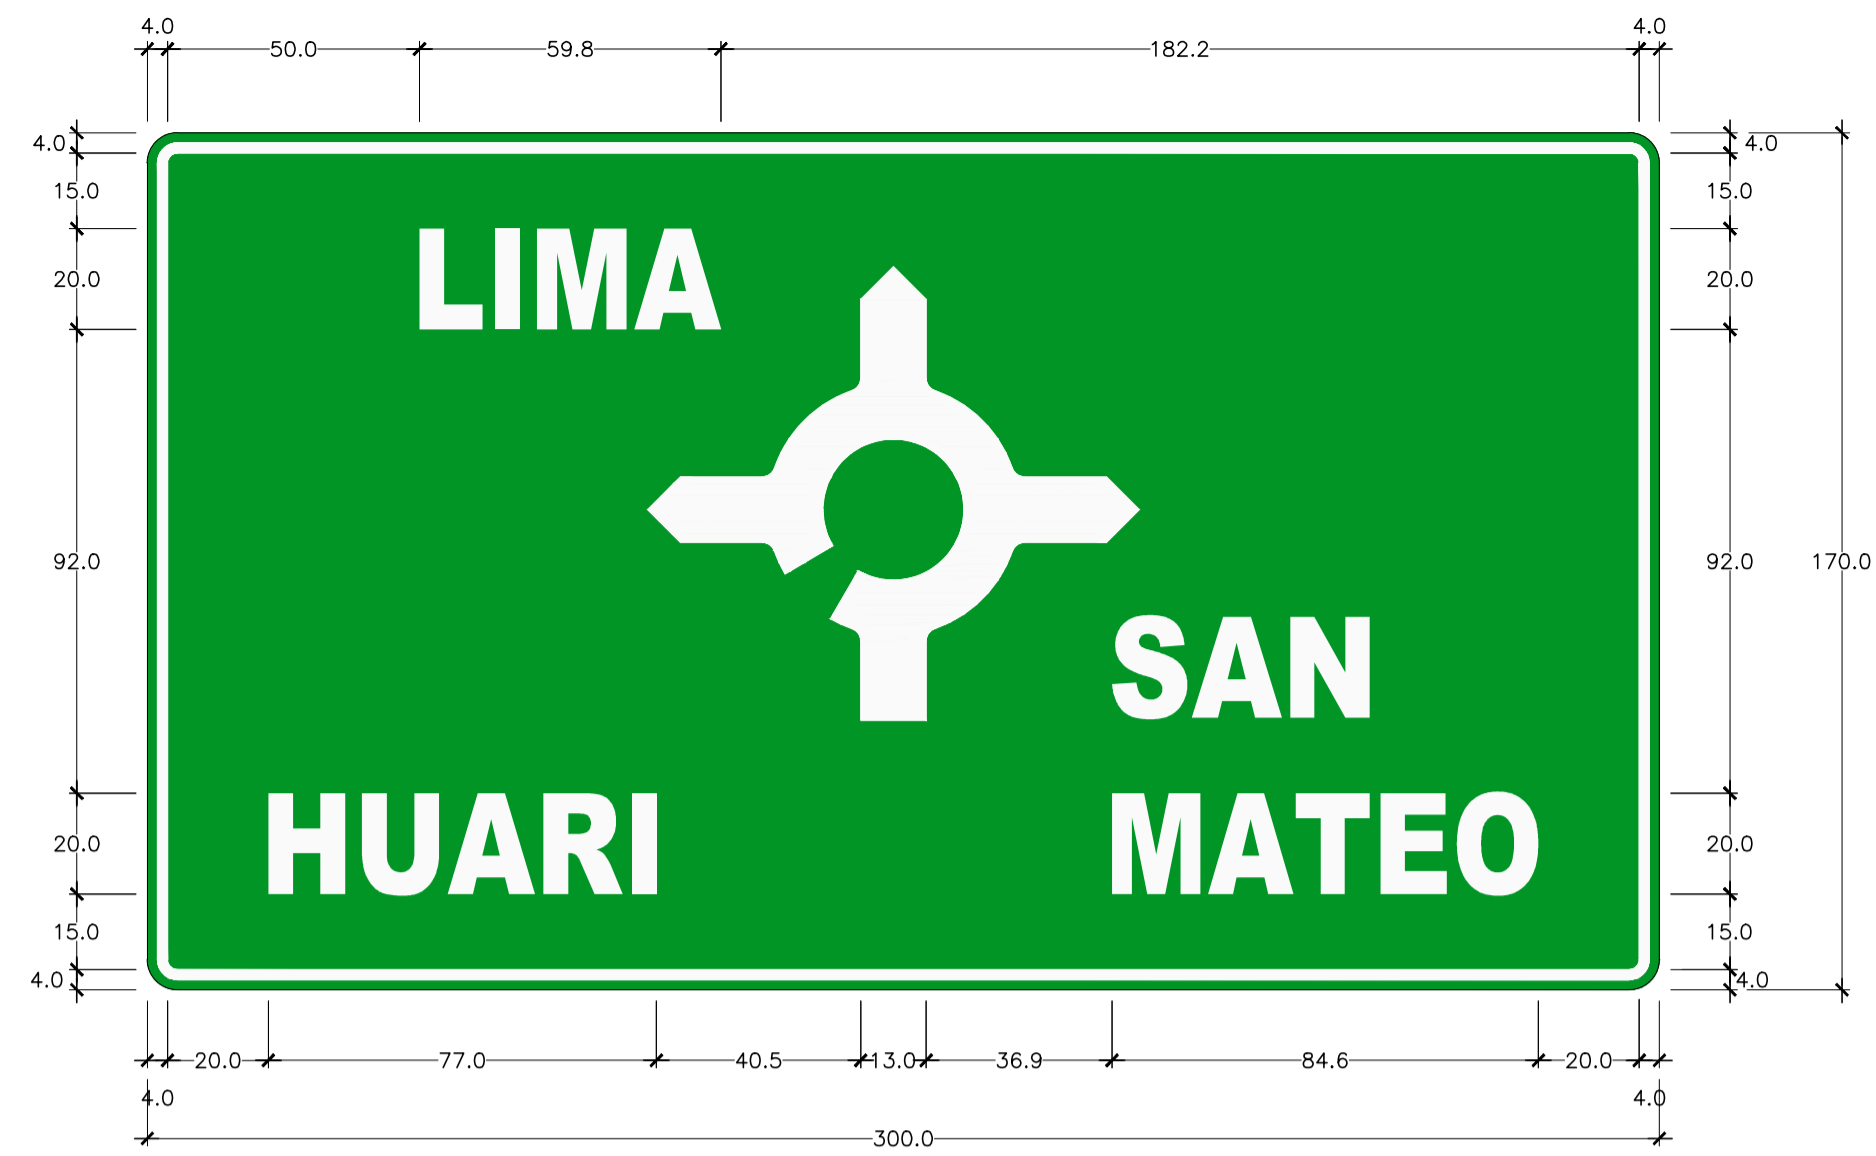

SERIE: C

TEXTO	L	I	M	A
ANCHO(mm)	12.2	3.1	15.5	16.7
ESPACIO(mm)	3.8	4.7	3.8	
ANCHO TOTAL	59.80			

SERIE: C


TEXTO	H	U	A	R	I
ANCHO(mm)	13.4	13.4	16.7	13.4	3.1
ESPACIO(mm)	4.7	3.8	3.8	4.7	
ANCHO TOTAL	77.00				

SERIE: C

TEXTO	S	A	N
ANCHO(mm)	13.4	16.7	13.4
ESPACIO(mm)	3.8	3.8	
ANCHO TOTAL	51.10		

SERIE: C

TEXTO	M	A	T	E	O
ANCHO(mm)	15.5	16.7	12.2	12.2	14.1
ESPACIO(mm)	3.8	2.5	3.8	3.8	
ANCHO TOTAL	84.60				

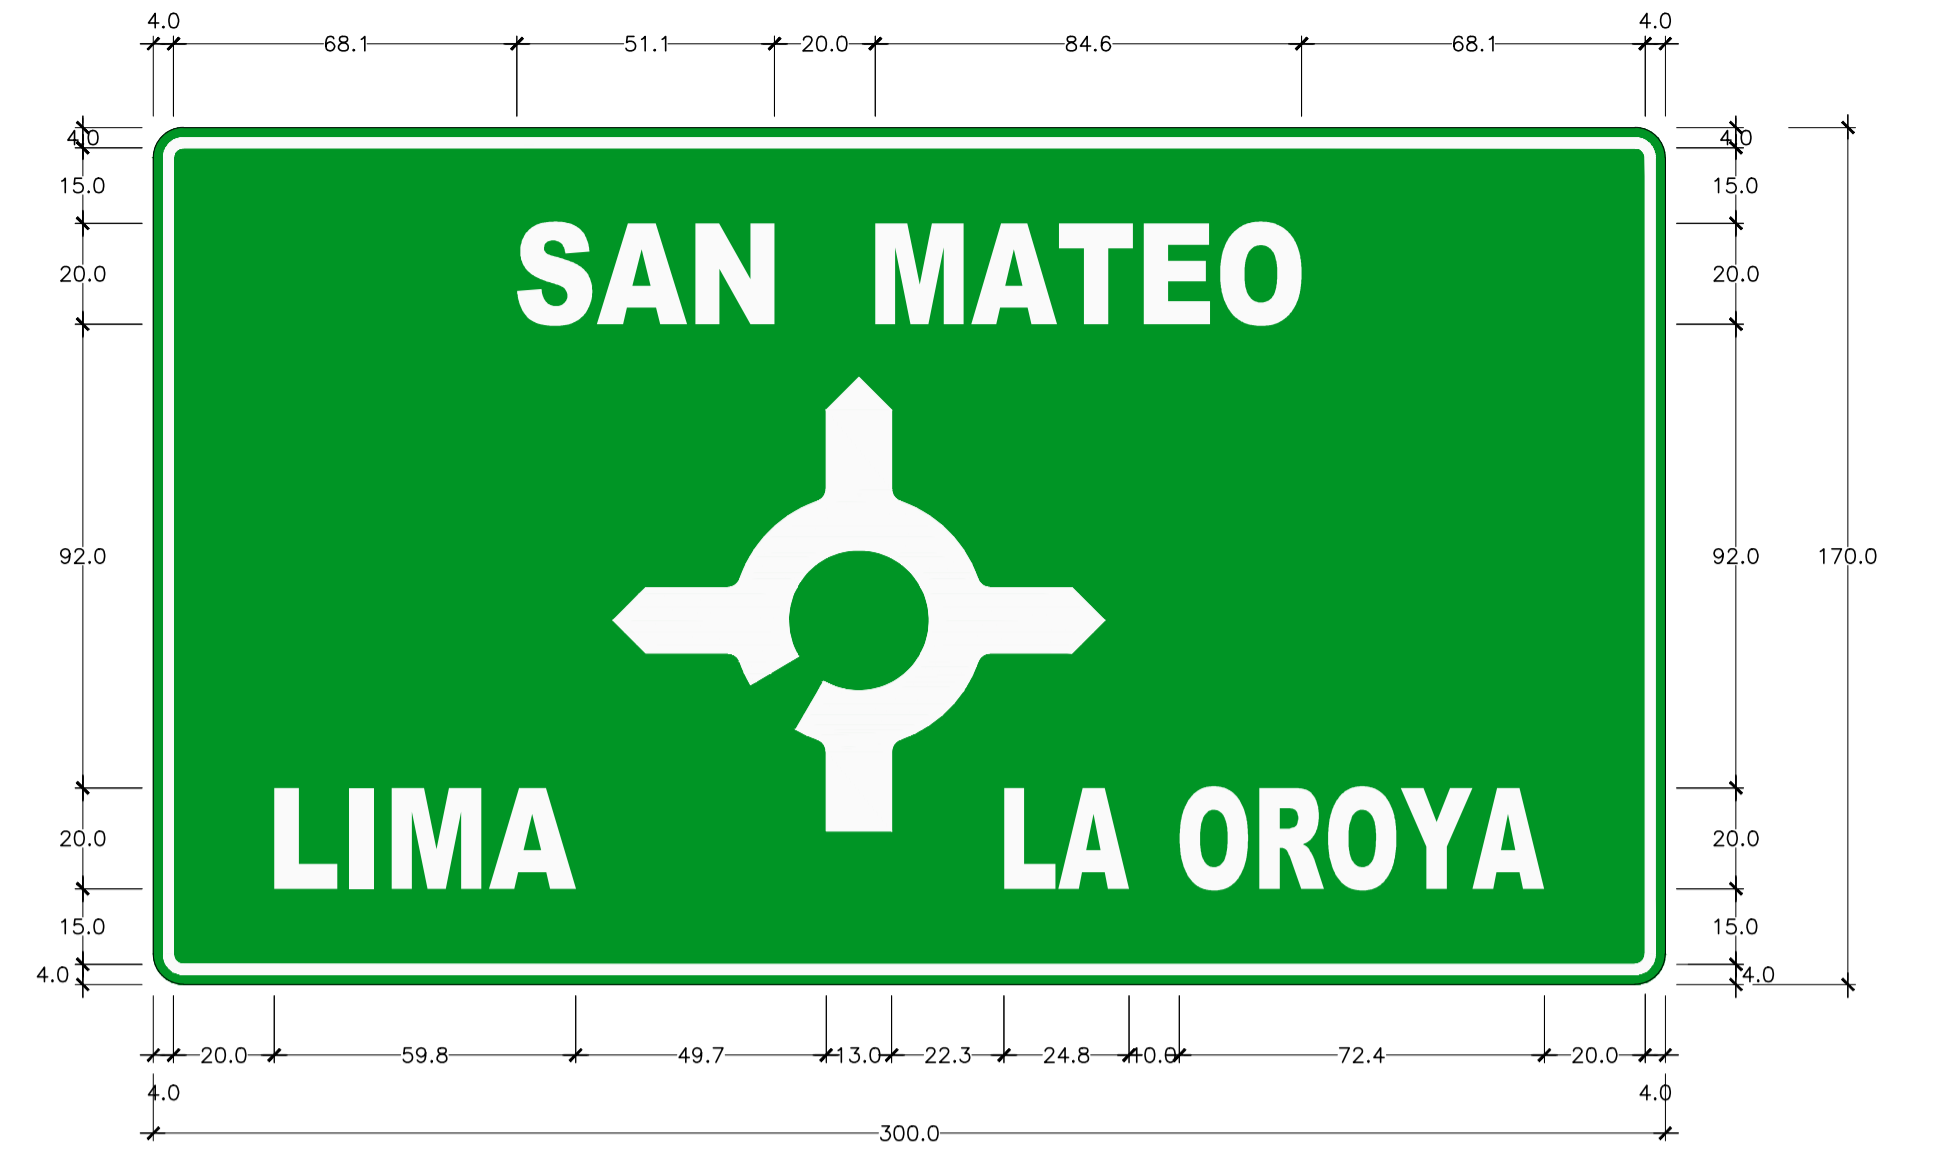

SERIE: C

TEXTO	S	A	N
ANCHO(mm)	13.4	16.7	13.4
ESPACIO(mm)	3.8	3.8	
ANCHO TOTAL	51.10		

SERIE: C

TEXTO	M	A	T	E	O
ANCHO(mm)	15.5	16.7	12.2	12.2	14.1
ESPACIO(mm)	3.8	2.5	3.8	3.8	
ANCHO TOTAL	84.60				

SERIE: C

TEXTO	L	I	M	A
ANCHO(mm)	12.2	3.1	15.5	16.7
ESPACIO(mm)	3.8	4.7	3.8	
ANCHO TOTAL	59.80			

SERIE: D

TEXTO	L	A
ANCHO(mm)	10	12.5
ESPACIO(mm)	2.3	
ANCHO TOTAL	24.80	

SERIE: D

TEXTO	O	R	O	Y	A
ANCHO(mm)	11.6	10.9	11.6	12.5	12.5
ESPACIO(mm)	4.2	3.4	3.4	2.3	
ANCHO TOTAL	72.40				



SERIE: D

TEXTO	L	A
ANCHO(mm)	10	12.5
ESPACIO(mm)	2.3	
ANCHO TOTAL	24.80	

SERIE: D

TEXTO	O	R	O	Y	A
ANCHO(mm)	11.6	10.9	11.6	12.5	12.5
ESPACIO(mm)	4.2	3.4	3.4	2.3	
ANCHO TOTAL	72.40				

SERIE: C


TEXTO	S	A	N
ANCHO(mm)	13.4	16.7	13.4
ESPACIO(mm)	3.8	3.8	
ANCHO TOTAL	51.10		

SERIE: C

TEXTO	M	A	T	E	O
ANCHO(mm)	15.5	16.7	12.2	12.2	14.1
ESPACIO(mm)	3.8	2.5	3.8	3.8	
ANCHO TOTAL	84.60				

SERIE: C

TEXTO	H	U	A	R	I
ANCHO(mm)	13.4	13.4	16.7	13.4	3.1
ESPACIO(mm)	4.7	3.8	3.8	4.7	
ANCHO TOTAL	77.00				

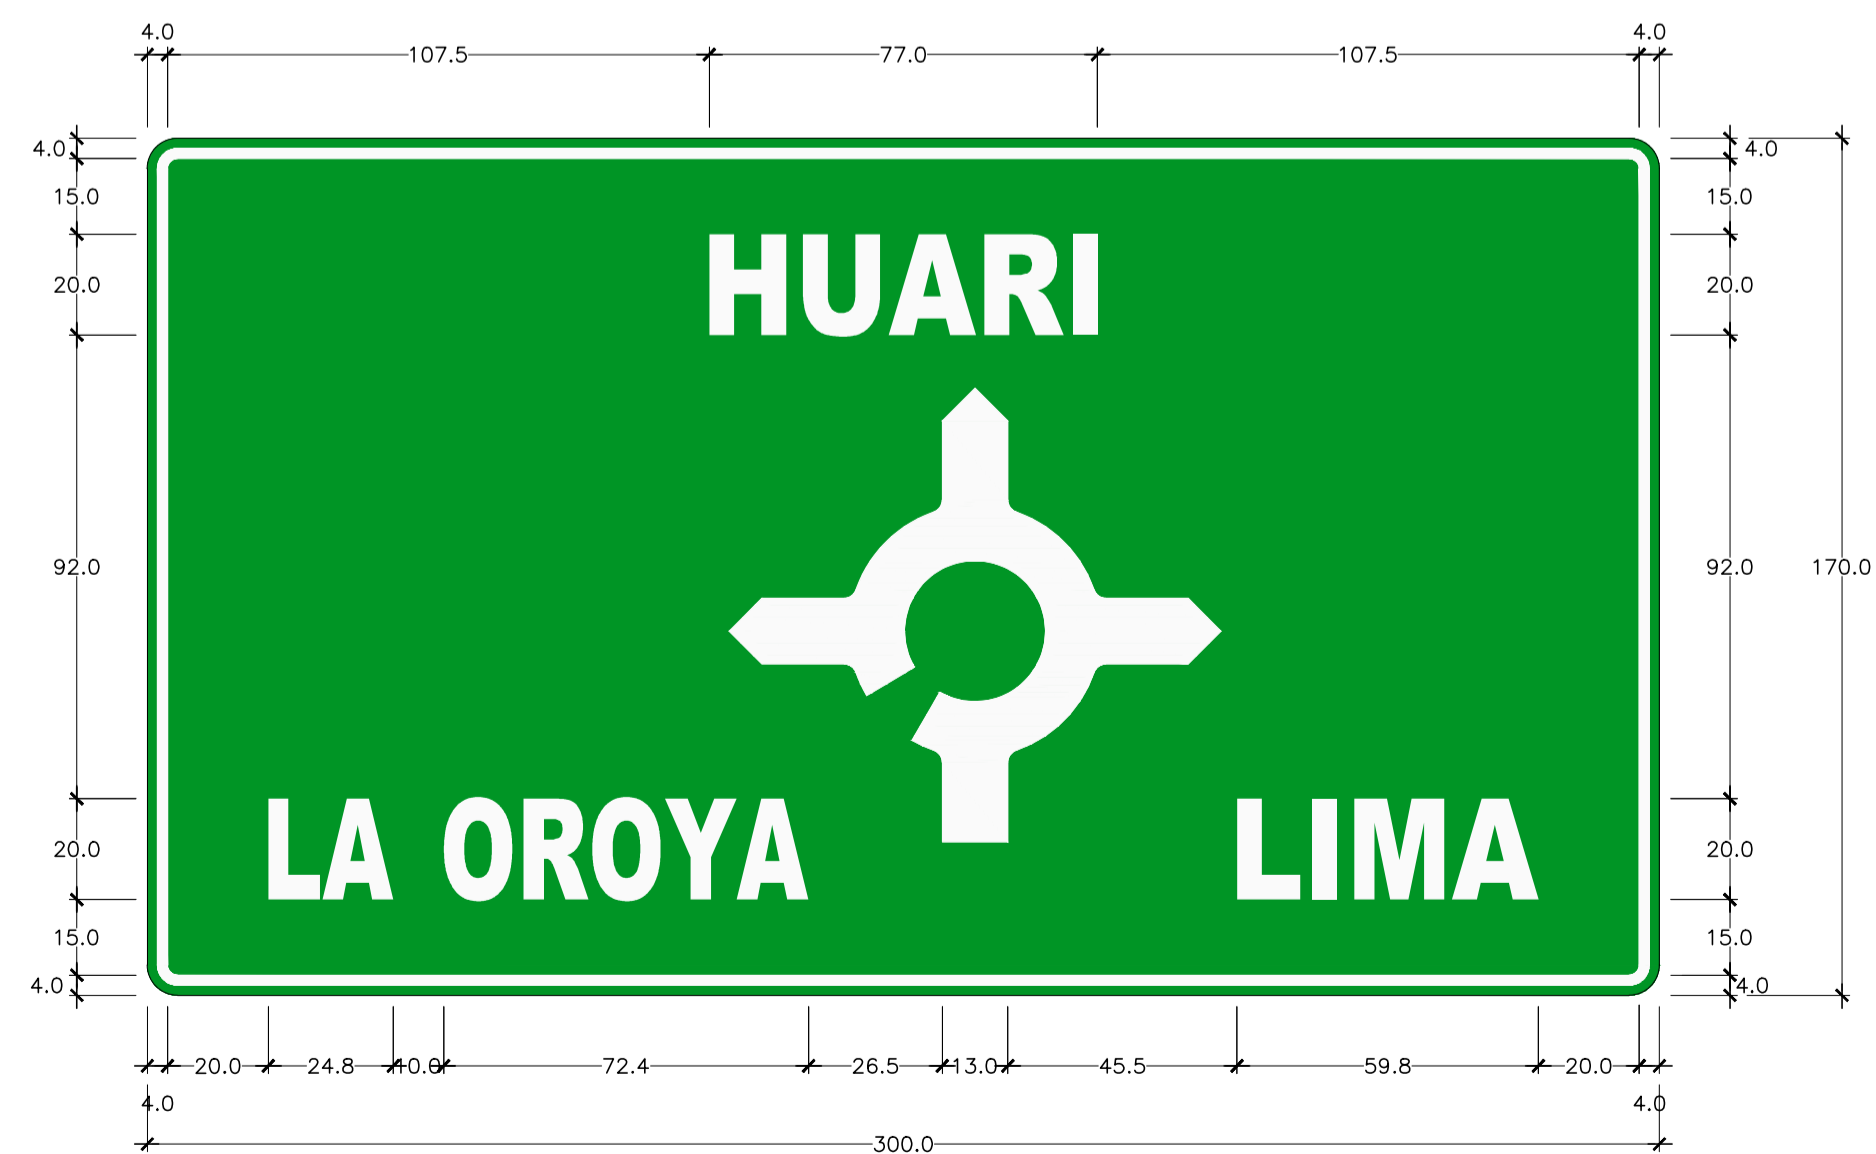

SERIE: C

TEXTO	H	U	A	R	I
ANCHO(mm)	13.4	13.4	16.7	13.4	3.1
ESPACIO(mm)	4.7	3.8	3.8	4.7	
ANCHO TOTAL	77.00				

SERIE: D

TEXTO	L	A
ANCHO(mm)	10	12.5
ESPACIO(mm)	2.3	
ANCHO TOTAL	24.80	

SERIE: D

TEXTO	O	R	O	Y	A
ANCHO(mm)	11.6	10.9	11.6	12.5	12.5
ESPACIO(mm)	4.2	3.4	3.4	2.3	
ANCHO TOTAL	72.40				

SERIE: C

TEXTO	L	I	M	A
ANCHO(mm)	12.2	3.1	15.5	16.7
ESPACIO(mm)	3.8	4.7	3.8	
ANCHO TOTAL	59.80			

REVISION:	



CONTRATO DE PROCESO  
N° 339-2017-GRJ/GGR

TITULO DEL PROYECTO  
ESTUDIO DE PREINVERSION A NIVEL DE PERFIL REFORZADO DEL PROYECTO  
CARRETERA: HUAYCAN - CIENEGUILLA - SANTIAGO DE TUNA - SAN ANDRES DE TUPICOCHA  
SAN DAMIAN YURACMAYO - YAULI PACHACHACA - EMP. PE-22

DESIGNACION :  
SEÑALES INFORMATIVAS  
RIO BLANCO




JEFE PROYECTO : J. SAAVEDRA DE RIVERO  
ESPECIALISTA: LUIS SILVA MIRANDA  
DIBUJO : G. YON F.  
FECHA : 05/18  
ESCALA : 1/15  
PLANO N° SÑ 109



SERIE: C						
TEXTO	T	I	C	L	I	O
ANCHO(mm)	12.2	3.1	13.4	2.2	3.1	14.1
ESPACIO(mm)	3.8	4.7	3.8	3.8	4.7	
ANCHO TOTAL	78.90					

SERIE: C		
TEXTO	L	A
ANCHO(mm)	12.2	16.7
ESPACIO(mm)	2.5	
ANCHO TOTAL	31.40	


SERIE: C					
TEXTO	O	R	O	Y	A
ANCHO(mm)	14.1	13.4	14.1	16.9	16.7
ESPACIO(mm)	4.7	3.8	3.8	2.5	
ANCHO TOTAL	90.00				

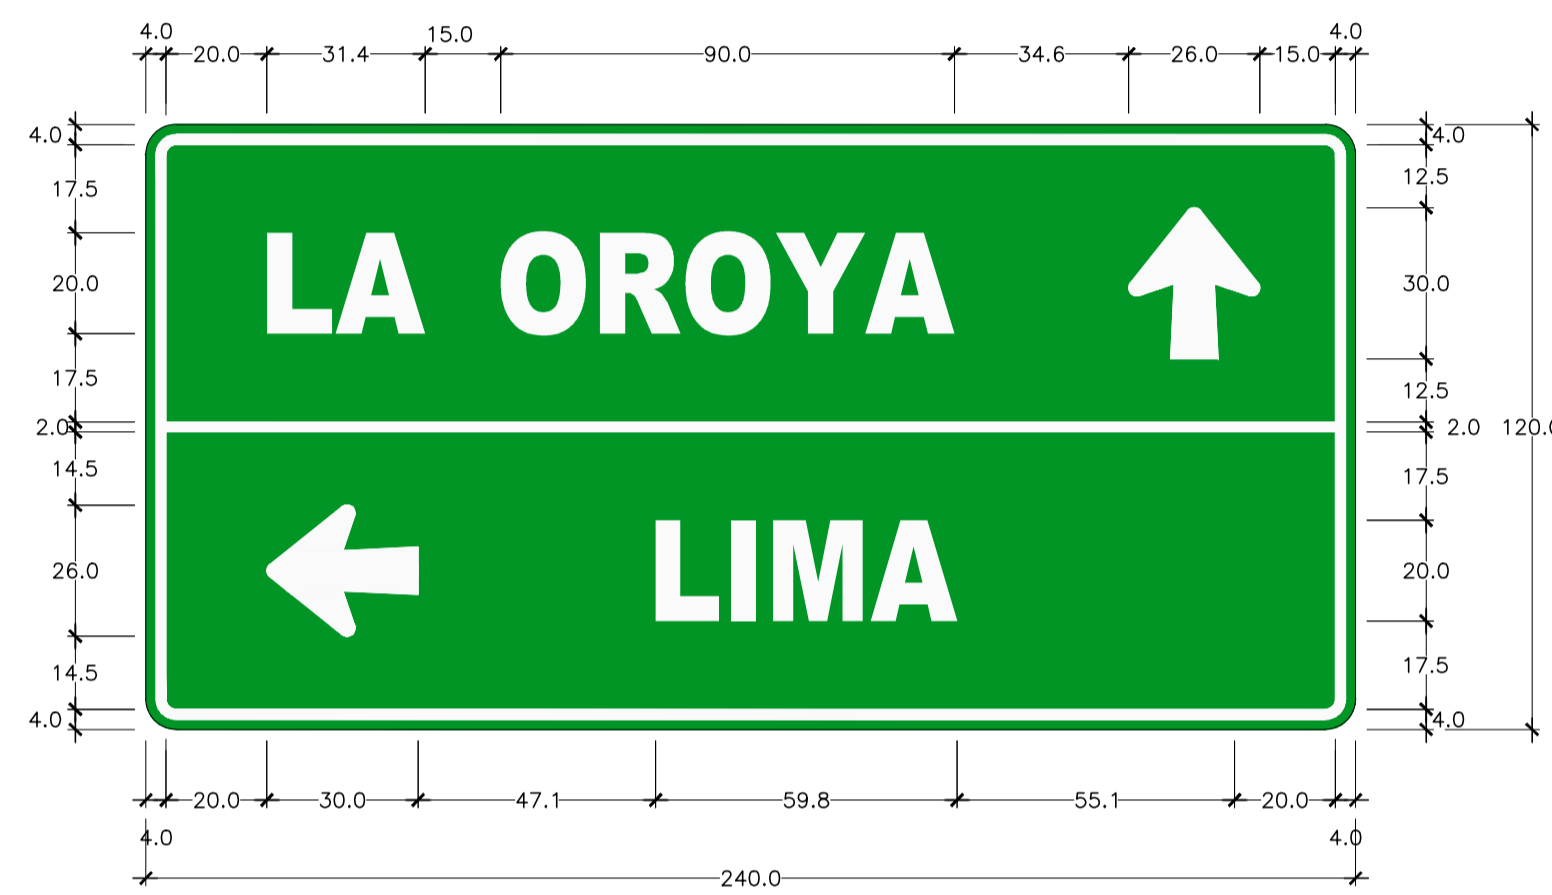

SERIE: C		
TEXTO	L	A
ANCHO(mm)	12.2	16.7
ESPACIO(mm)	2.5	
ANCHO TOTAL	31.40	

SERIE: C					
TEXTO	O	R	O	Y	A
ANCHO(mm)	14.1	13.4	14.1	16.9	16.7
ESPACIO(mm)	4.7	3.8	3.8	2.5	
ANCHO TOTAL	90.00				

SERIE: C				
TEXTO	L	I	M	A
ANCHO(mm)	12.2	3.1	15.5	16.7
ESPACIO(mm)	3.8	4.7	3.8	
ANCHO TOTAL	59.80			

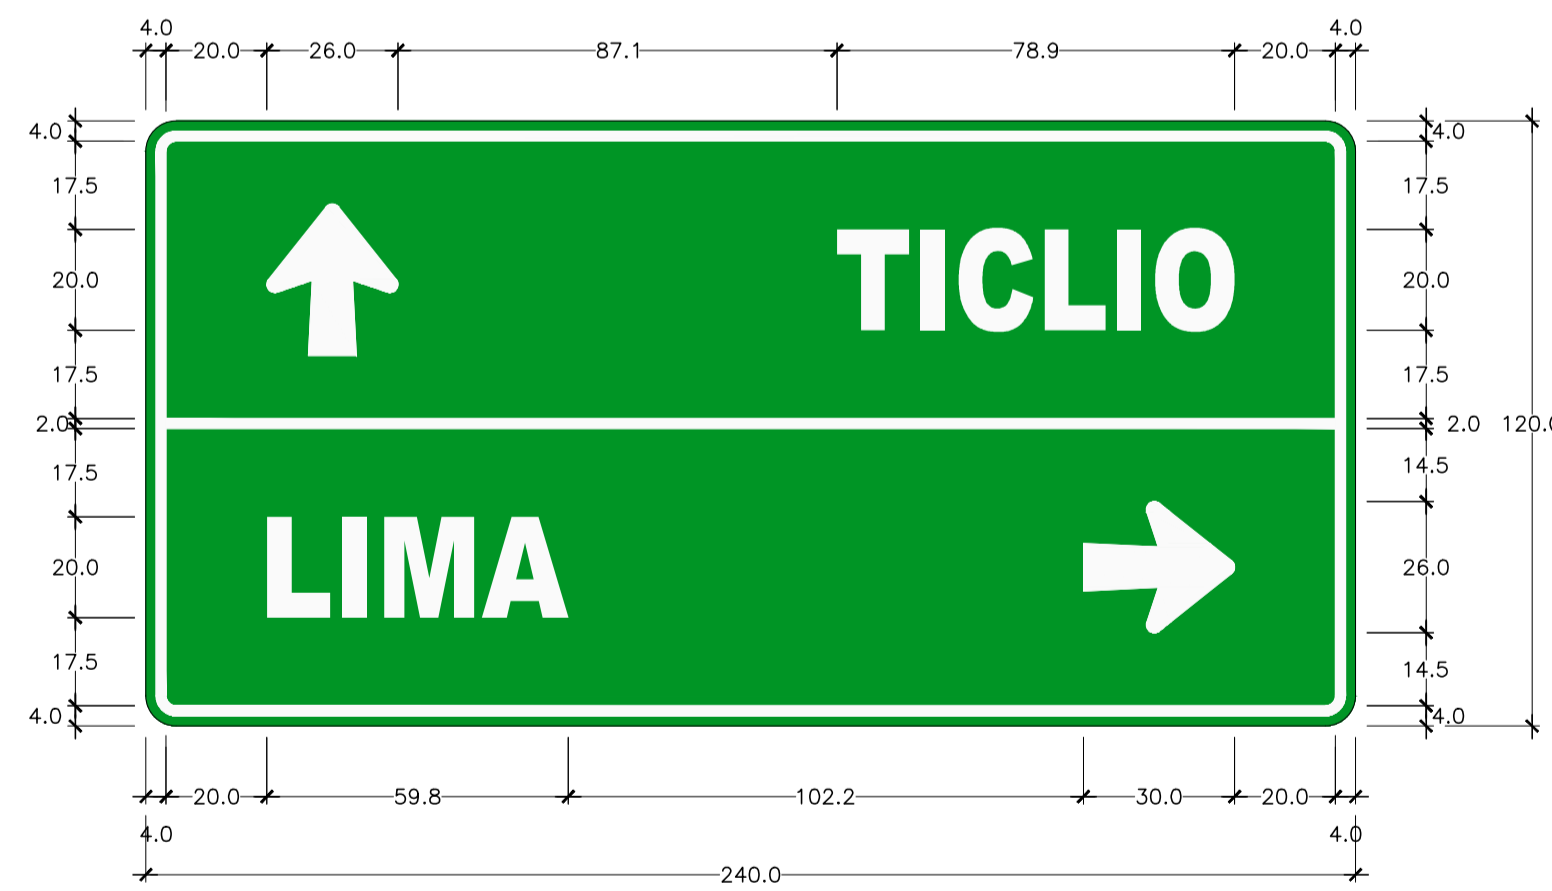

SERIE: C						
TEXTO	T	I	C	L	I	O
ANCHO(mm)	12.2	3.1	13.4	2.2	3.1	14.1
ESPACIO(mm)	3.8	4.7	3.8	3.8	4.7	
ANCHO TOTAL	78.90					

SERIE: C				
TEXTO	L	I	M	A
ANCHO(mm)	12.2	3.1	15.5	16.7
ESPACIO(mm)	3.8	4.7	3.8	
ANCHO TOTAL	59.80			

REVISION:	



CONTRATO DE PROCESO  
N° 339-2017-GRJ/GGR

TÍTULO DEL PROYECTO  
ESTUDIO DE PREINVERSION A NIVEL DE PERFIL REFORZADO DEL PROYECTO  
CARRETERA: HUAYCAN - CIENEGUILLA - SANTIAGO DE TUNA - SAN ANDRES DE TUPICOCHA  
SAN DAMIAN YURACMAYO - YAULI PACHACHACA - EMP. PE-22

DESIGNACIÓN:  
SEÑALES INFORMATIVAS  
RIO BLANCO



JEFE PROYECTO:	APROBADO:	ESCALA:	PLANO N°
J. SAAVEDRA DE RIVERO		1/15	SÑ
ESPECIALISTA:	DIBUJO:	FECHA:	110
LUIS SILVA MIRANDA	G. YON F.	05/18	