
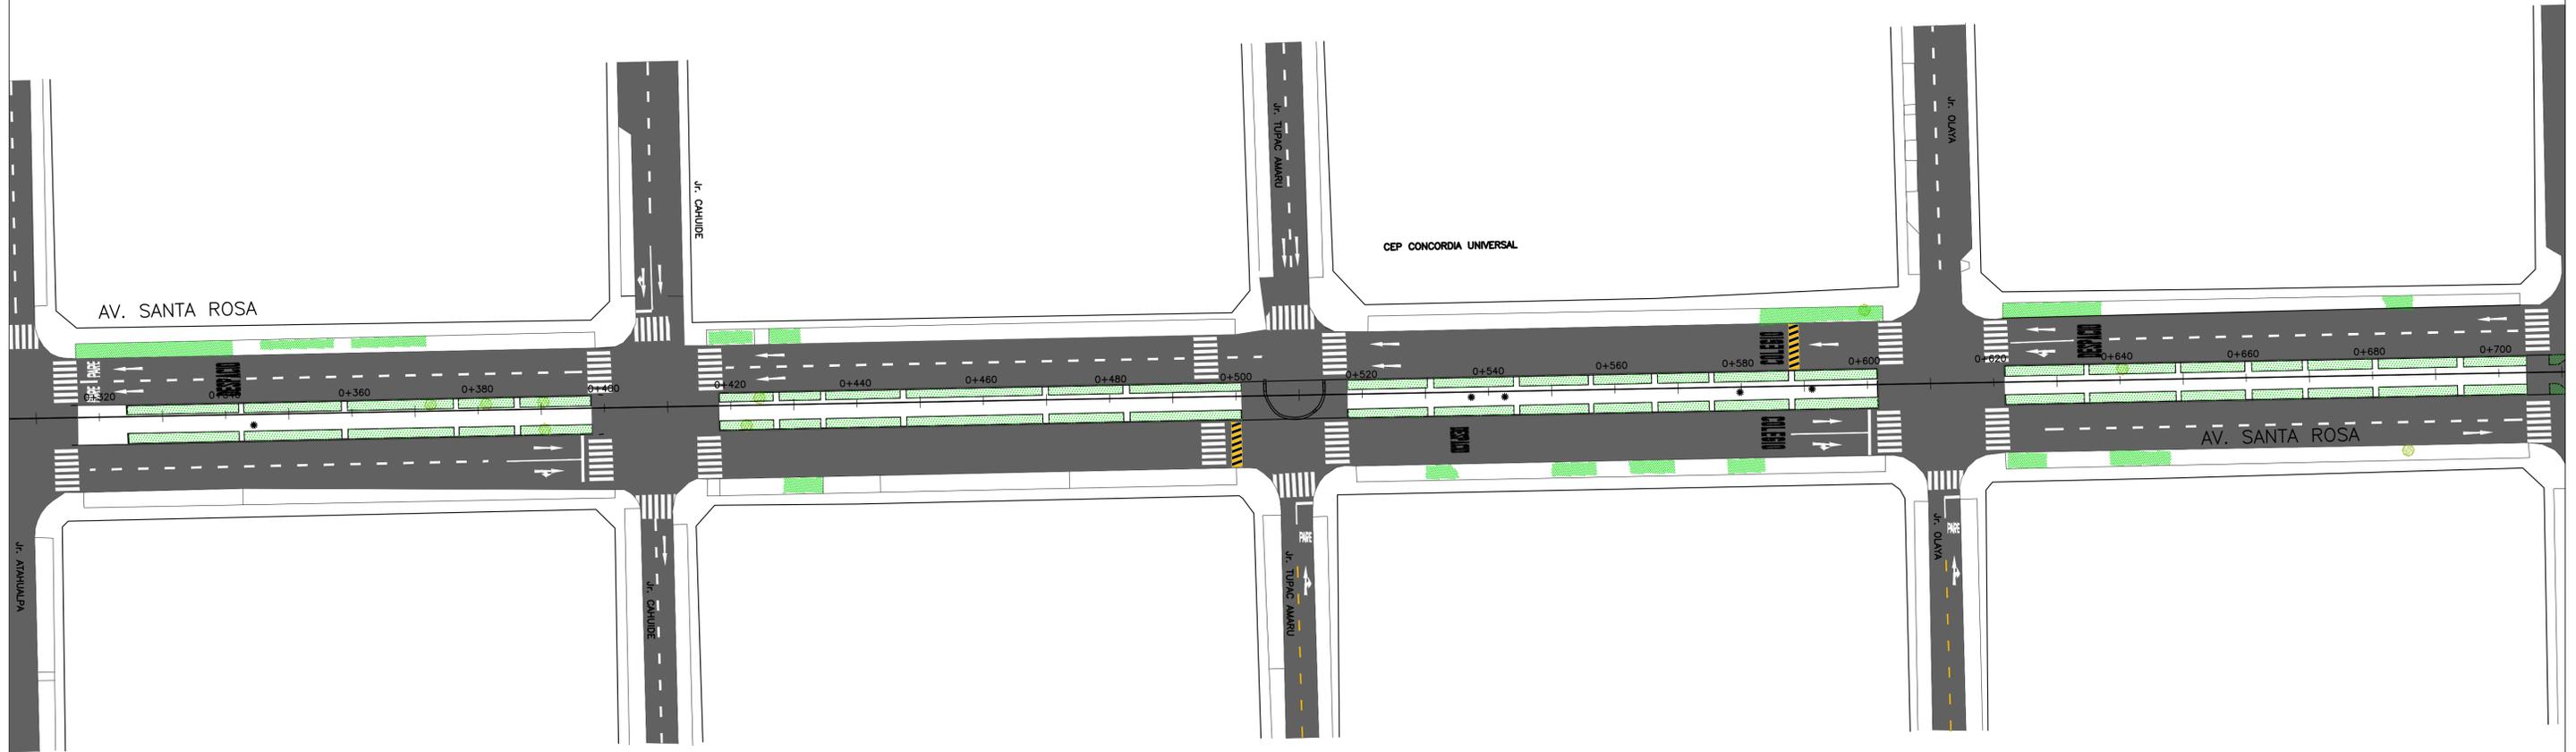


LEYENDA SEÑALIZACIÓN EXISTENTE			
PREVENTIVAS, REGLAMENTARIAS E INFORMATIVAS EXISTENTES			
SEÑAL PREVENTIVA EXISTENTE	SEÑAL REGLAMENTARIA EXISTENTE	SEÑAL INFORMATIVA EXISTENTE	MARCAS EN PAVIMENTO EXISTENTE


SEMAFOROS

REVISIONES		
N°	FECHA	DESCRIPCIÓN

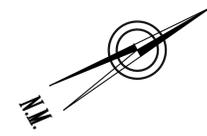

SEMAFOROS


REVISIONES		
N°	FECHA	DESCRIPCIÓN

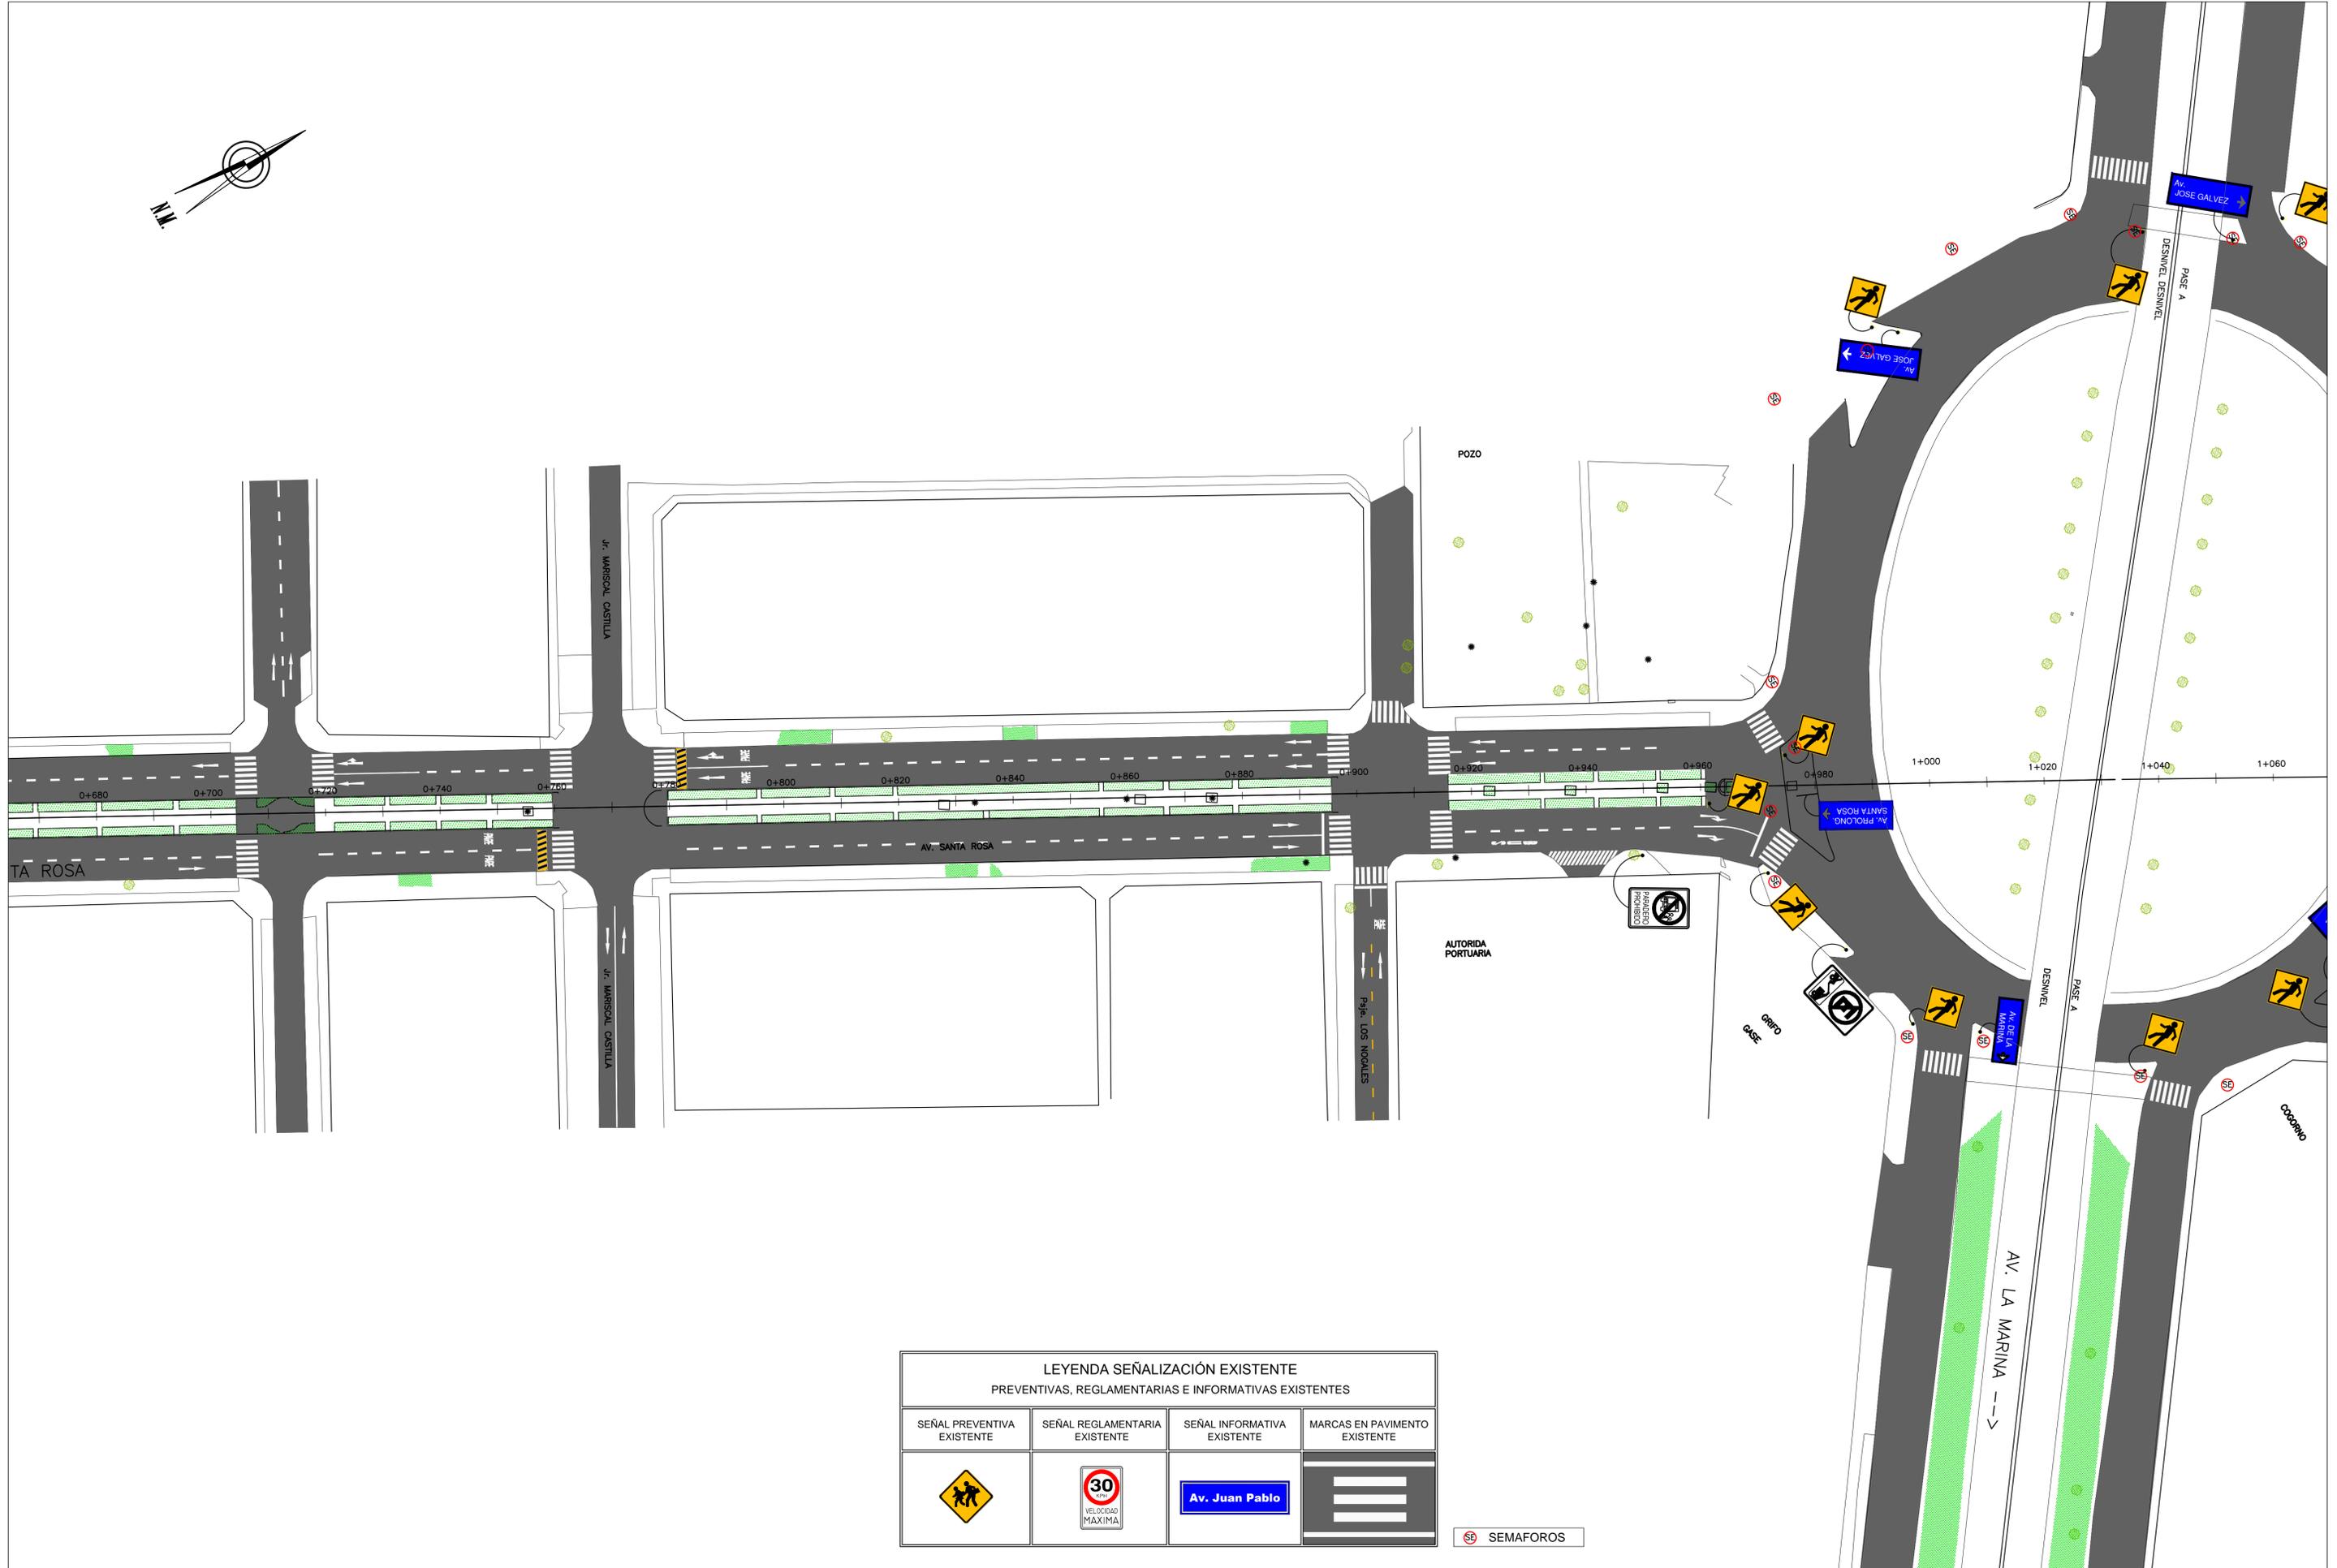

LEYENDA SEÑALIZACIÓN EXISTENTE			
PREVENTIVAS, REGLAMENTARIAS E INFORMATIVAS EXISTENTES			
SEÑAL PREVENTIVA EXISTENTE	SEÑAL REGLAMENTARIA EXISTENTE	SEÑAL INFORMATIVA EXISTENTE	MARCAS EN PAVIMENTO EXISTENTE

SEMAFOROS


REVISIONES		
N°	FECHA	DESCRIPCIÓN

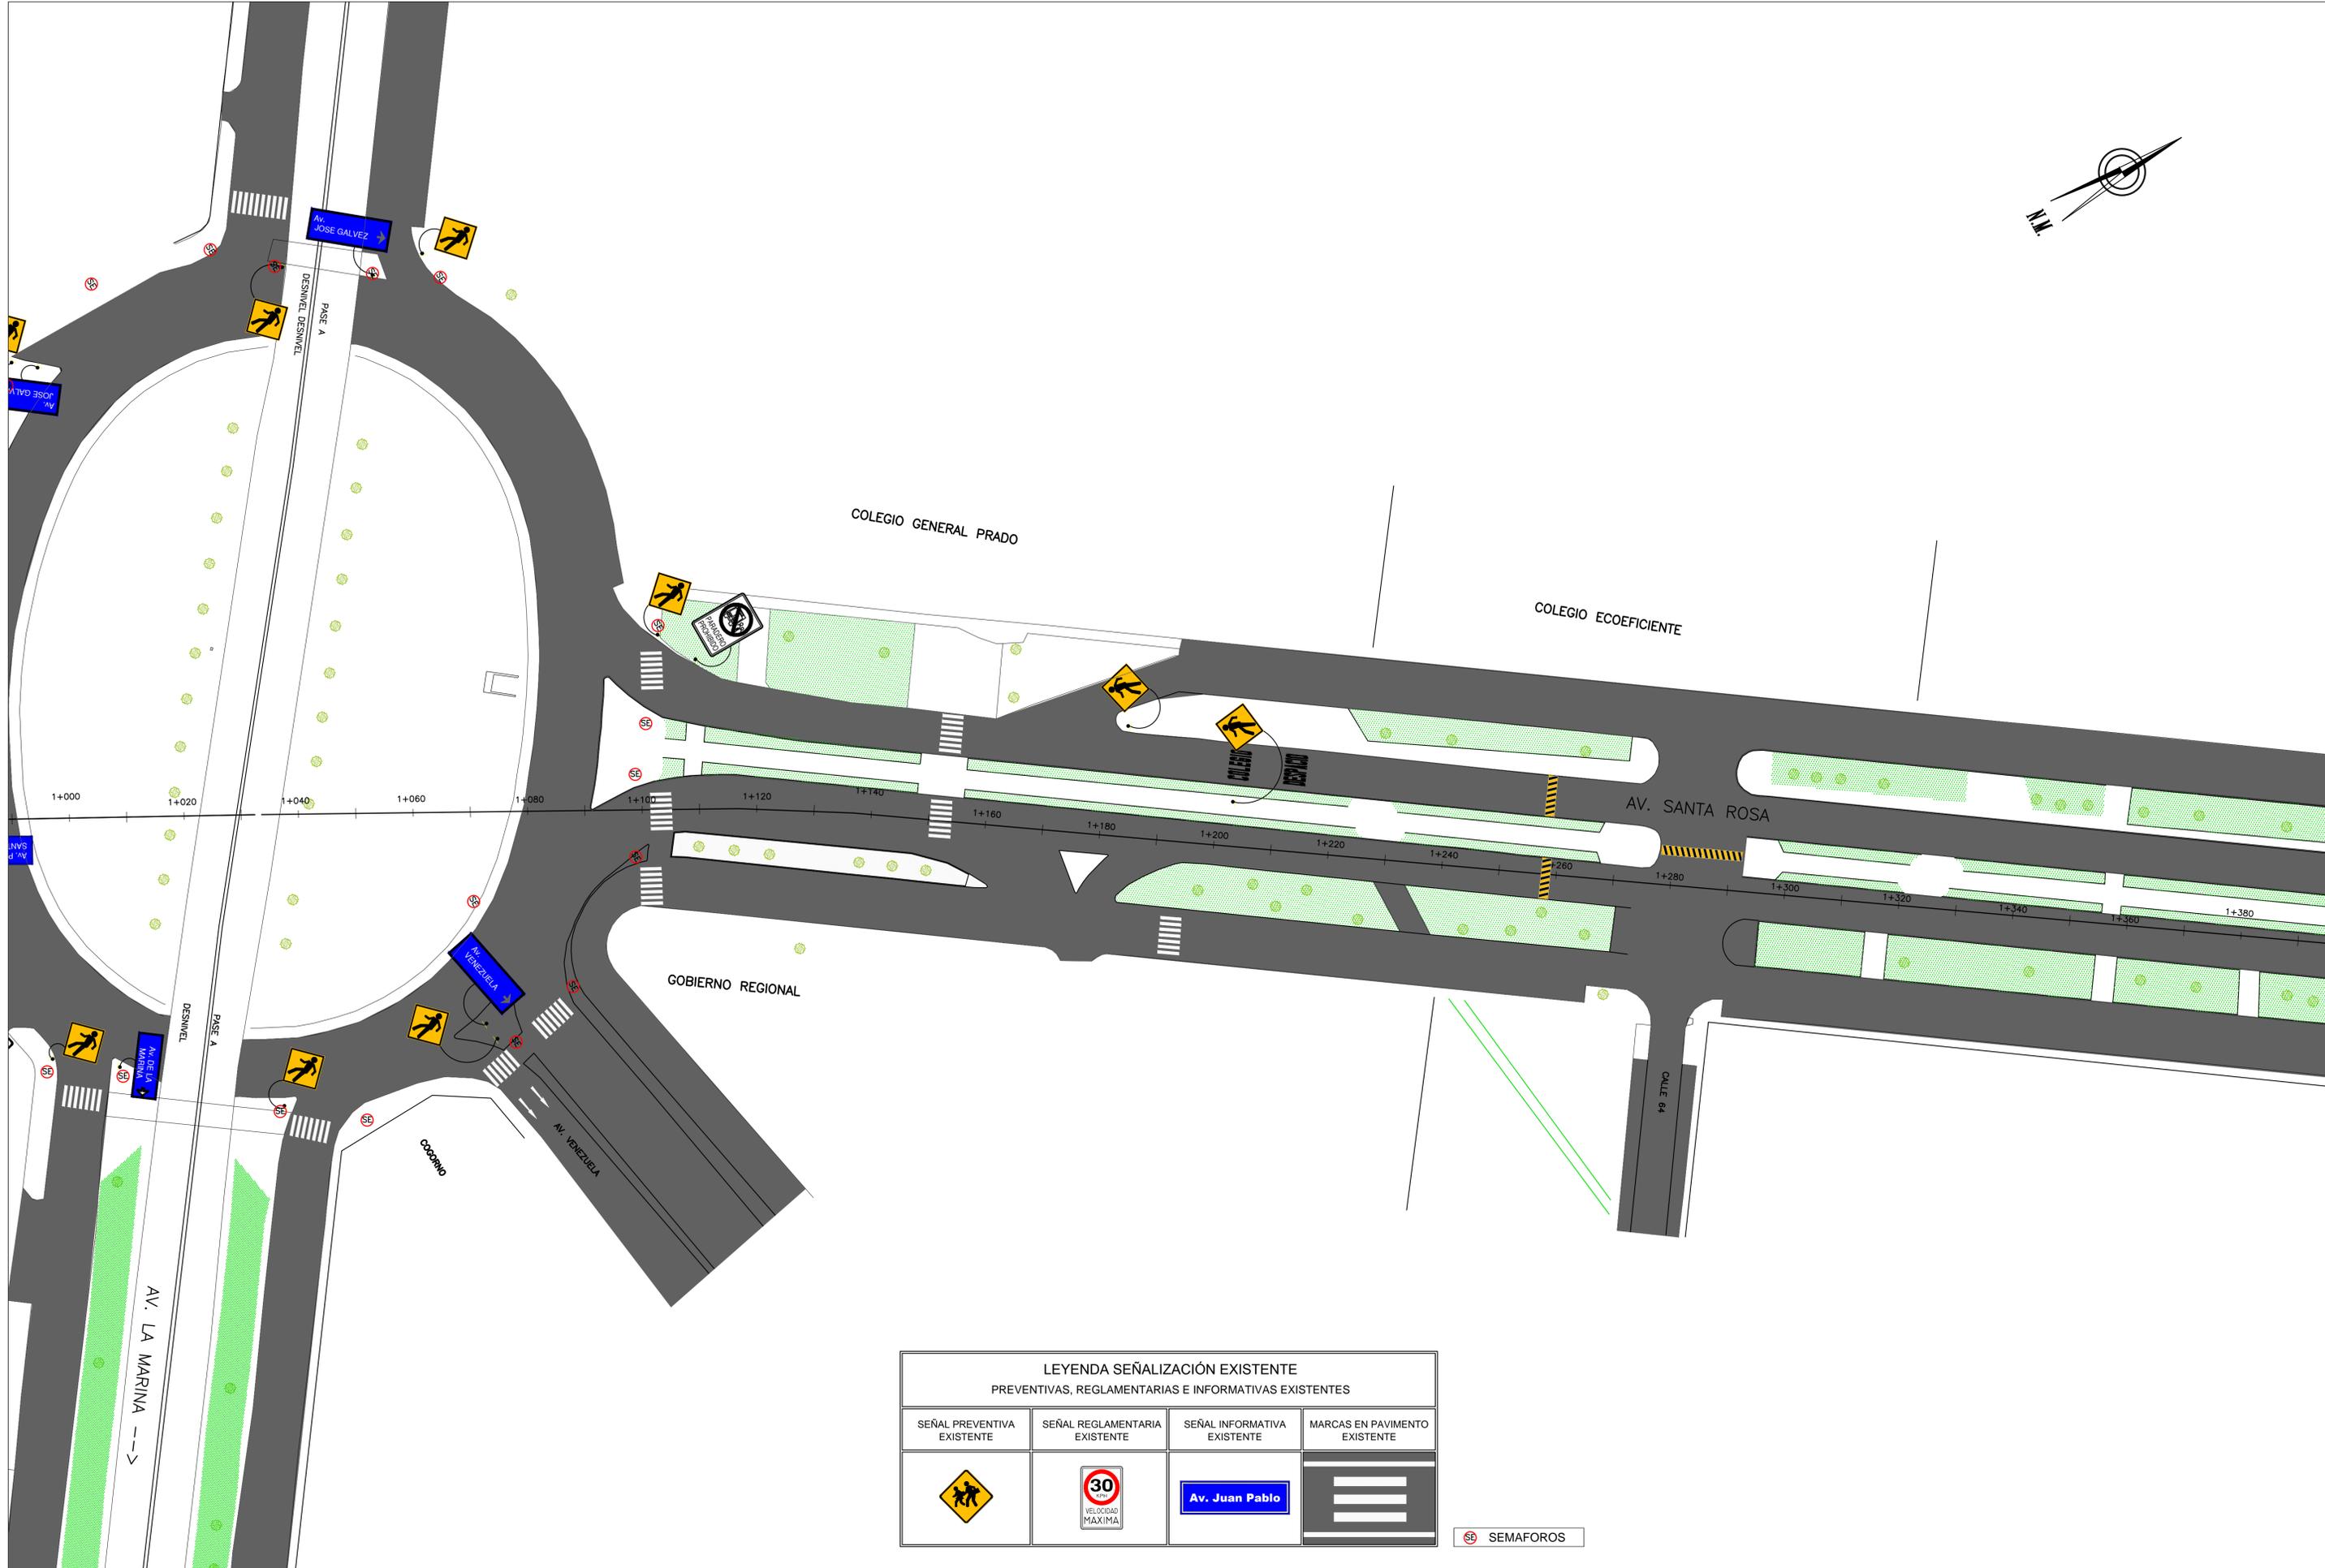


LEYENDA SEÑALIZACIÓN EXISTENTE			
PREVENTIVAS, REGLAMENTARIAS E INFORMATIVAS EXISTENTES			
SEÑAL PREVENTIVA EXISTENTE	SEÑAL REGLAMENTARIA EXISTENTE	SEÑAL INFORMATIVA EXISTENTE	MARCAS EN PAVIMENTO EXISTENTE

SEMAFOROS

REVISIONES		
N°	FECHA	DESCRIPCIÓN

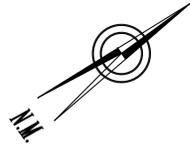

UNIVERSIDAD DEL CALLAO

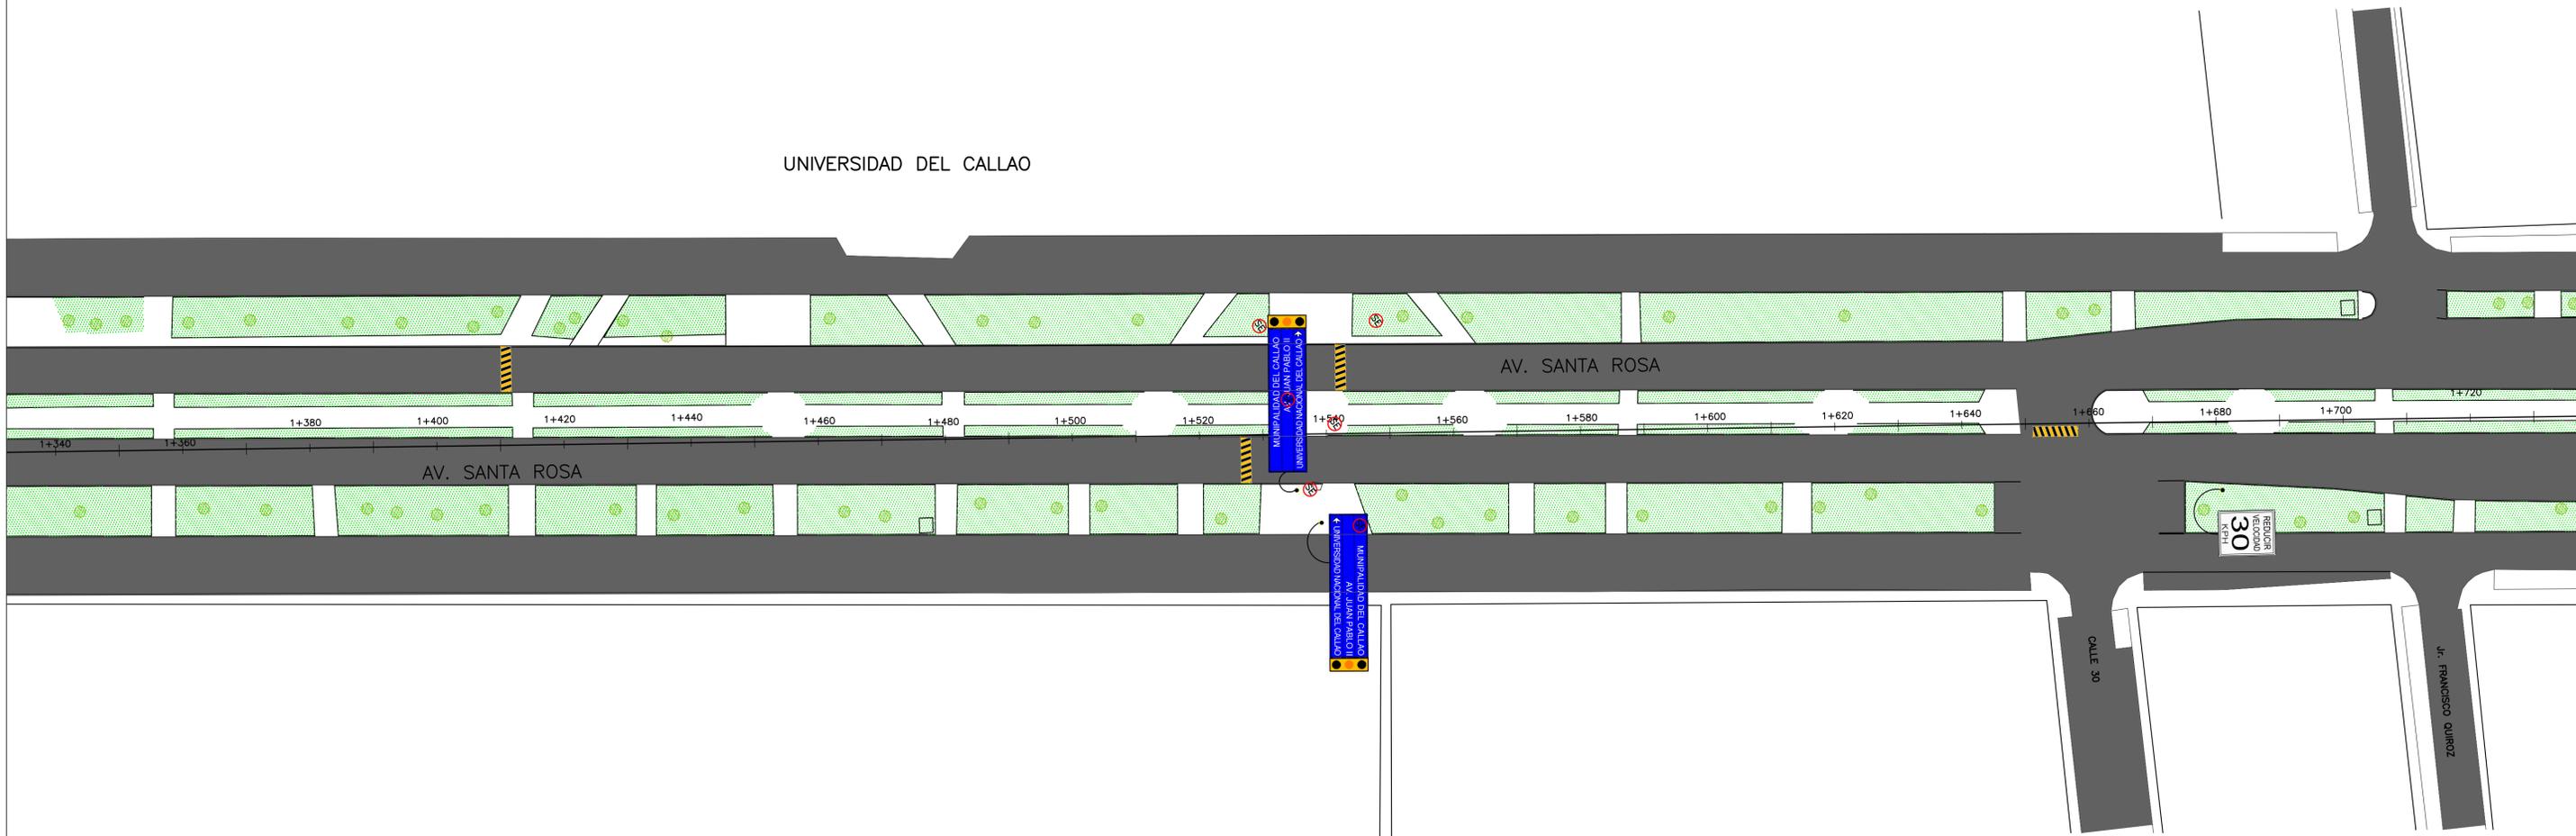


LEYENDA SEÑALIZACIÓN EXISTENTE			
PREVENTIVAS, REGLAMENTARIAS E INFORMATIVAS EXISTENTES			
SEÑAL PREVENTIVA EXISTENTE	SEÑAL REGLAMENTARIA EXISTENTE	SEÑAL INFORMATIVA EXISTENTE	MARCAS EN PAVIMENTO EXISTENTE

SEMAFOROS

Aprobación:


REVISIONES		
N°	FECHA	DESCRIPCIÓN

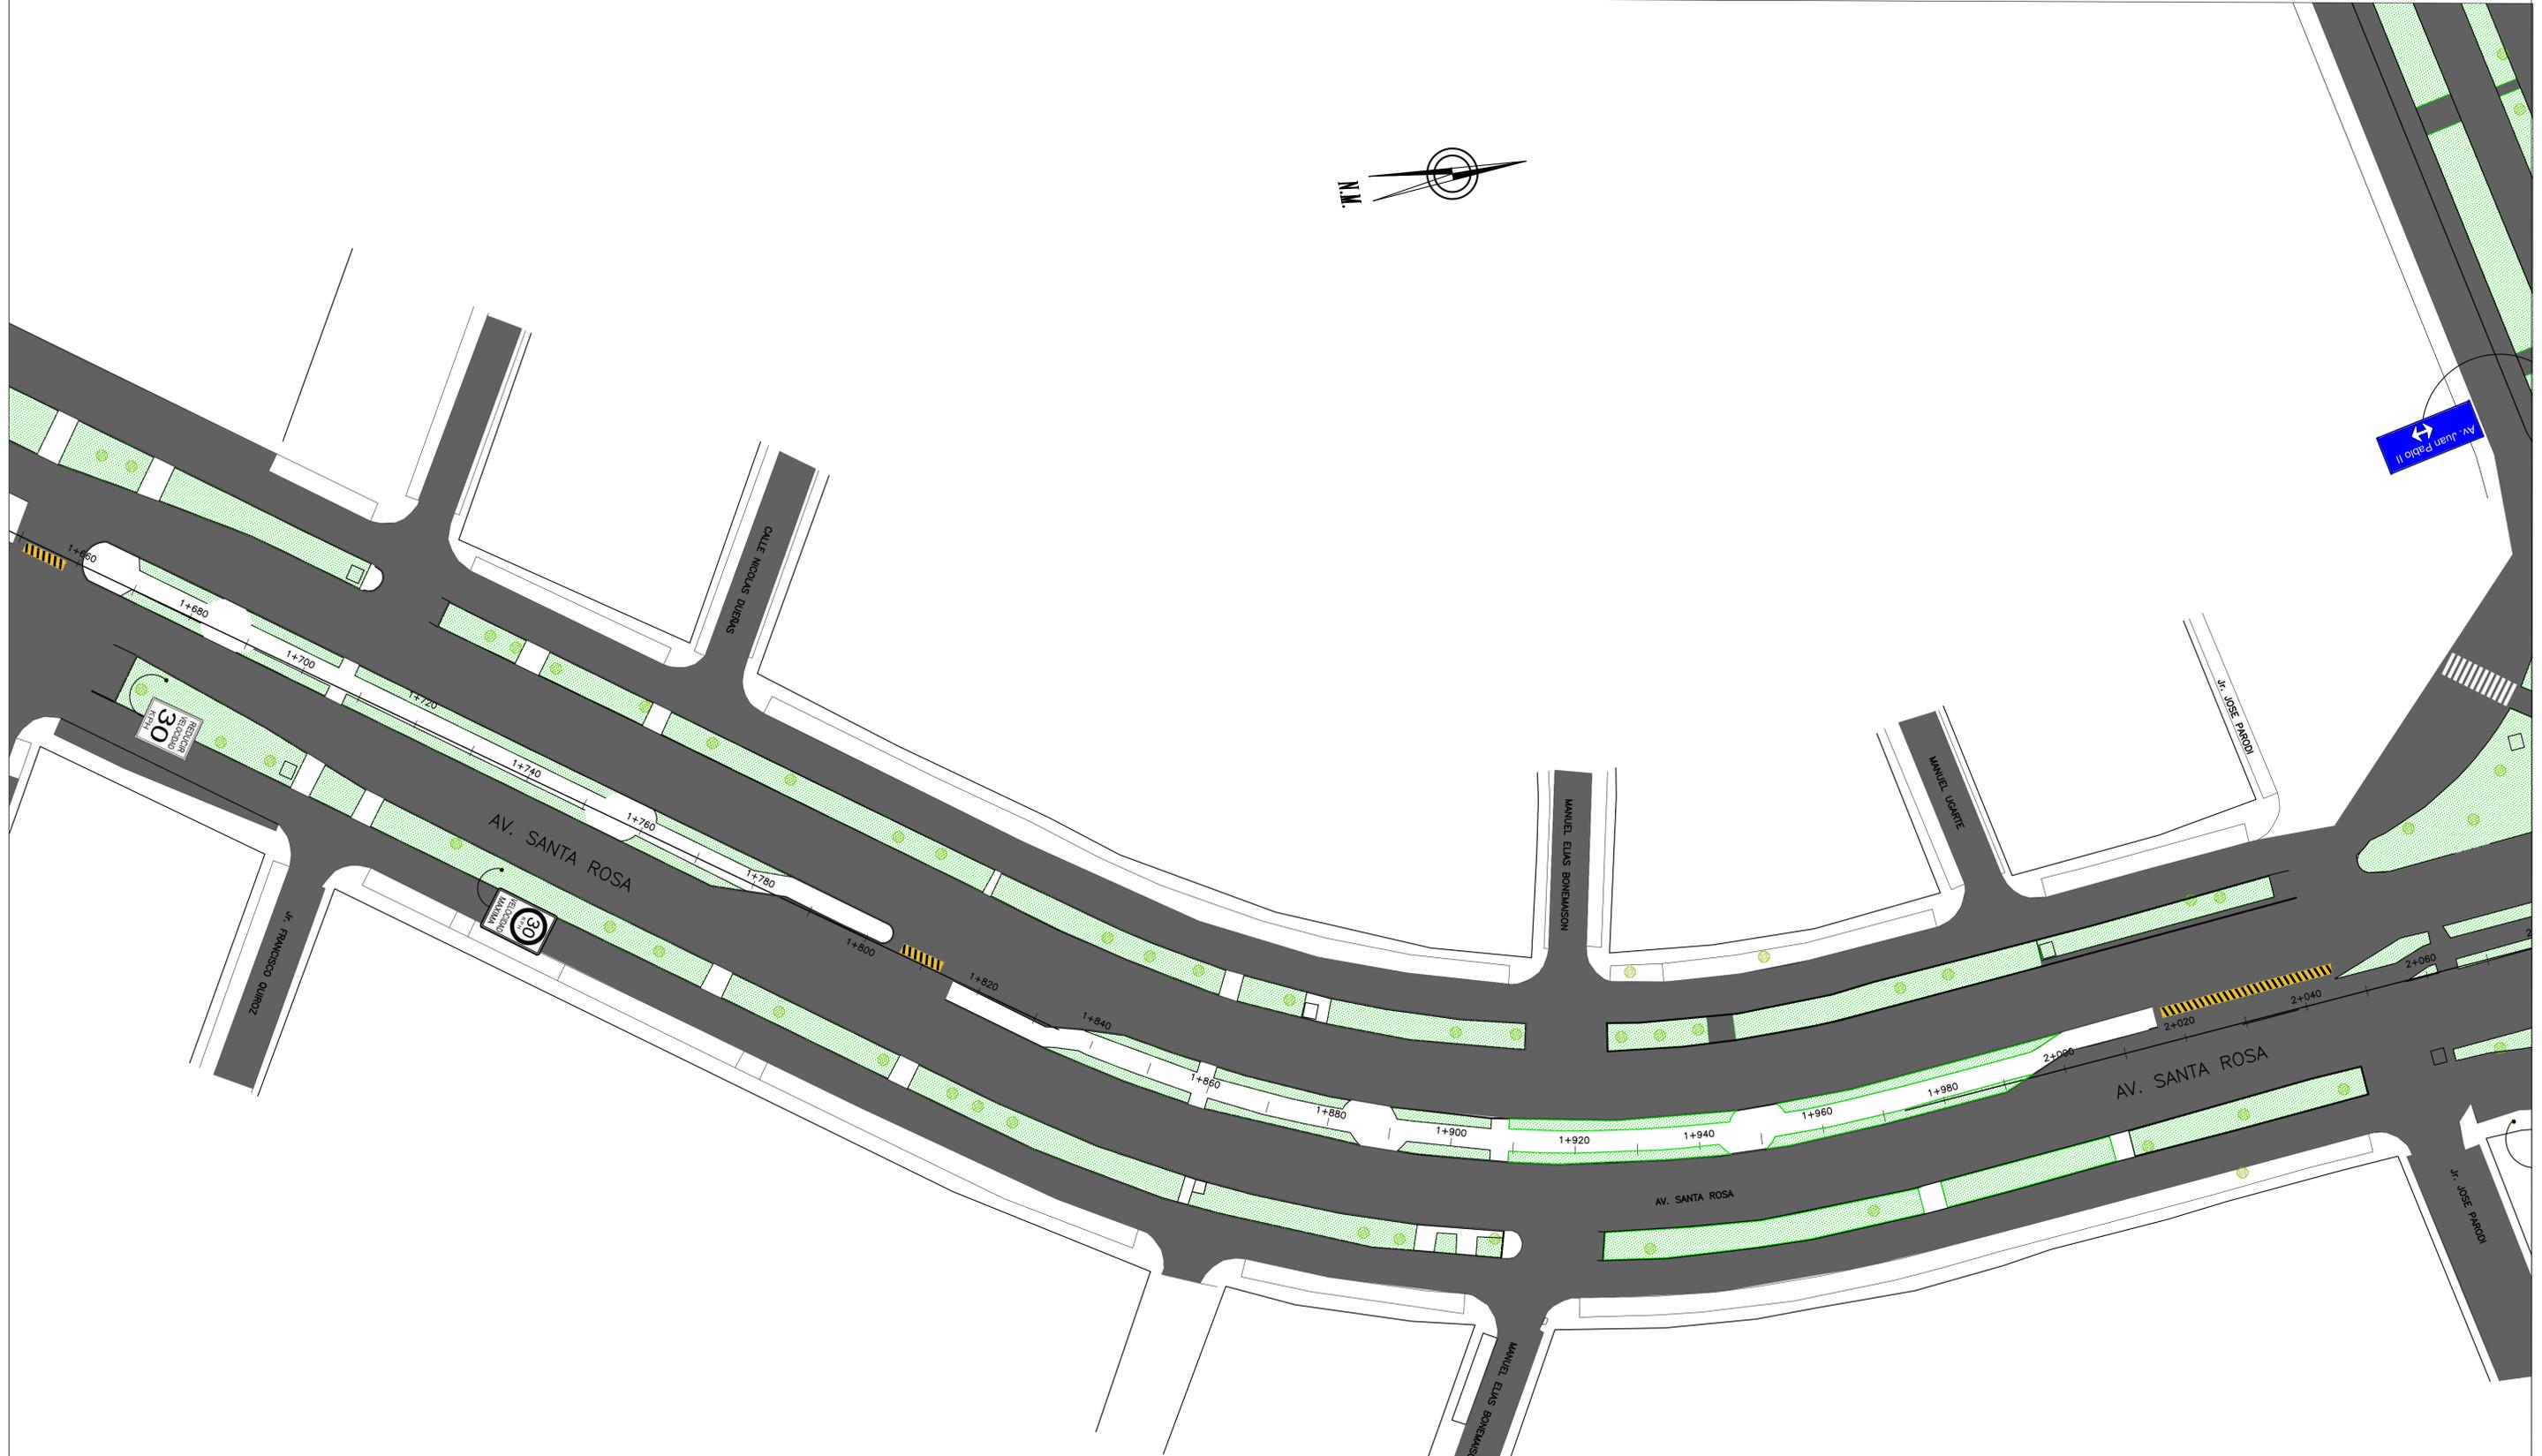

LEYENDA SEÑALIZACIÓN EXISTENTE			
PREVENTIVAS, REGLAMENTARIAS E INFORMATIVAS EXISTENTES			
SEÑAL PREVENTIVA EXISTENTE	SEÑAL REGLAMENTARIA EXISTENTE	SEÑAL INFORMATIVA EXISTENTE	MARCAS EN PAVIMENTO EXISTENTE

SEMAFOROS


REVISIONES		
N°	FECHA	DESCRIPCIÓN

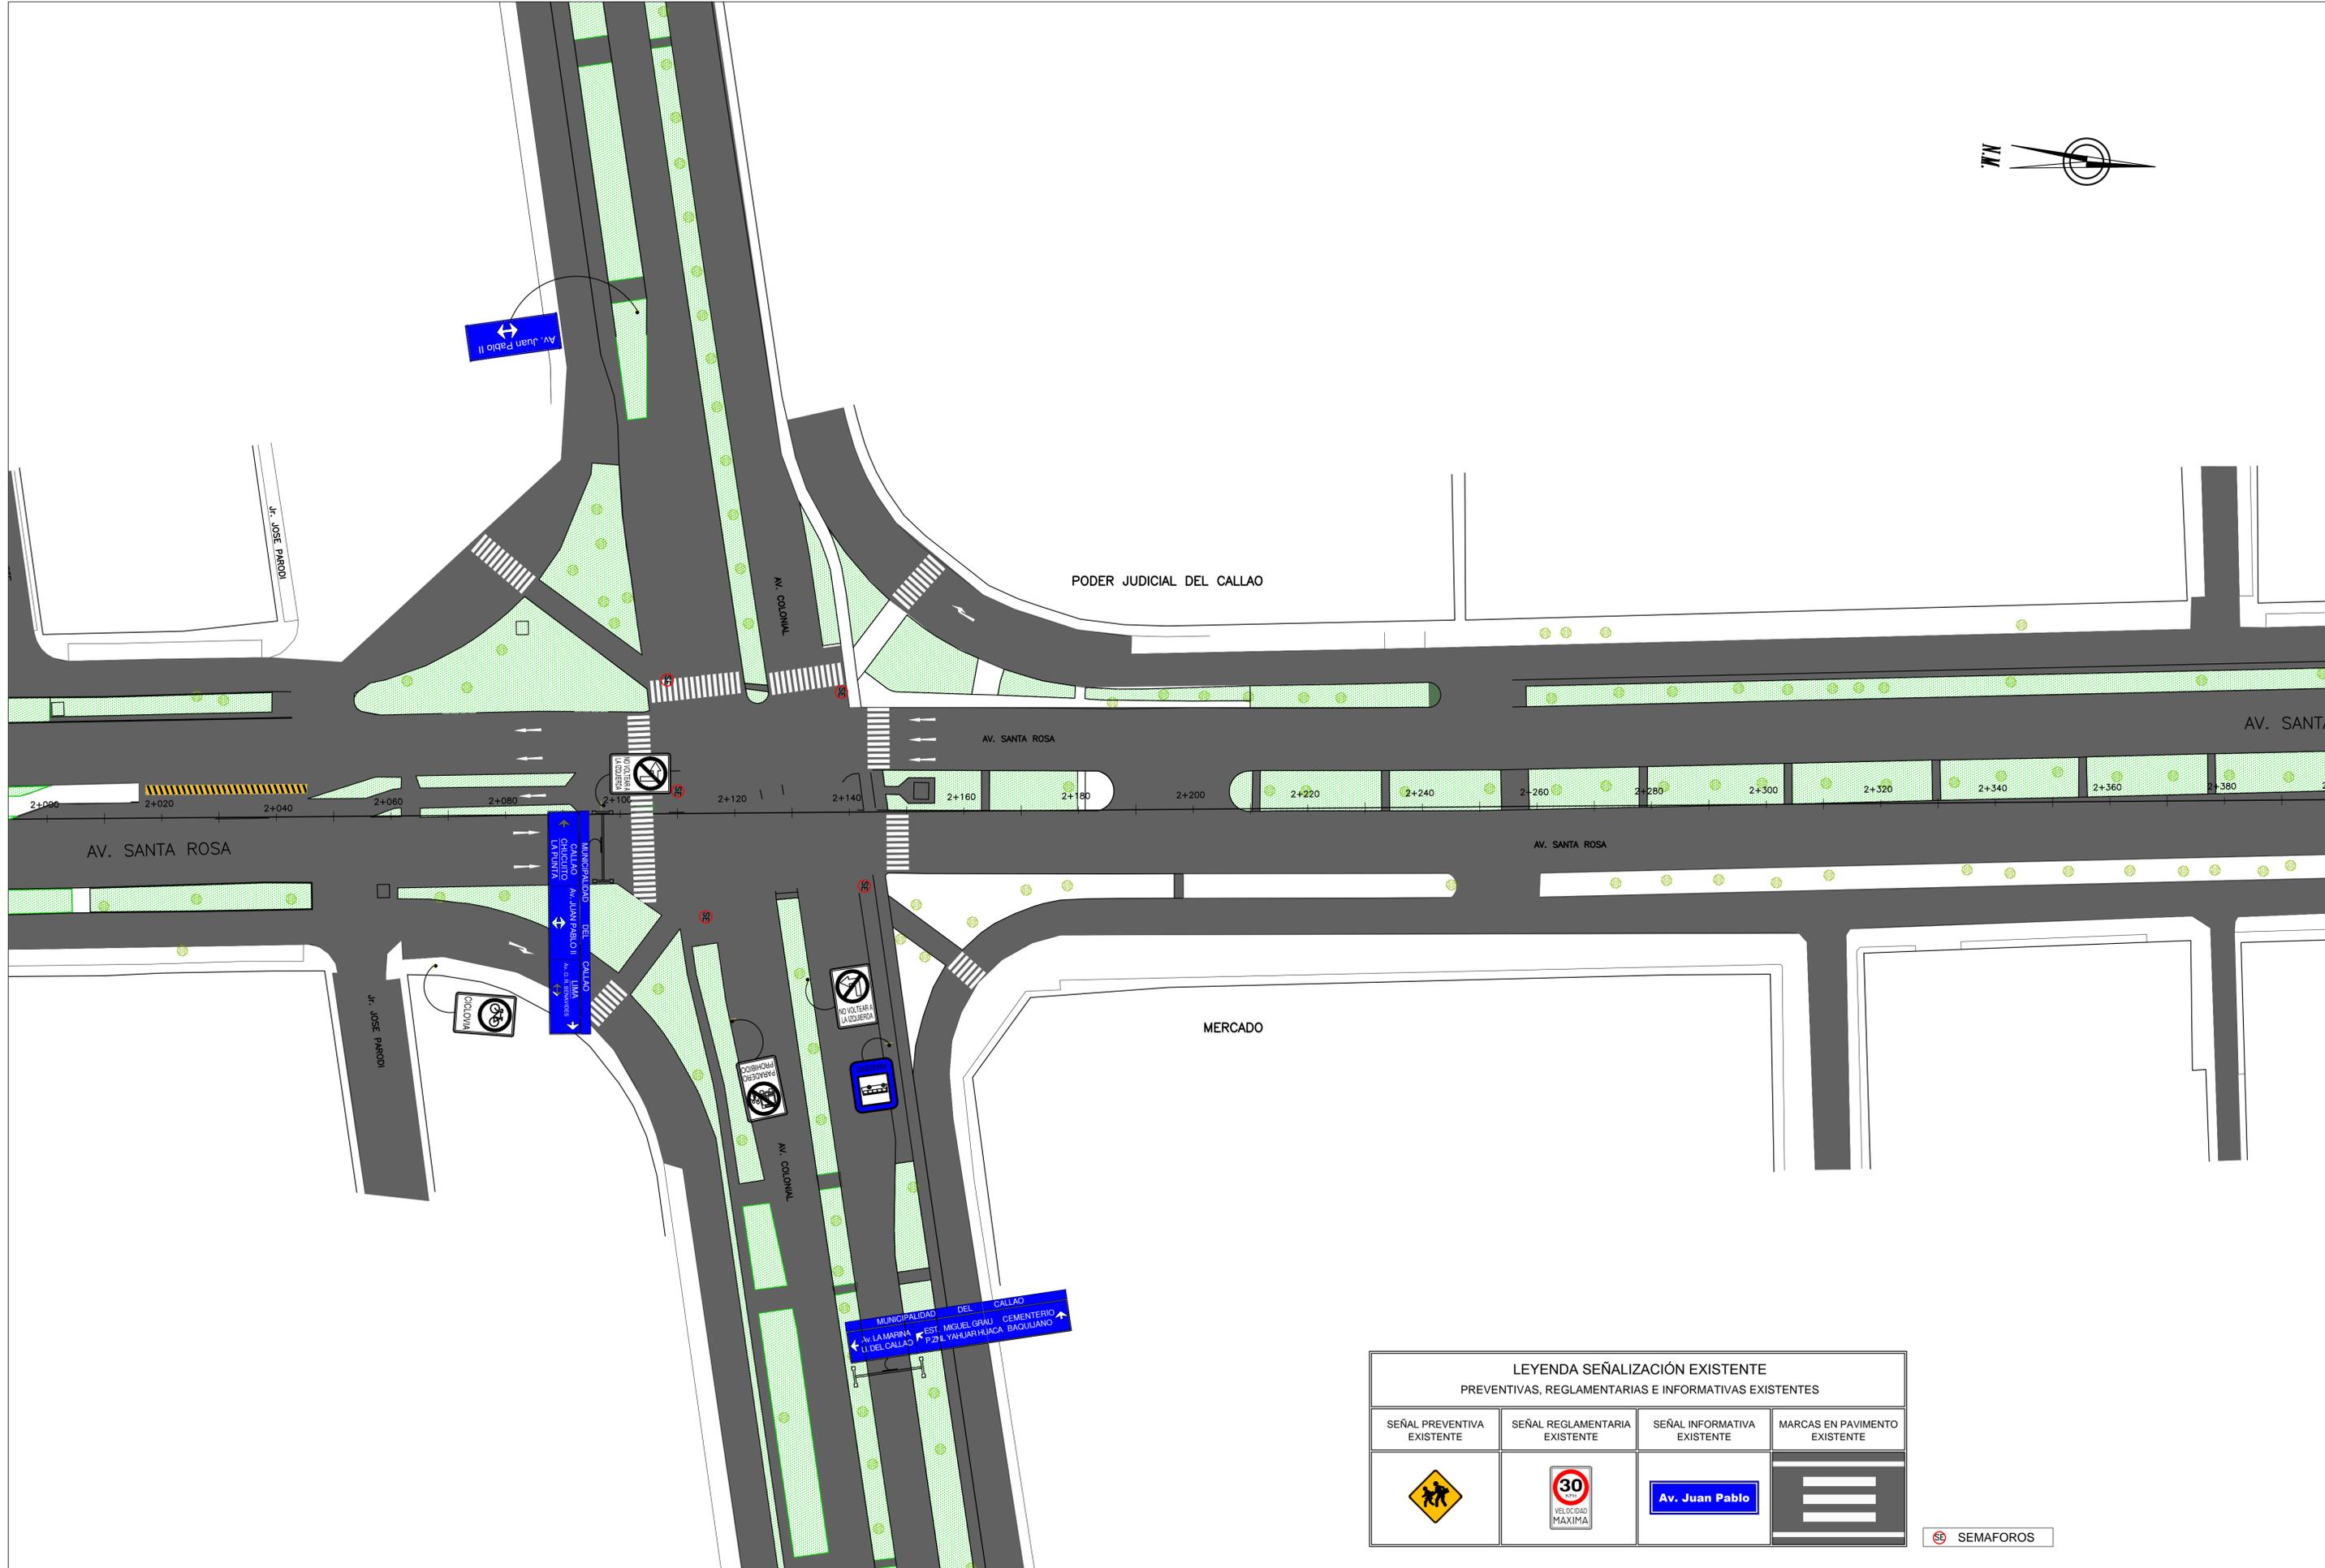

LEYENDA SEÑALIZACIÓN EXISTENTE PREVENTIVAS, REGLAMENTARIAS E INFORMATIVAS EXISTENTES			
SEÑAL PREVENTIVA EXISTENTE	SEÑAL REGLAMENTARIA EXISTENTE	SEÑAL INFORMATIVA EXISTENTE	MARCAS EN PAVIMENTO EXISTENTE

SEMAFOROS

REVISIONES		
N°	FECHA	DESCRIPCIÓN

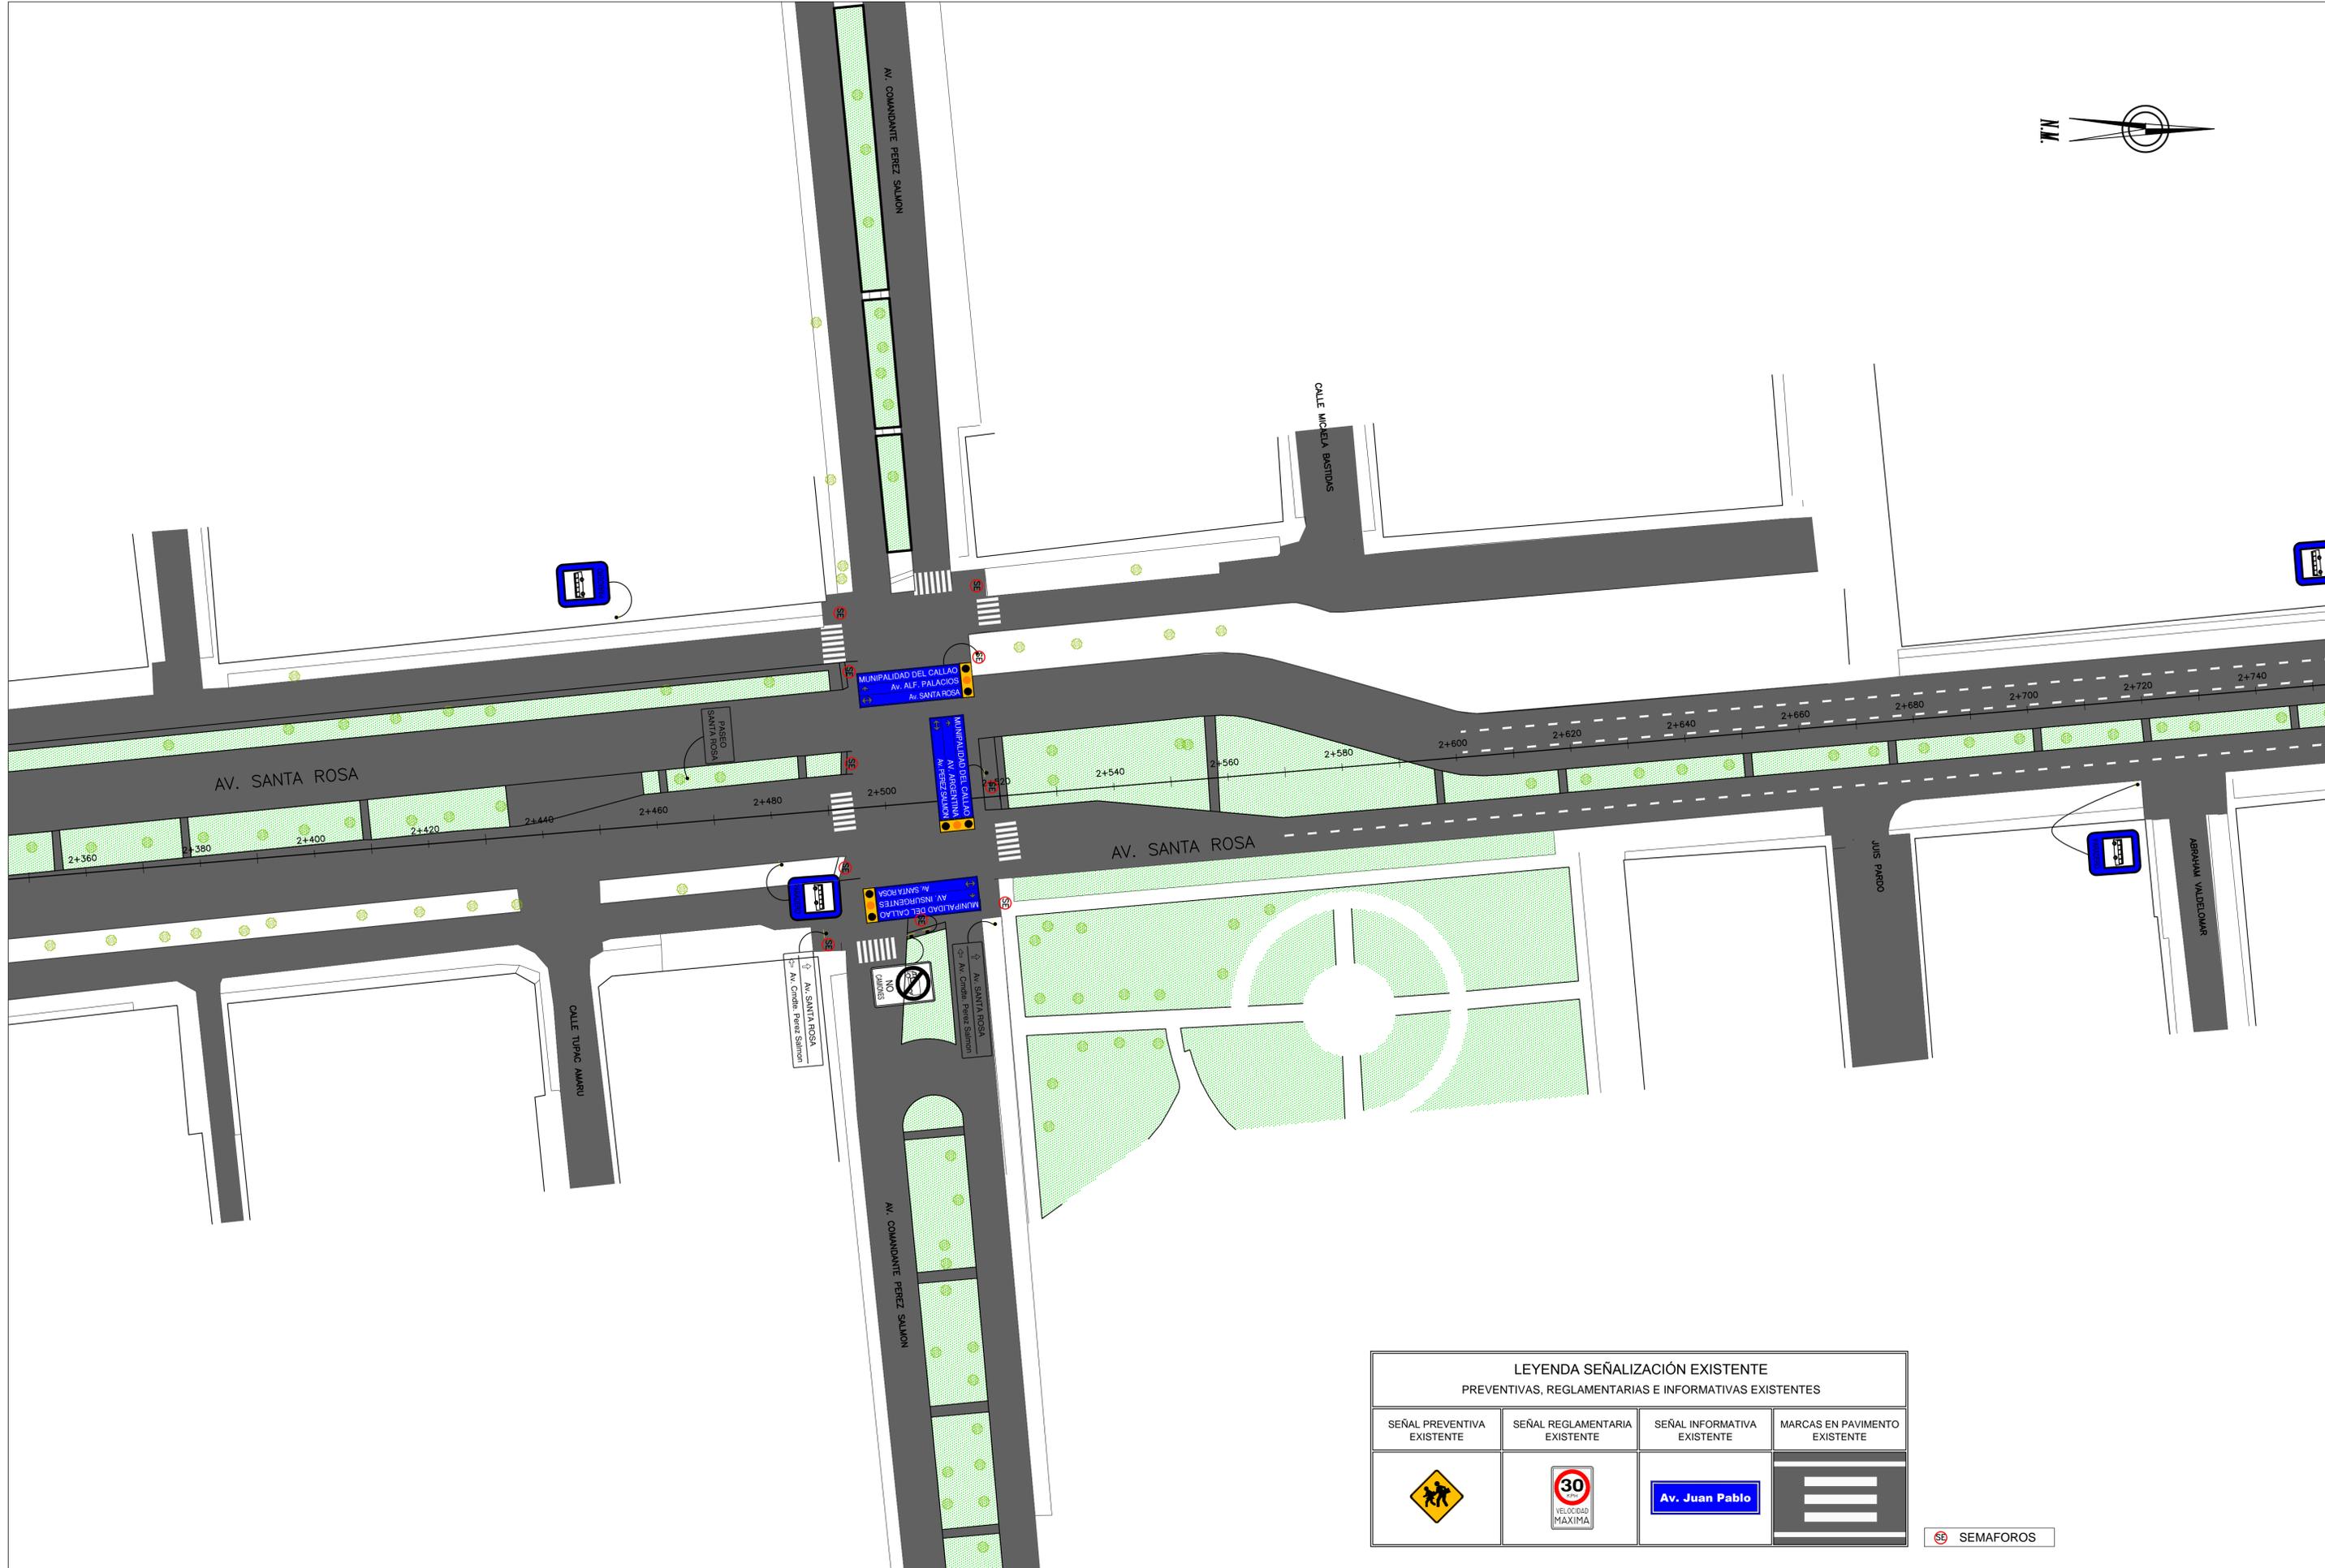


LEYENDA SEÑALIZACIÓN EXISTENTE			
PREVENTIVAS, REGLAMENTARIAS E INFORMATIVAS EXISTENTES			
SEÑAL PREVENTIVA EXISTENTE	SEÑAL REGLAMENTARIA EXISTENTE	SEÑAL INFORMATIVA EXISTENTE	MARCAS EN PAVIMENTO EXISTENTE

SEMAFOROS

Aprobación:

REVISIONES		
N°	FECHA	DESCRIPCIÓN

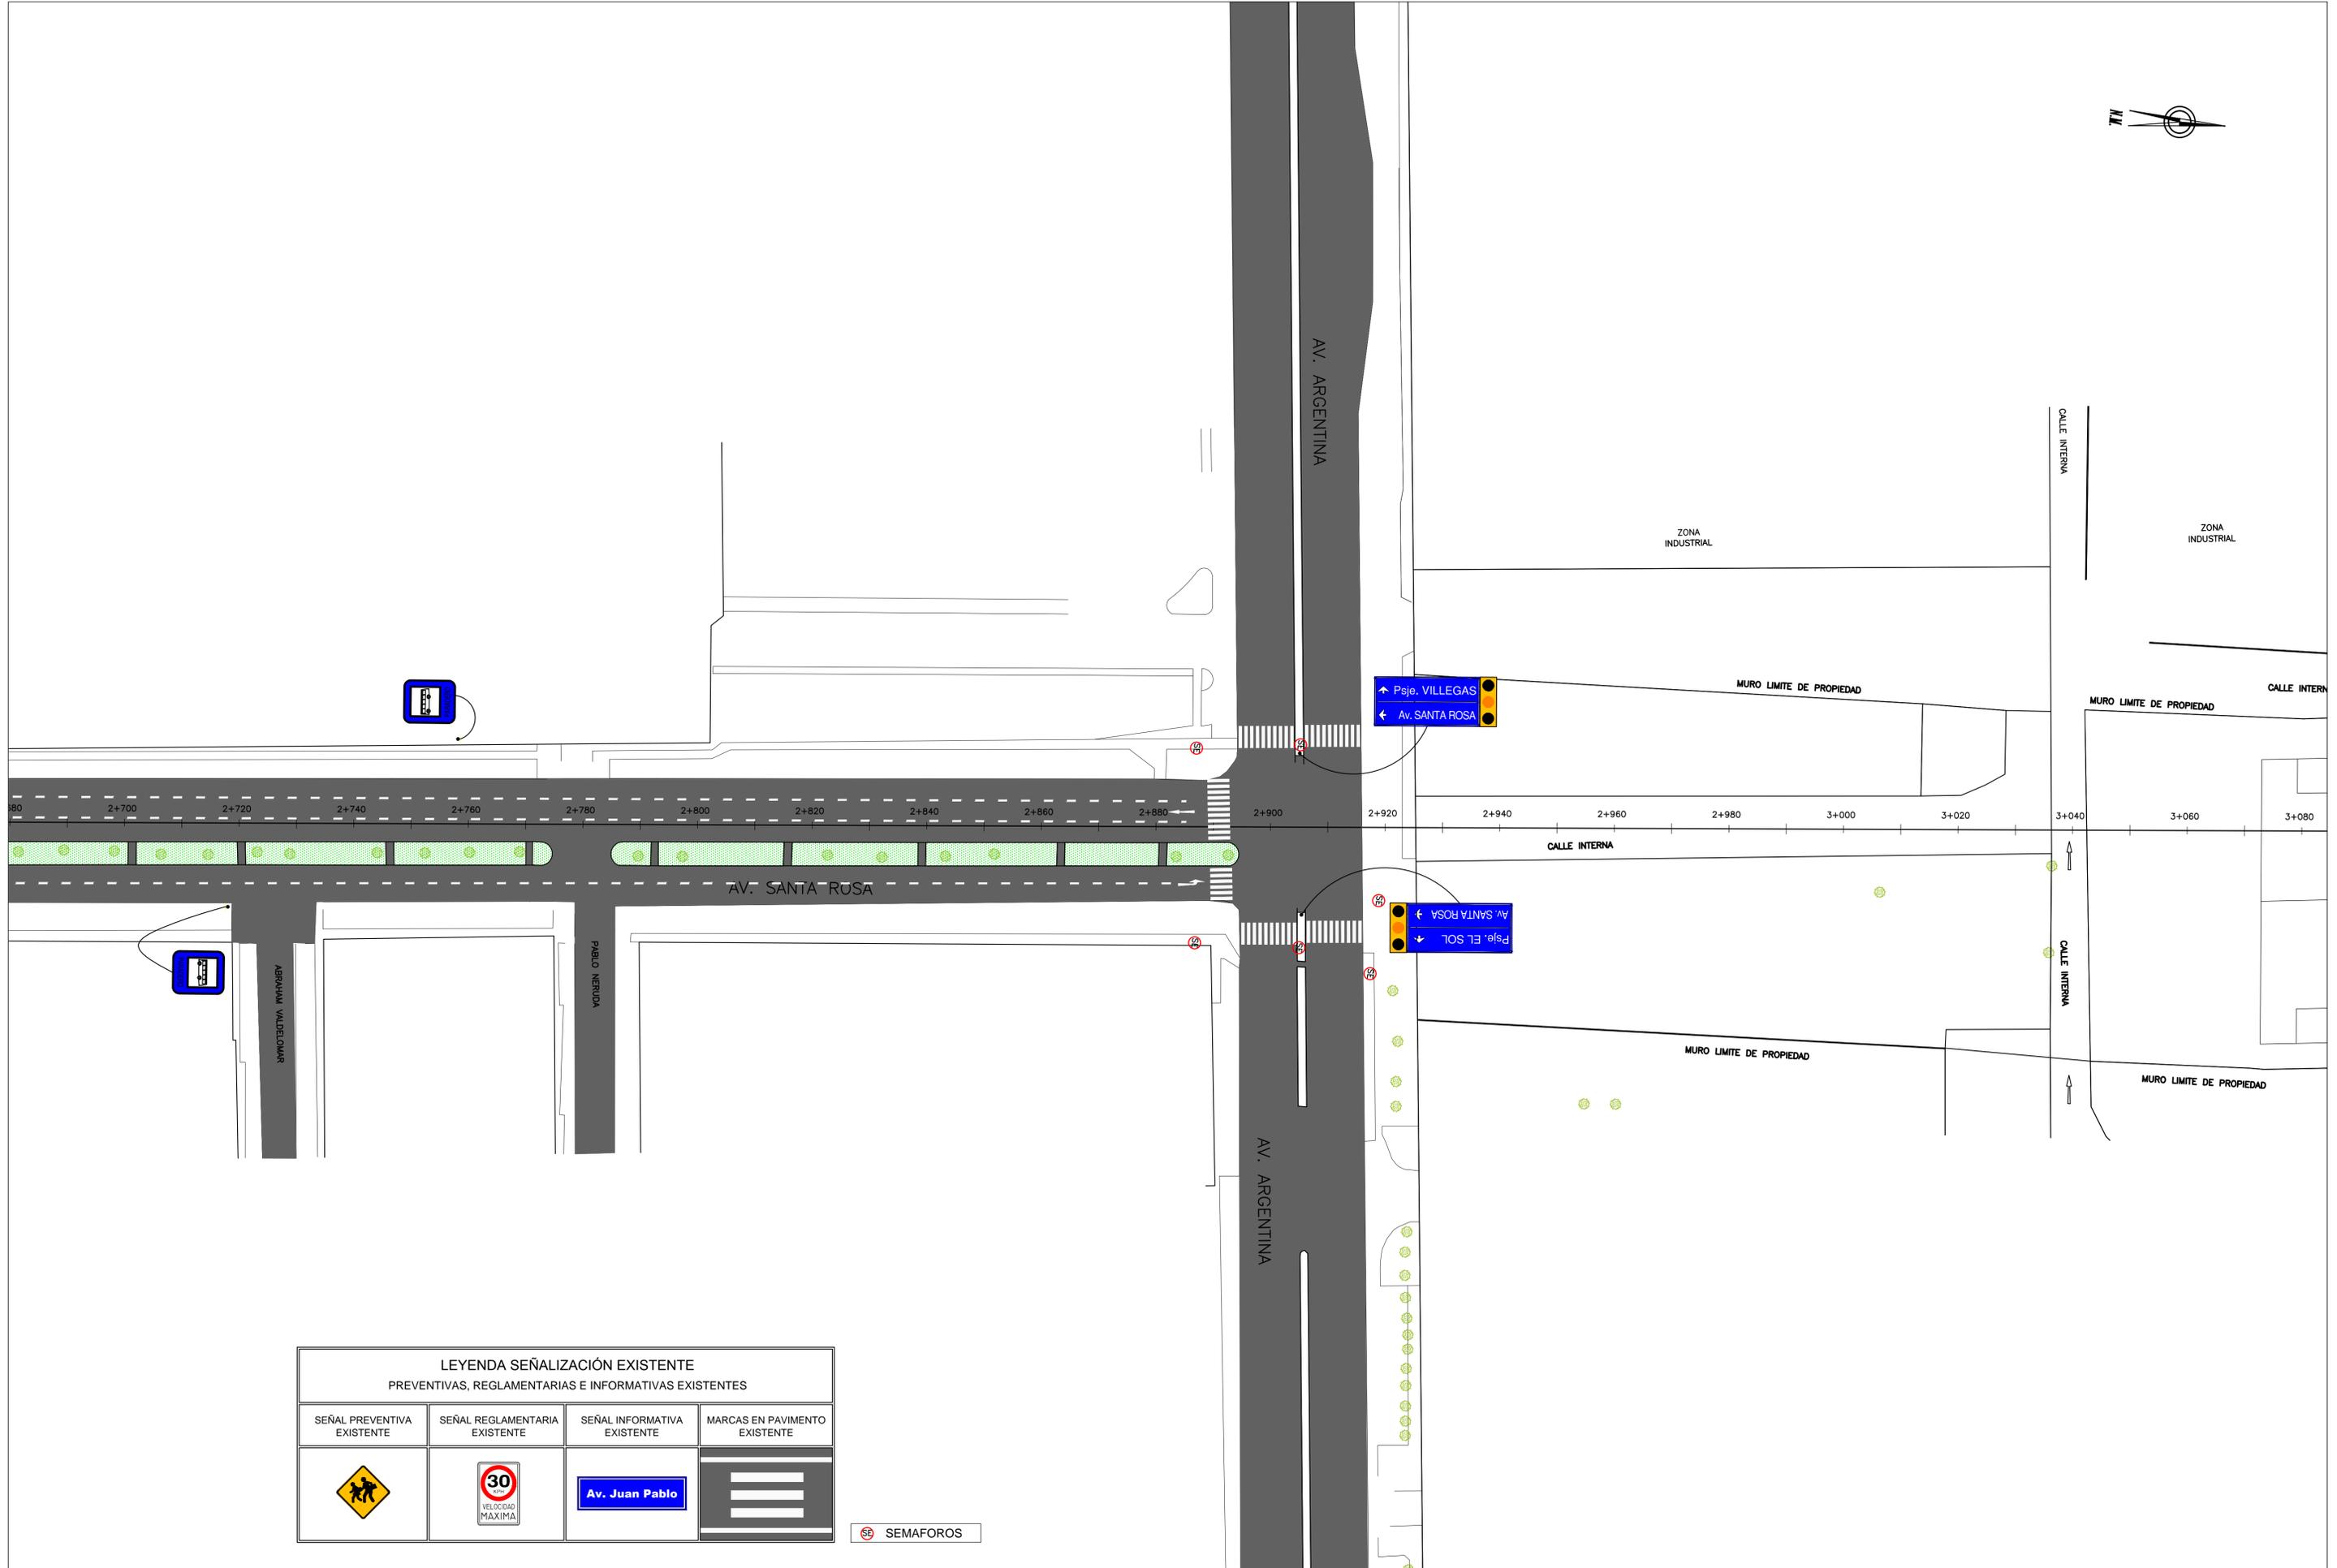

LEYENDA SEÑALIZACIÓN EXISTENTE			
PREVENTIVAS, REGLAMENTARIAS E INFORMATIVAS EXISTENTES			
SEÑAL PREVENTIVA EXISTENTE	SEÑAL REGLAMENTARIA EXISTENTE	SEÑAL INFORMATIVA EXISTENTE	MARCAS EN PAVIMENTO EXISTENTE

SEMAFOROS

Aprobación:

REVISIONES		
N°	FECHA	DESCRIPCIÓN