





### PLANTA RESALTO TRAPEZOIDAL ESC. 1/200

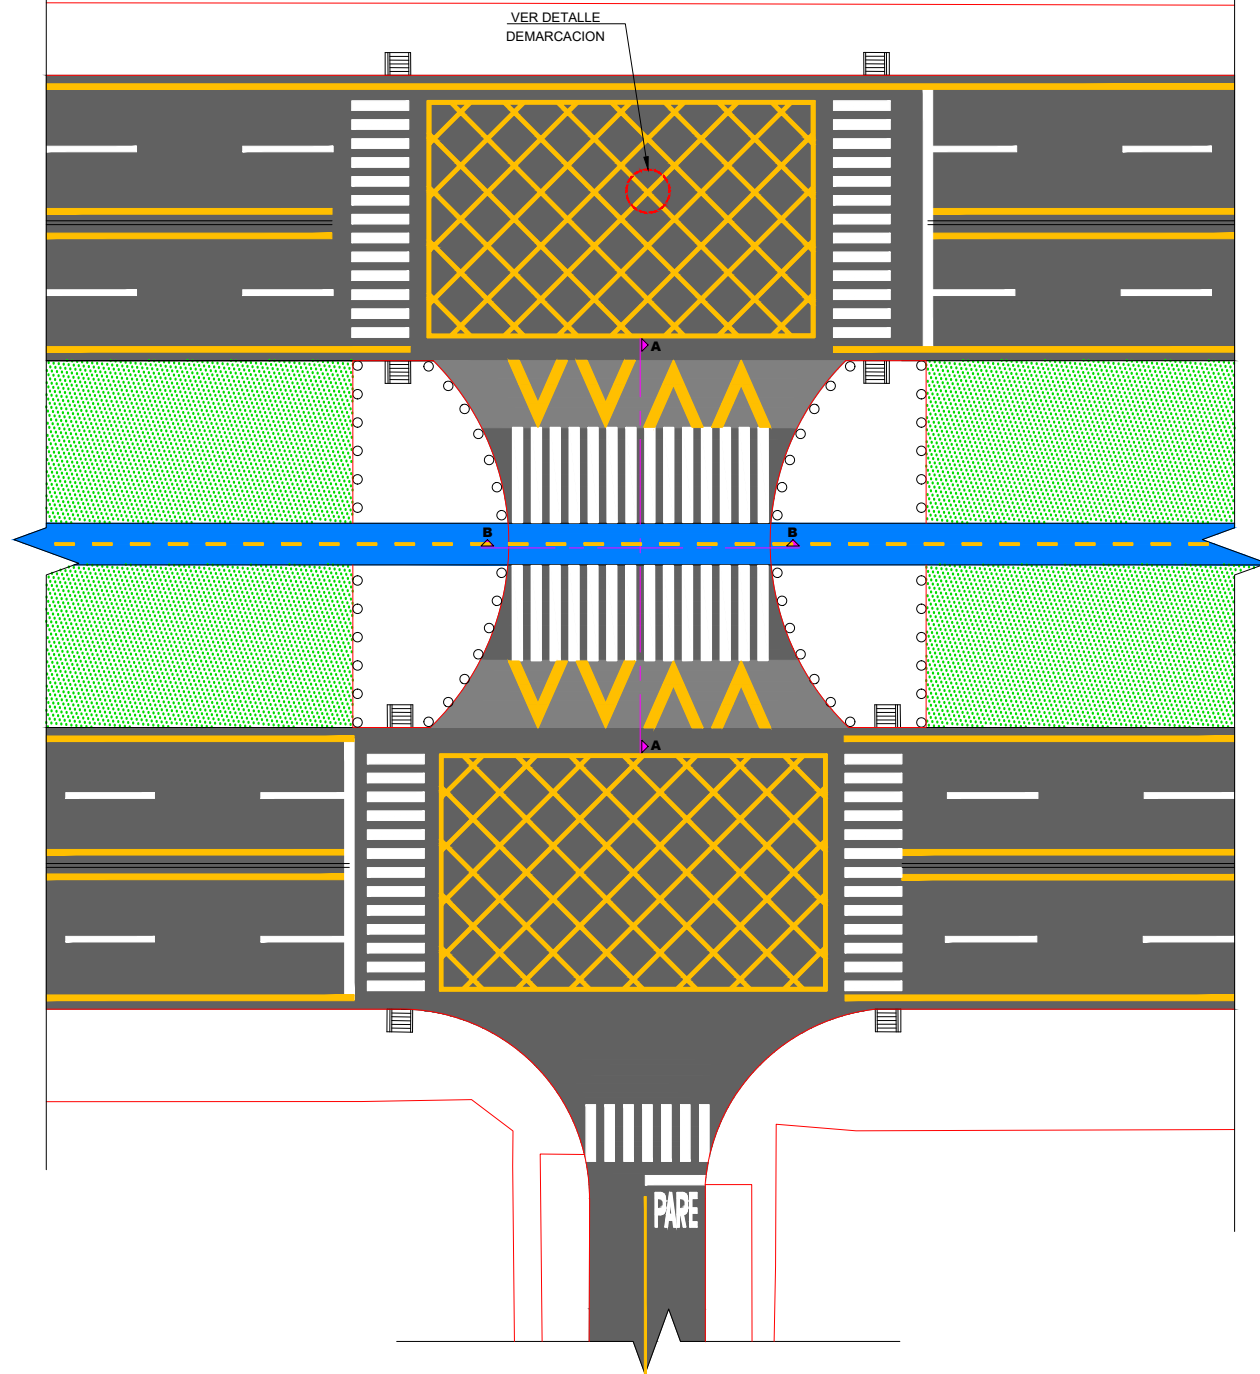




### ISOMETRICO RESALTO TRAPEZOIDAL ESC. S/E

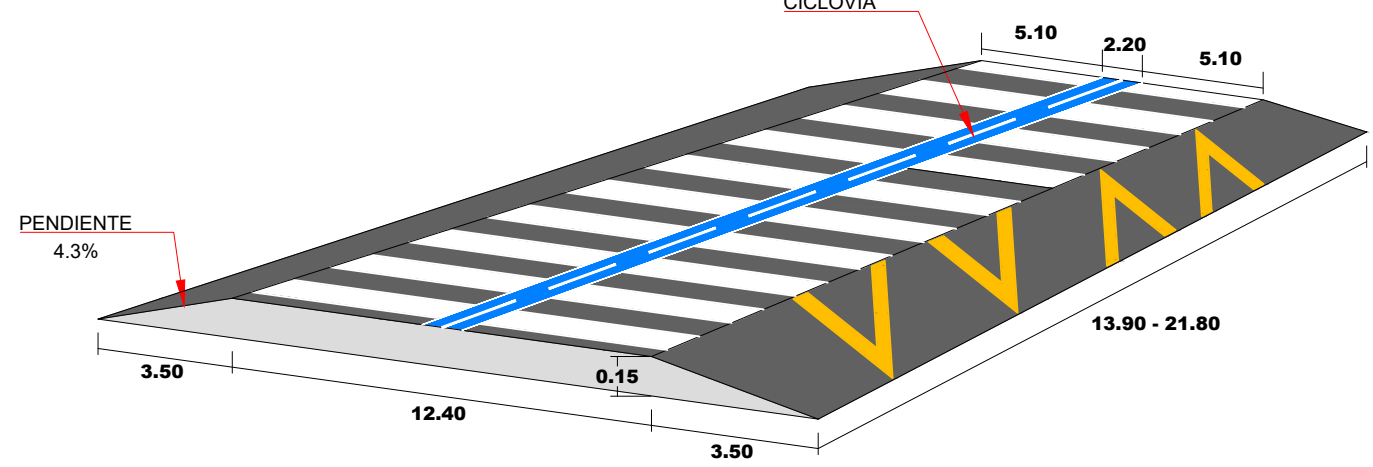

### PLANTA RAMPA PARA DISCAPACITADOS ESC. 1/20

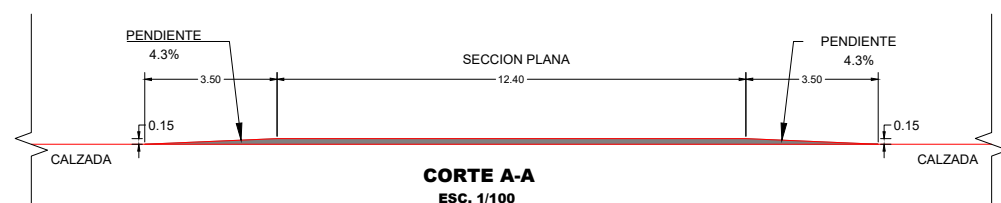
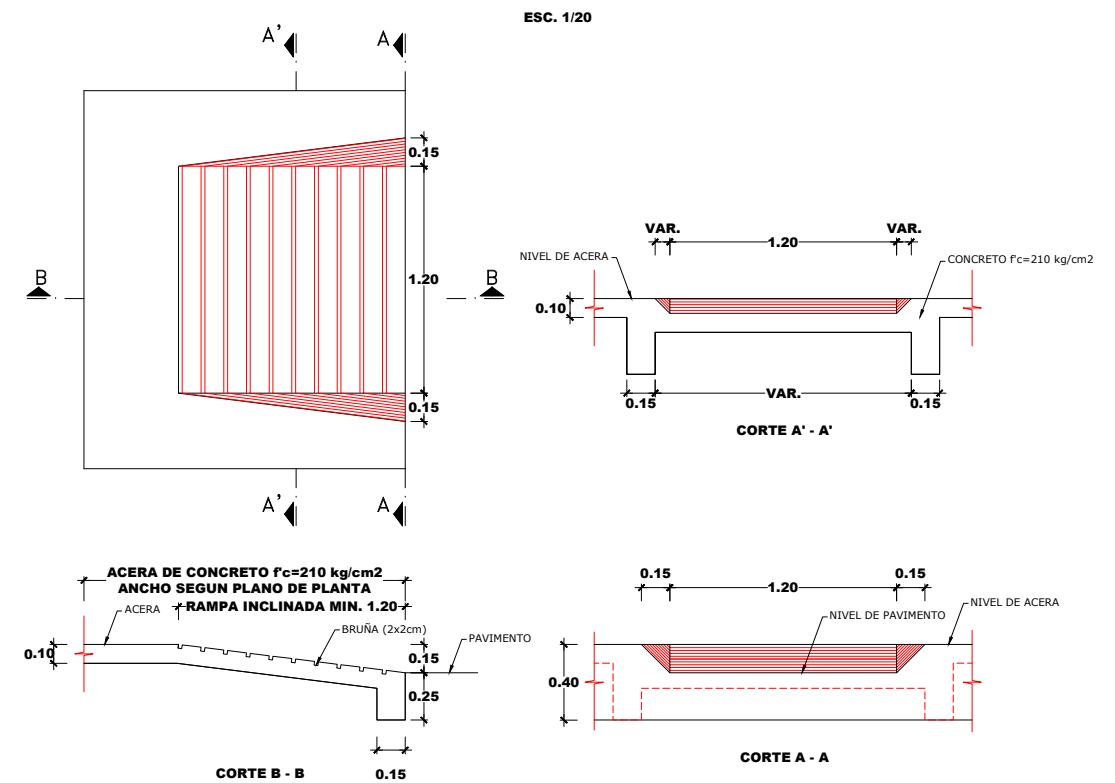


### DETALLE DE DEMARACION

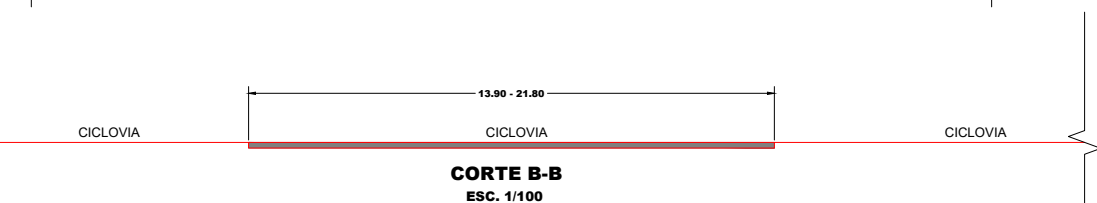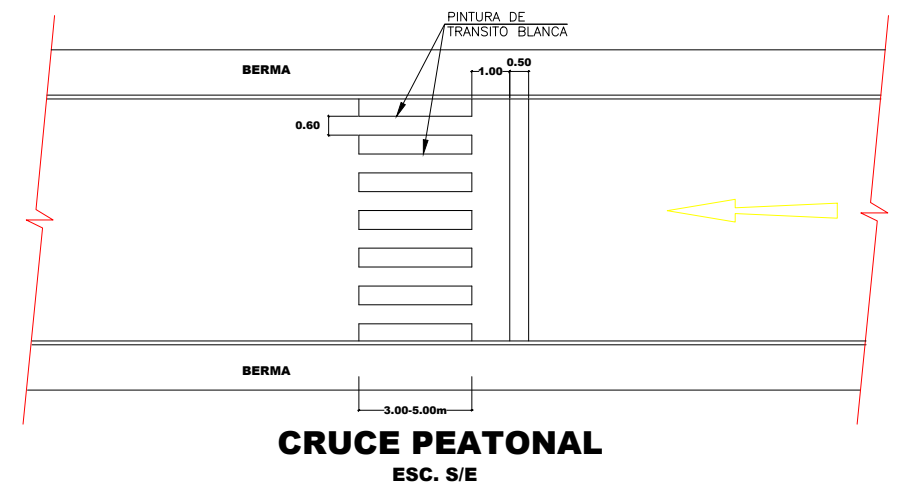
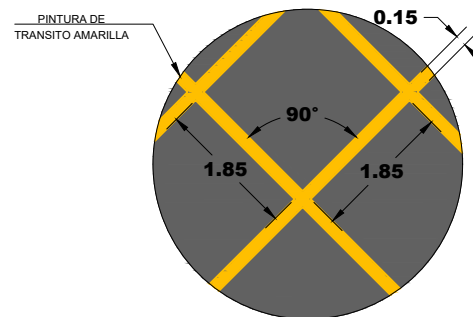


| REVISIONES |       |
|------------|-------|
| N°         | FECHA |
|            |       |
|            |       |
|            |       |


**ISOMETRICO RESALTO TRAPEZOIDAL**  
ESC. S/E

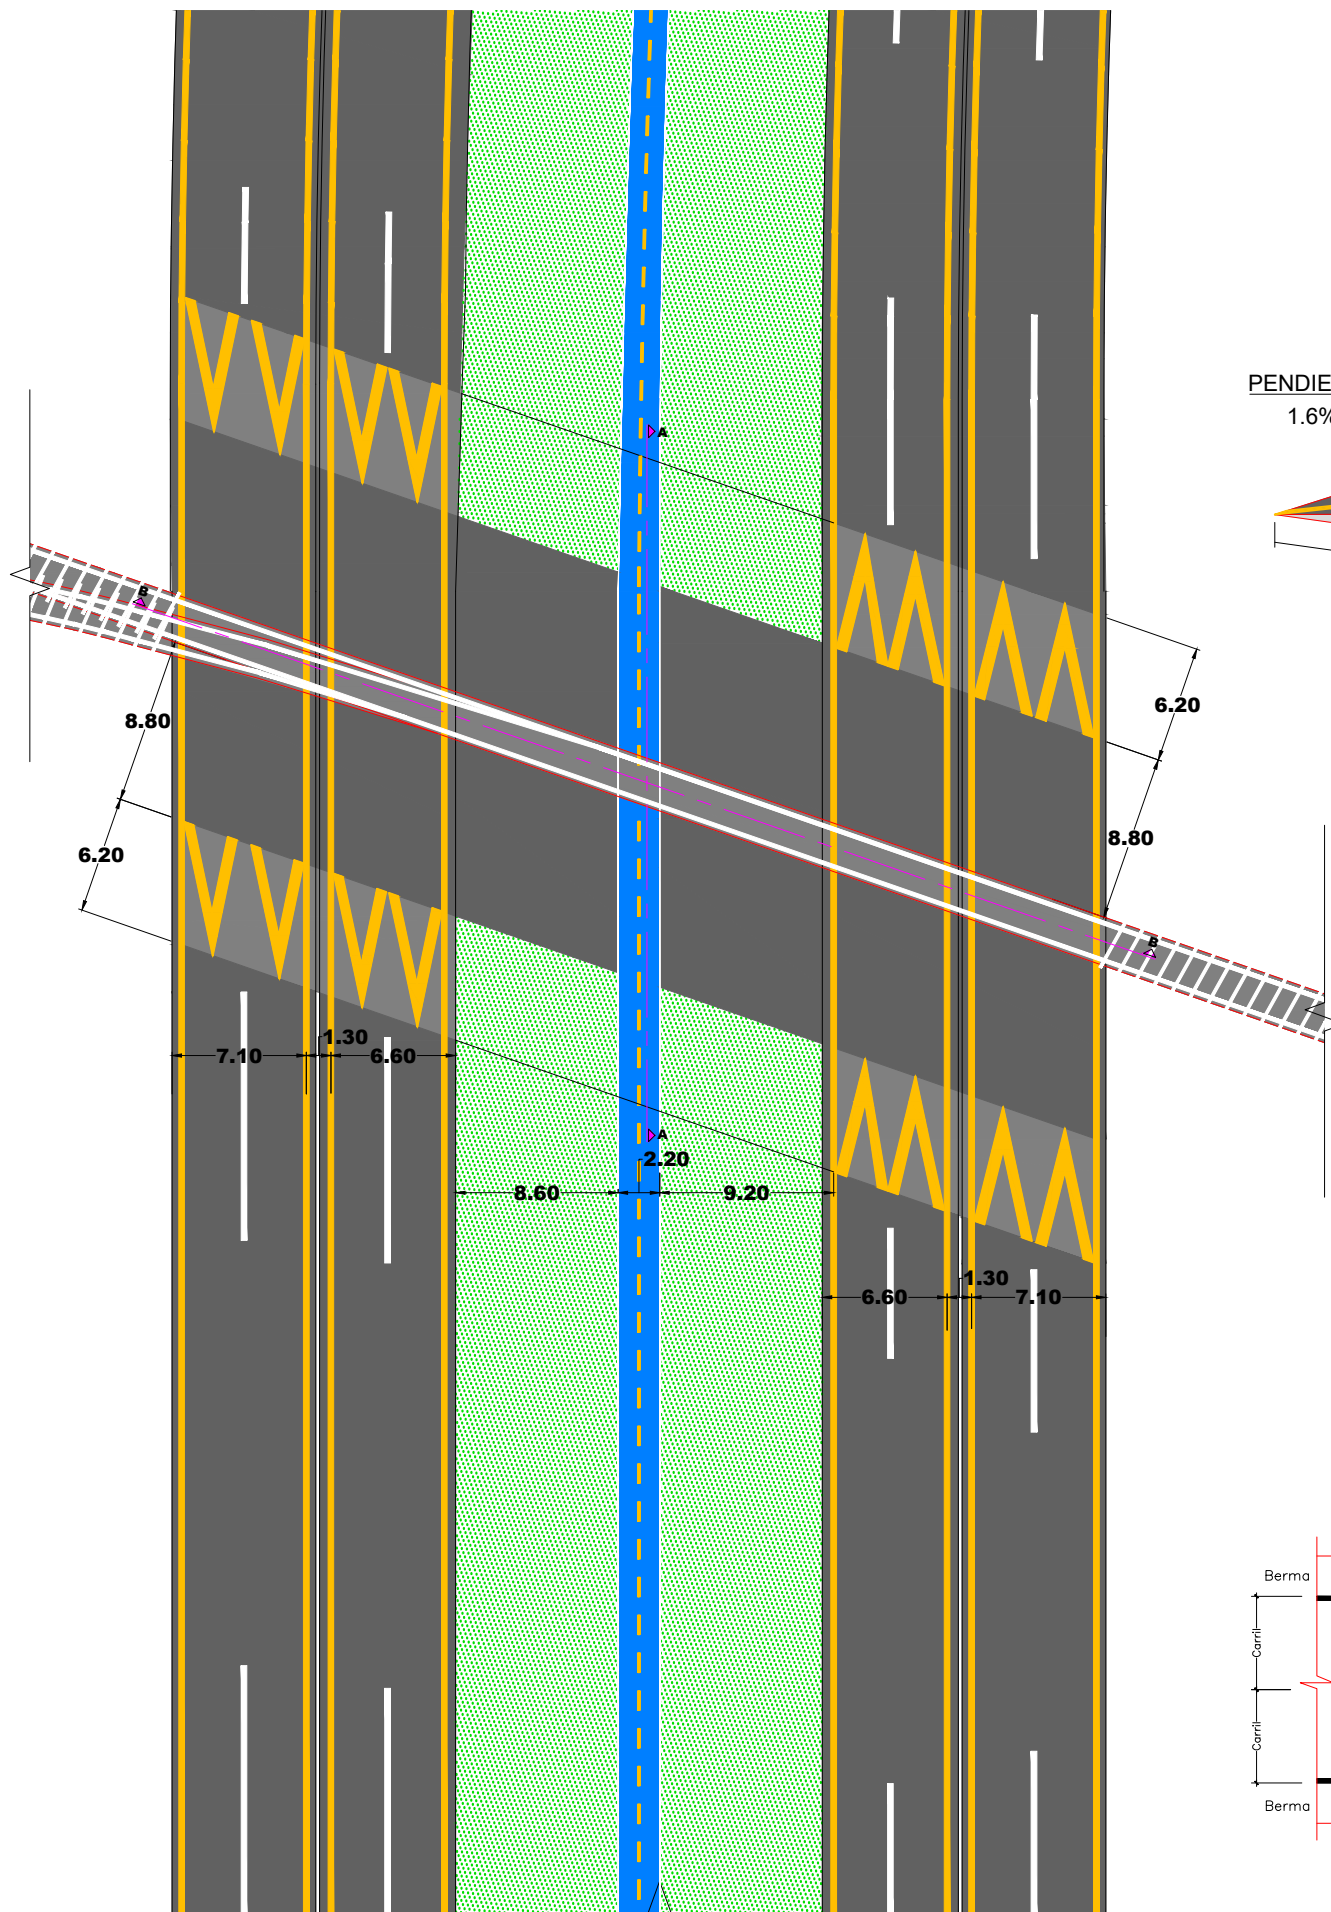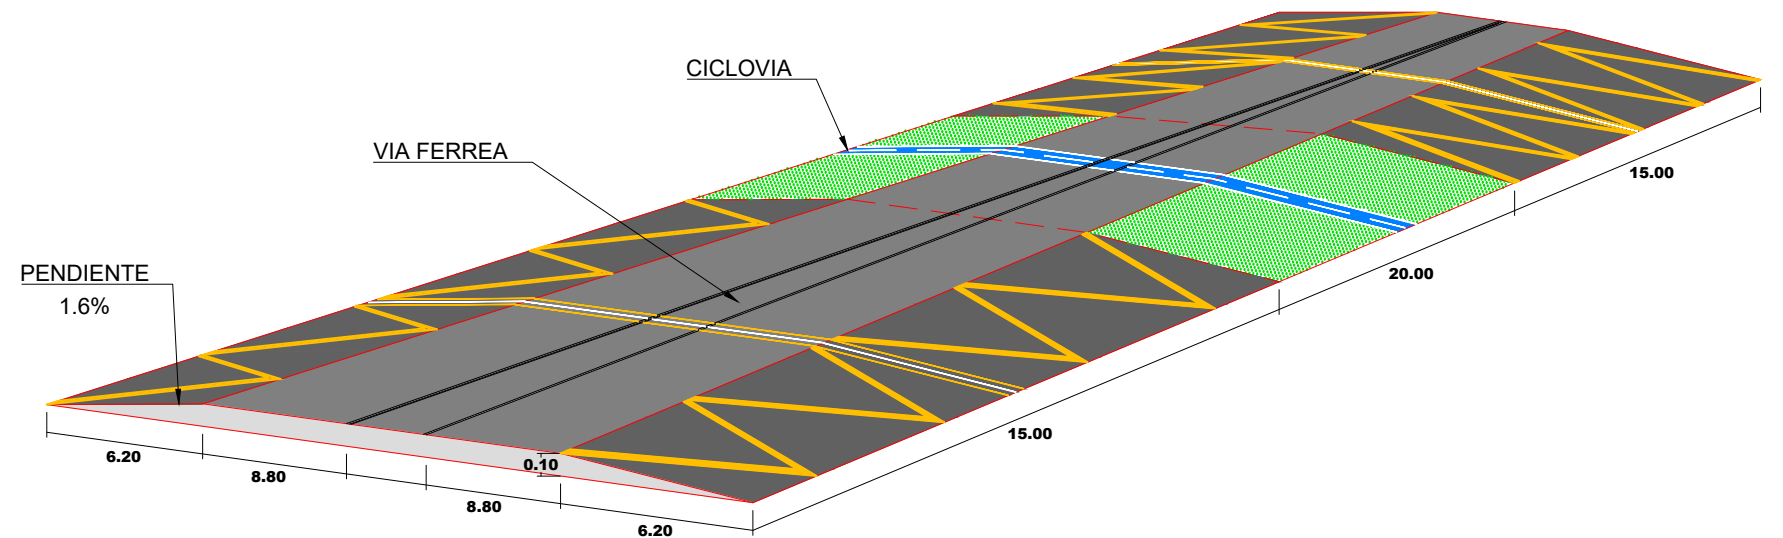

**PLANTA RESALTO TRAPEZOIDAL**  
ESC. 1/200

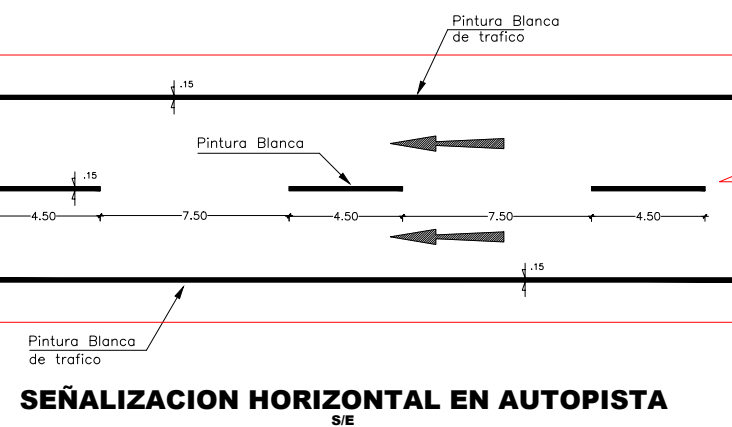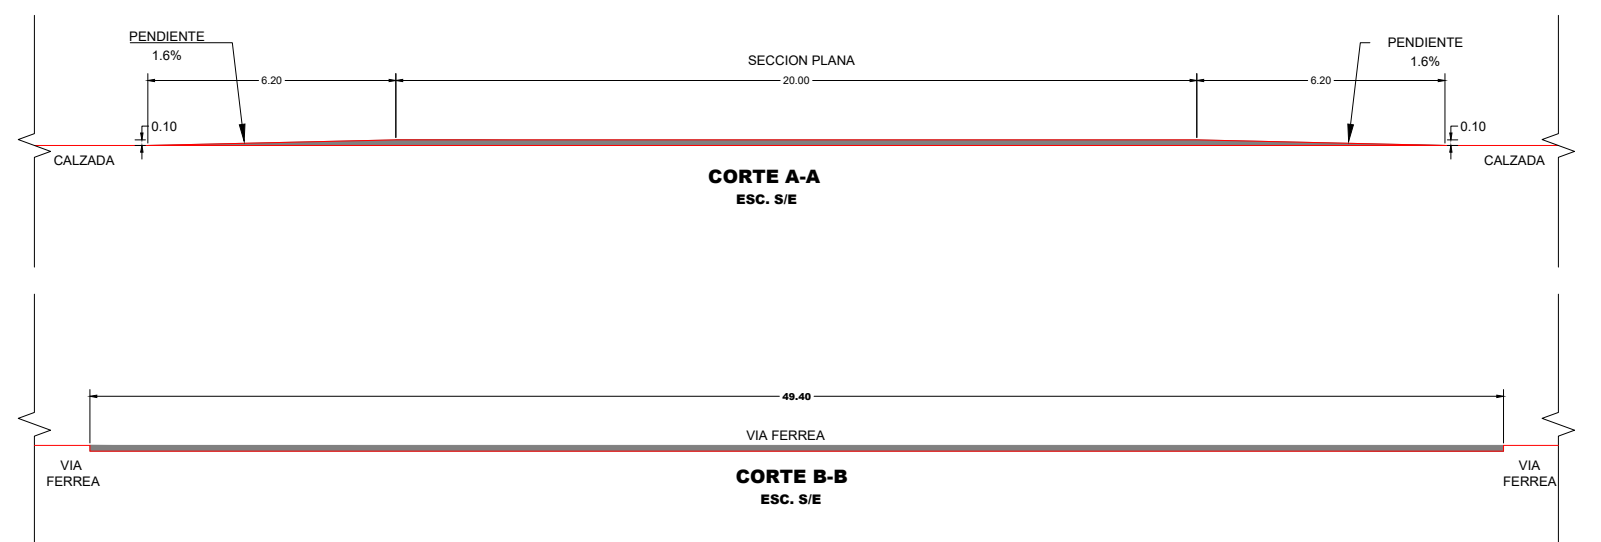

**SEÑALIZACION HORIZONTAL EN AUTOPISTA**  
S/E

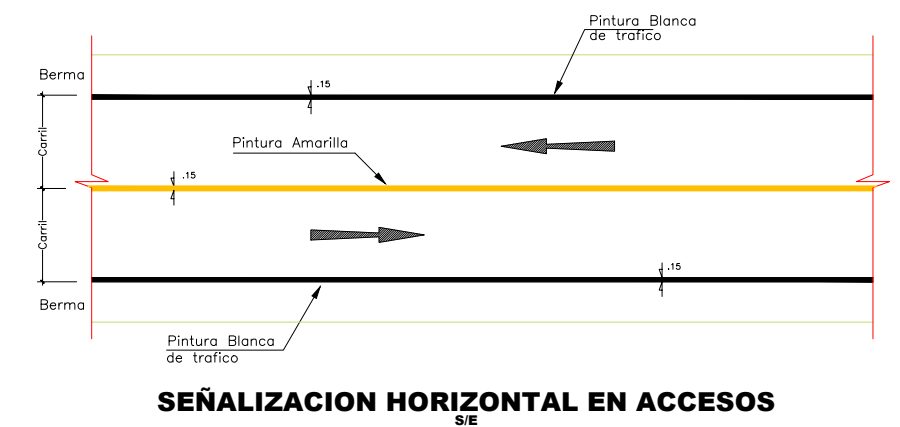

**SEÑALIZACION HORIZONTAL EN ACCESOS**  
S/E

| REVISIONES |       |             |
|------------|-------|-------------|
| N°         | FECHA | DESCRIPCIÓN |
|            |       |             |
|            |       |             |
|            |       |             |