


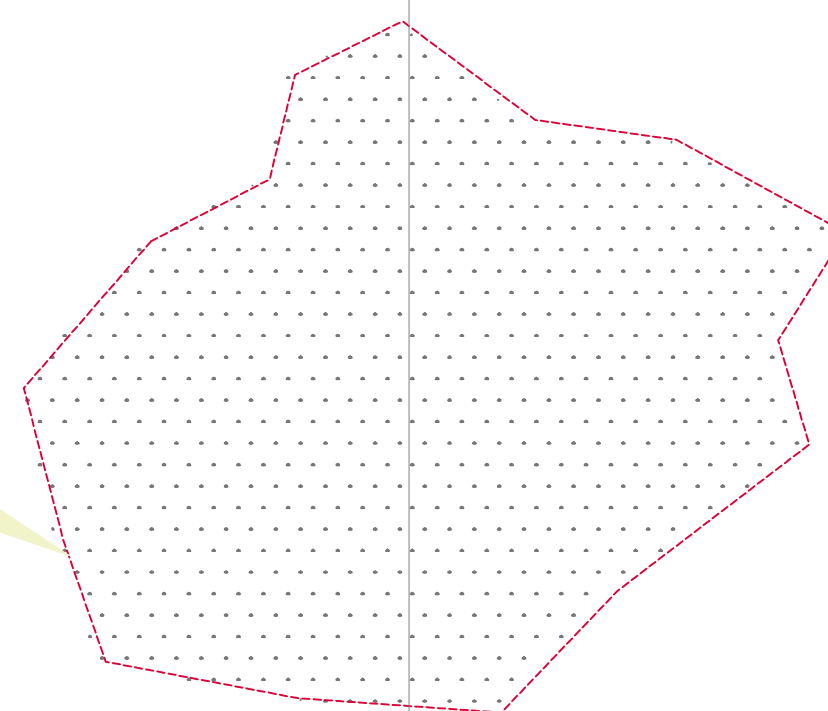


# VENTANILLA

## DEPOSITO DE MATERIAL EXCEDENTE


A 19 KILOMETROS DEL KM. 01+000 EJE PROYECTADO  
UBICACIÓN: Av. Nestor Gambeta Alt. Km 8.5 (Ventanilla - Callao)



Ubicación	Progresiva (Km) km	Coordenadas UTM		Altitud (msnm)	Area (km2)	Perimetro (km)	Distrito
		WGS 84 Zona 18L					
		Este	Norte				
Altura KM. 19 de la carretera Ventanilla	A 19 KM DEL KM. 01+000 Eje proyectado	268513.638	8685393.12	80	0.01	0.37	Ventanilla

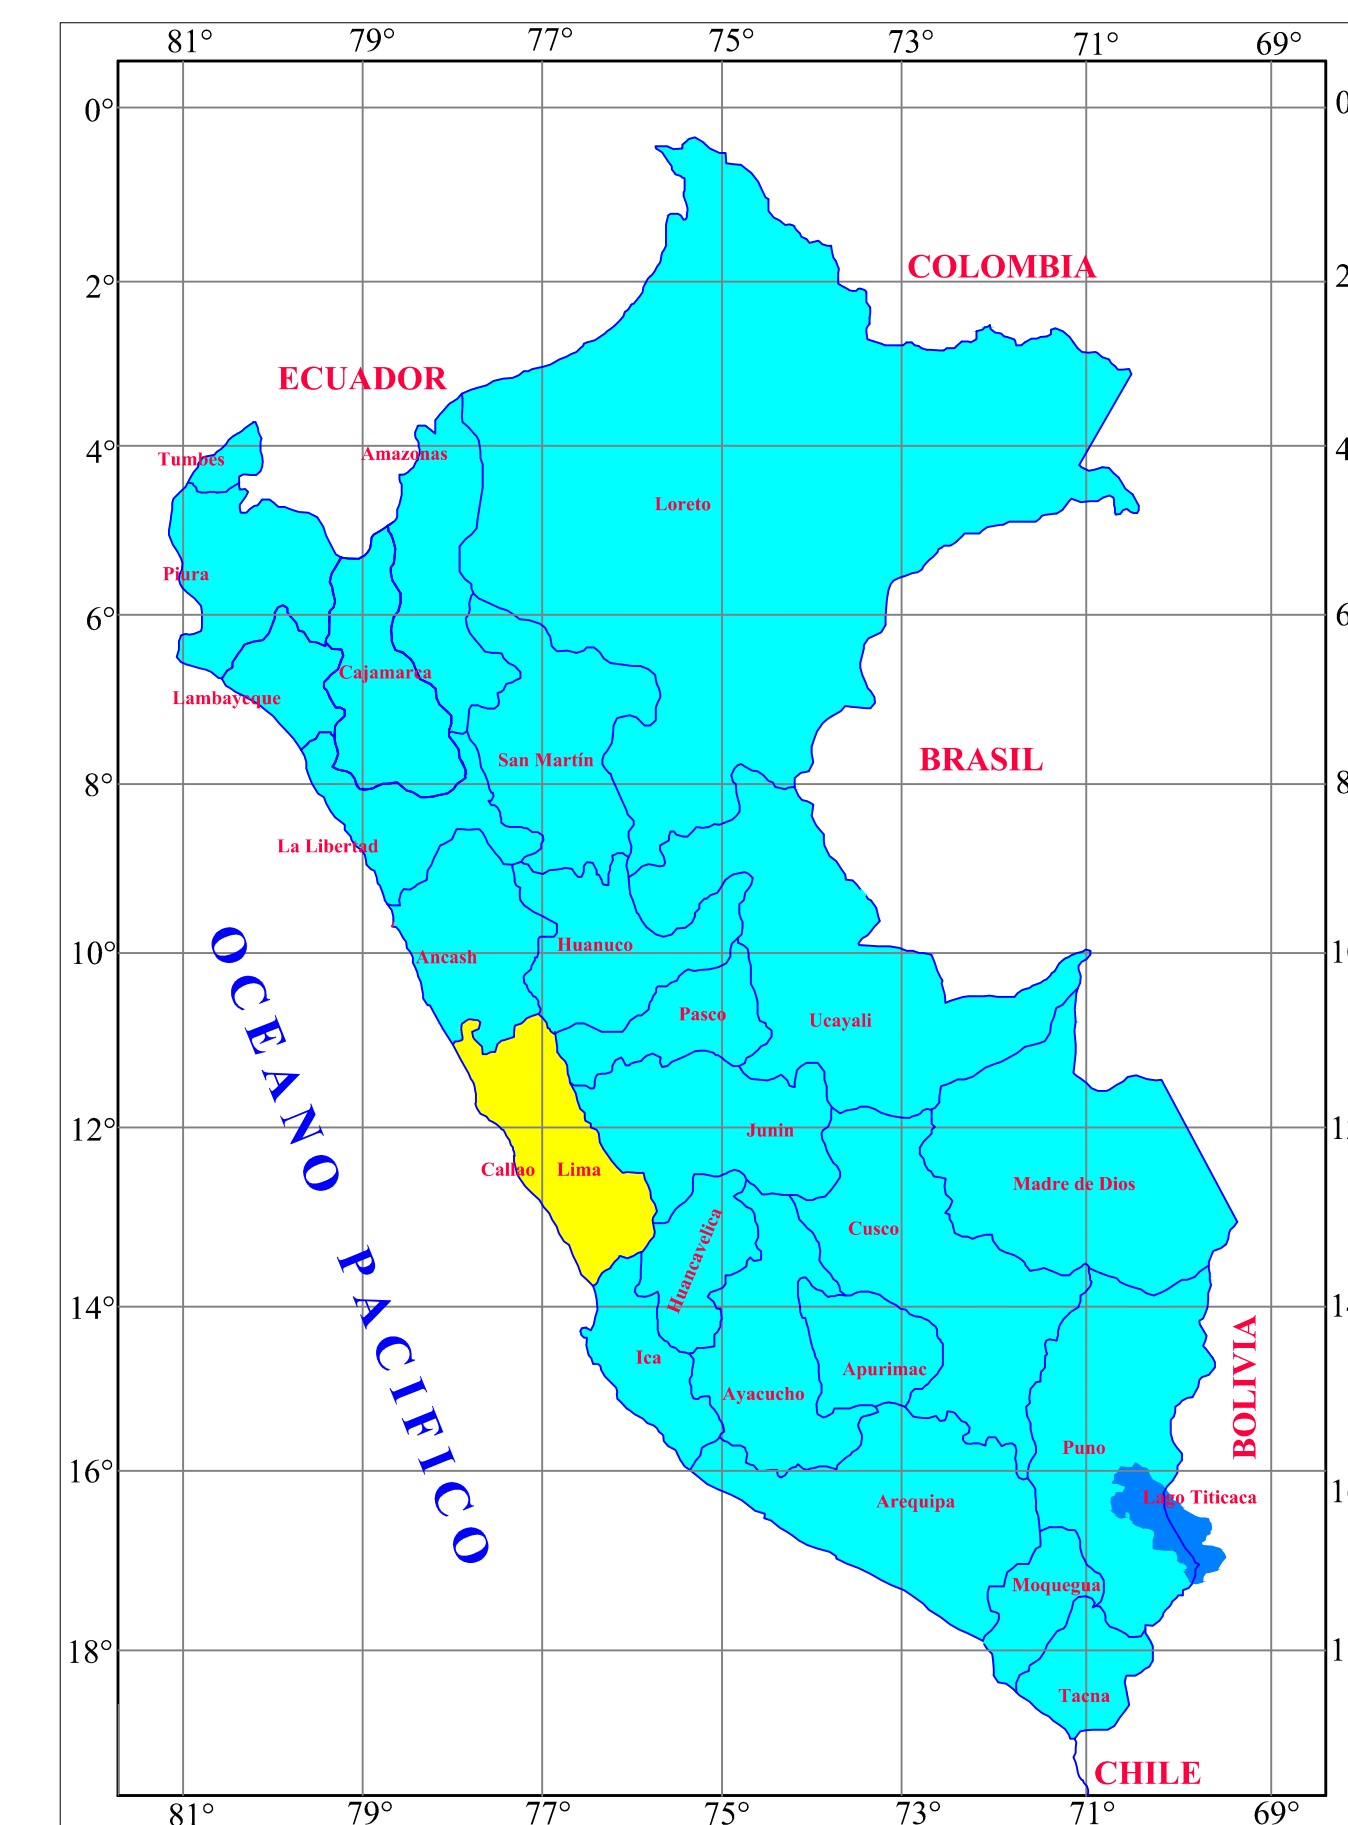


UBICACION NACIONAL

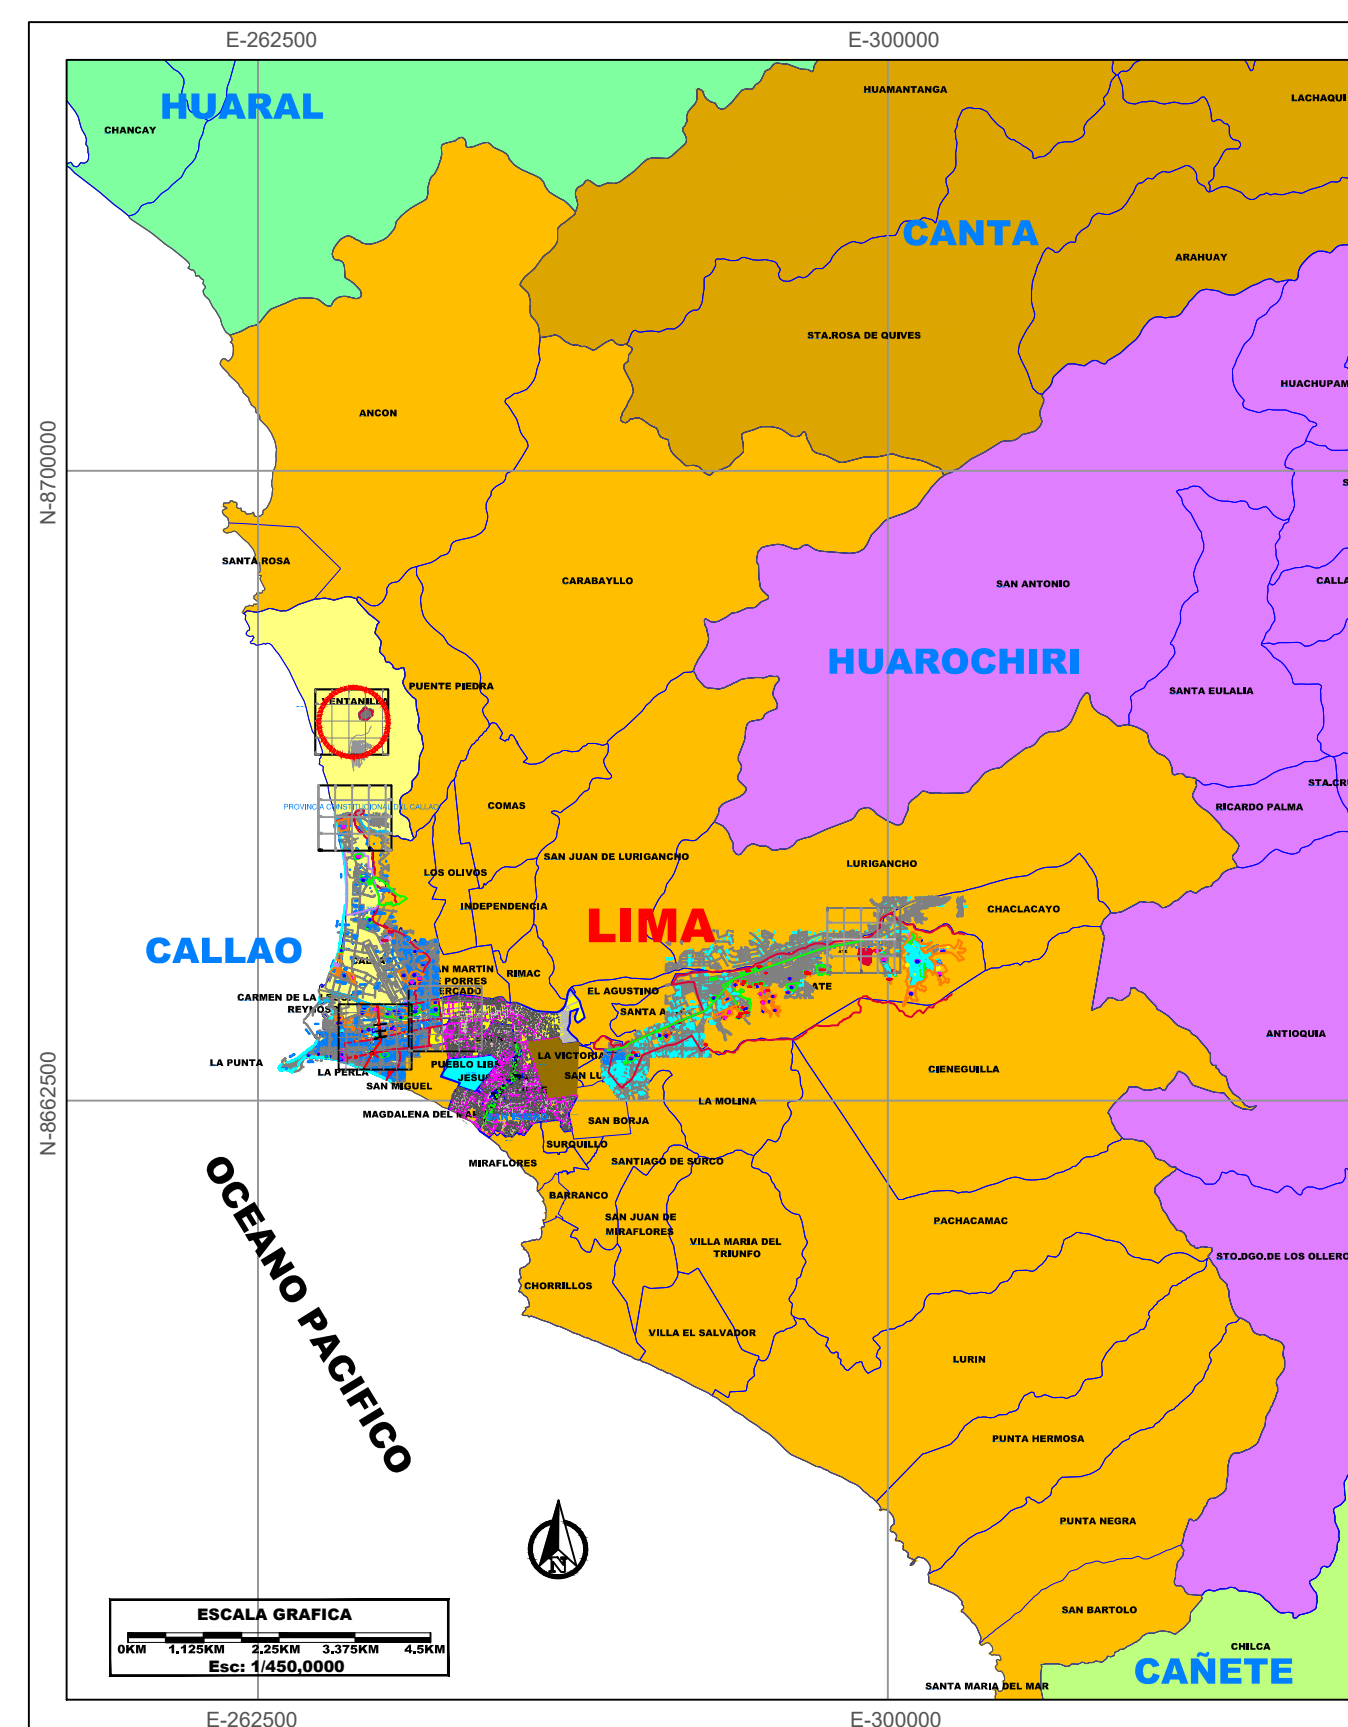

UBICACION PROVINCIAL

LEYENDA	
	EJE DEL PROYECTO
	LIMITE DISTRITAL
	LIMITE DEPARTAMENTAL
	INICIO - FIN DE EJE

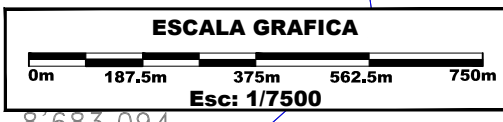

REVISIONES	
N°	FECHA