




**CONSORCIO WARI**  
 Ing. Aurora Antezana Gamero  
 Esp. Metrados Costos y Presupuestos  
 CIP N° 51513


**CONSORCIO WARI**  
 Ing. Ricardo Corrales Cangalaya  
 Jefe del Estudio  
 CIP N° 2284

**CONSORCIO WARI**  
**ROGELIO QUIROZ CHAVEZ**  
 REPRESENTANTE LEGAL

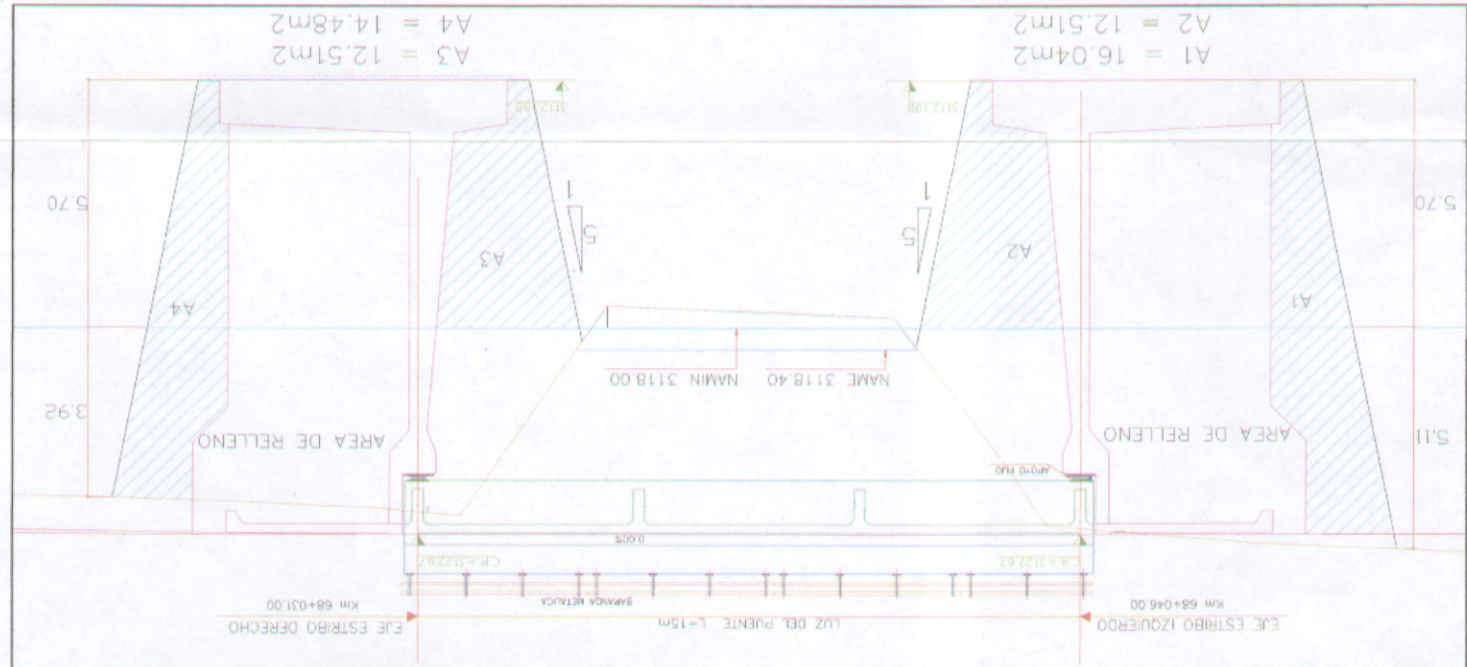

Estribo Izquierdo	Estribo Derecho
A1	A6
A2	A4
A3	A3
A5	A5
Nº Veces	Nº Veces
Area	Area
long.	long.
Vol.	Vol.
361,32	344,27

1002.D | **RELLENOS PARA ESTRUCTURAS** | 705,59 m³

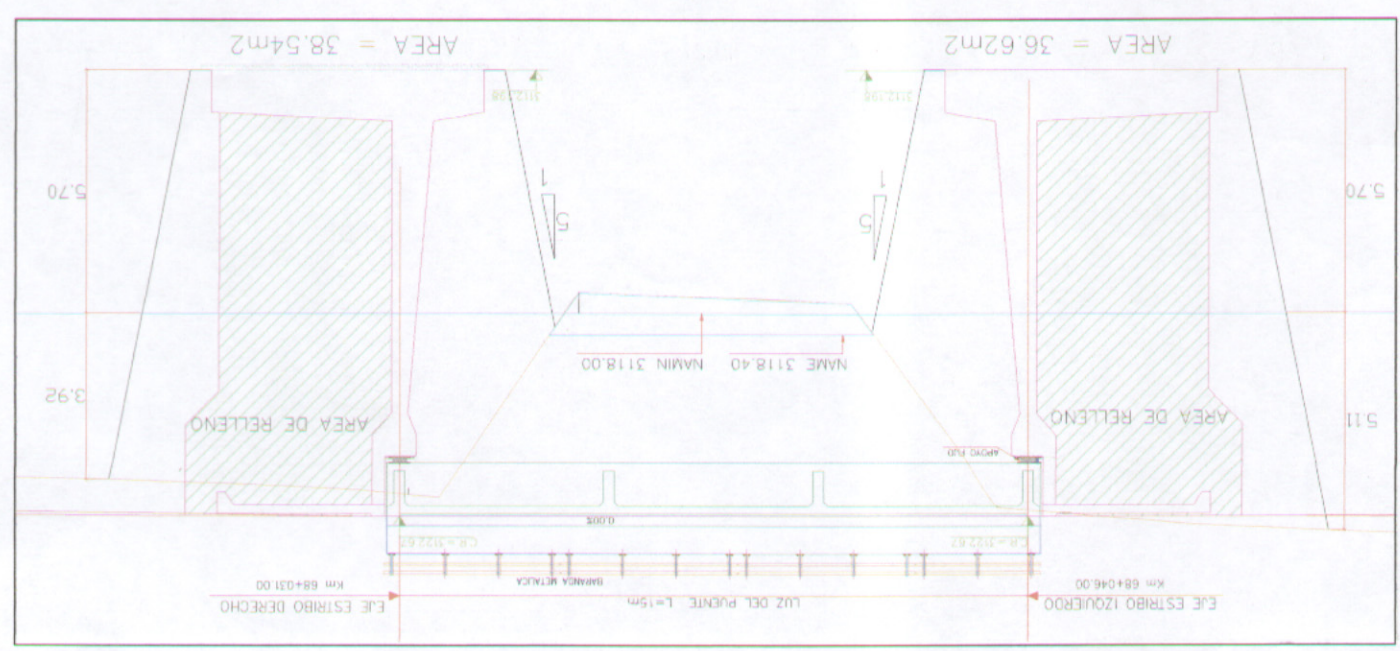

Estribo Izquierdo	Estribo Derecho
A1	A2
Nº Veces	Nº Veces
Area	Area
long.	long.
Vol.	Vol.
400,26	421,24

1002.E | **RELLENOS PARA ESTRUCTURAS CON MATERIAL DE PRESTAMO** | 821,50 m³

**SISTENTO DE METRADOS PUENTE ACCO**

