



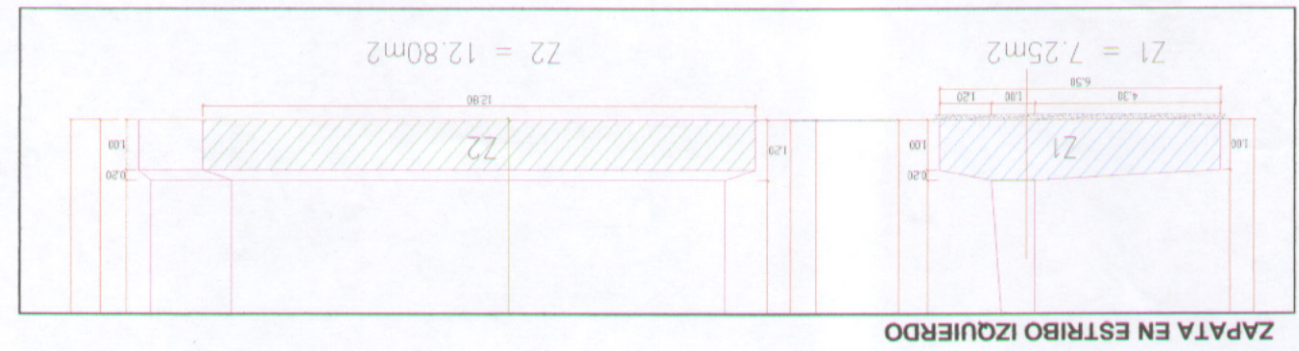


CONSORCIO WARI
 Ing. Aurora Alifanena Gamero
 Exp. Metrados Costos y Presupuestos
 CIP N° 51513

CONSORCIO WARI
 Ing. Ricardo González Cangalaya
 Jefe del Estudio
 CIP N° 2284

CONSORCIO WARI
ROGELIO QUIROZ CHAVEZ
 REPRESENTANTE LEGAL

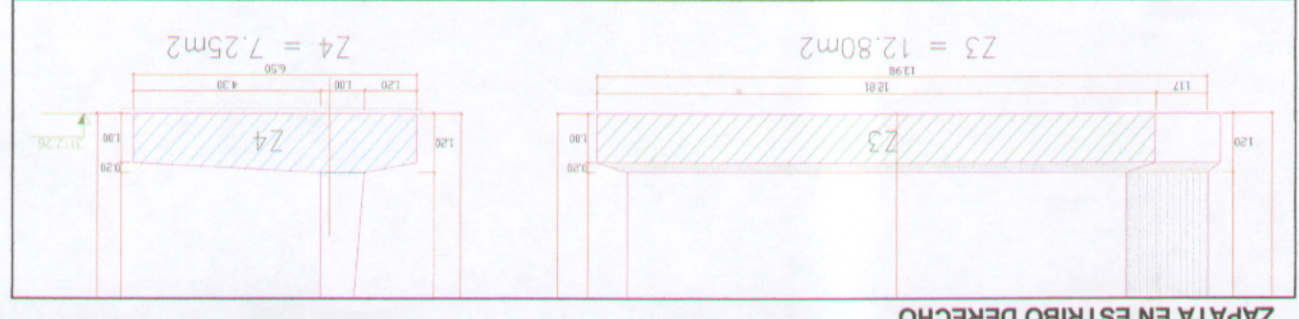

Item	Description	Nº Veces	Long.	ancho	altura	Vol.	Area Parcial	Nº Veces	Area Parcial	Area Total
1003.D	ENCORFRADO CARA NO VISTA BAJO AGUA									138,72 M2
1003.B	Zapata izquierda	1	12,80	6,50	1,20	99,84	12,80	2	26,49	52,98
	Zapata derecha	1	12,80	6,60	1,20	101,38	12,80	2	8,23	16,46
1003.A	estribo izquierdo	1	12,8	6,50	0,10	8,32	12,80	2	26,53	53,06
	estribo derecho	1	12,8	6,50	0,10	8,32	12,80	2	8,11	16,22
1003	ZAPATAS									
1002.H	TRANSPORTE DE MATERIAL GRANULAR									821,50 m3
1002.G	ELIMINACIÓN MATERIAL EXCEDENTE									1.650,07 m3

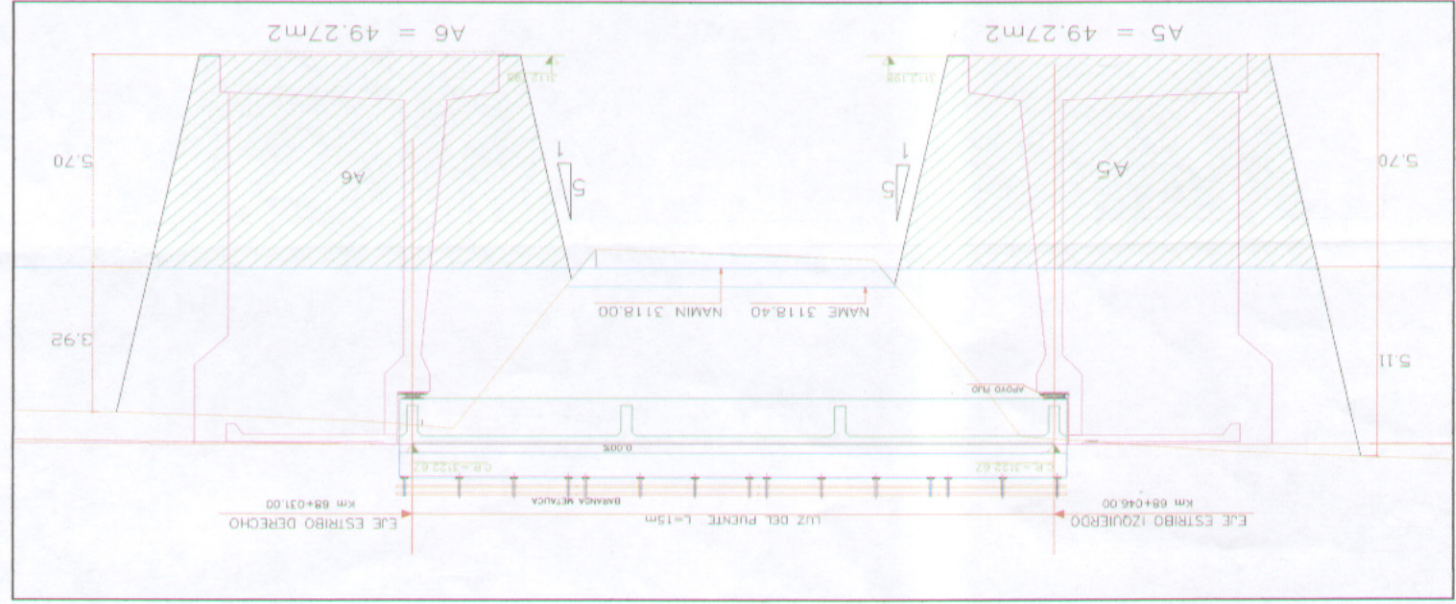

SUSTENTO DE METRADOS PUENTE ACCO

