


SUSTENTO DE METRADOS PUNTE ACCO

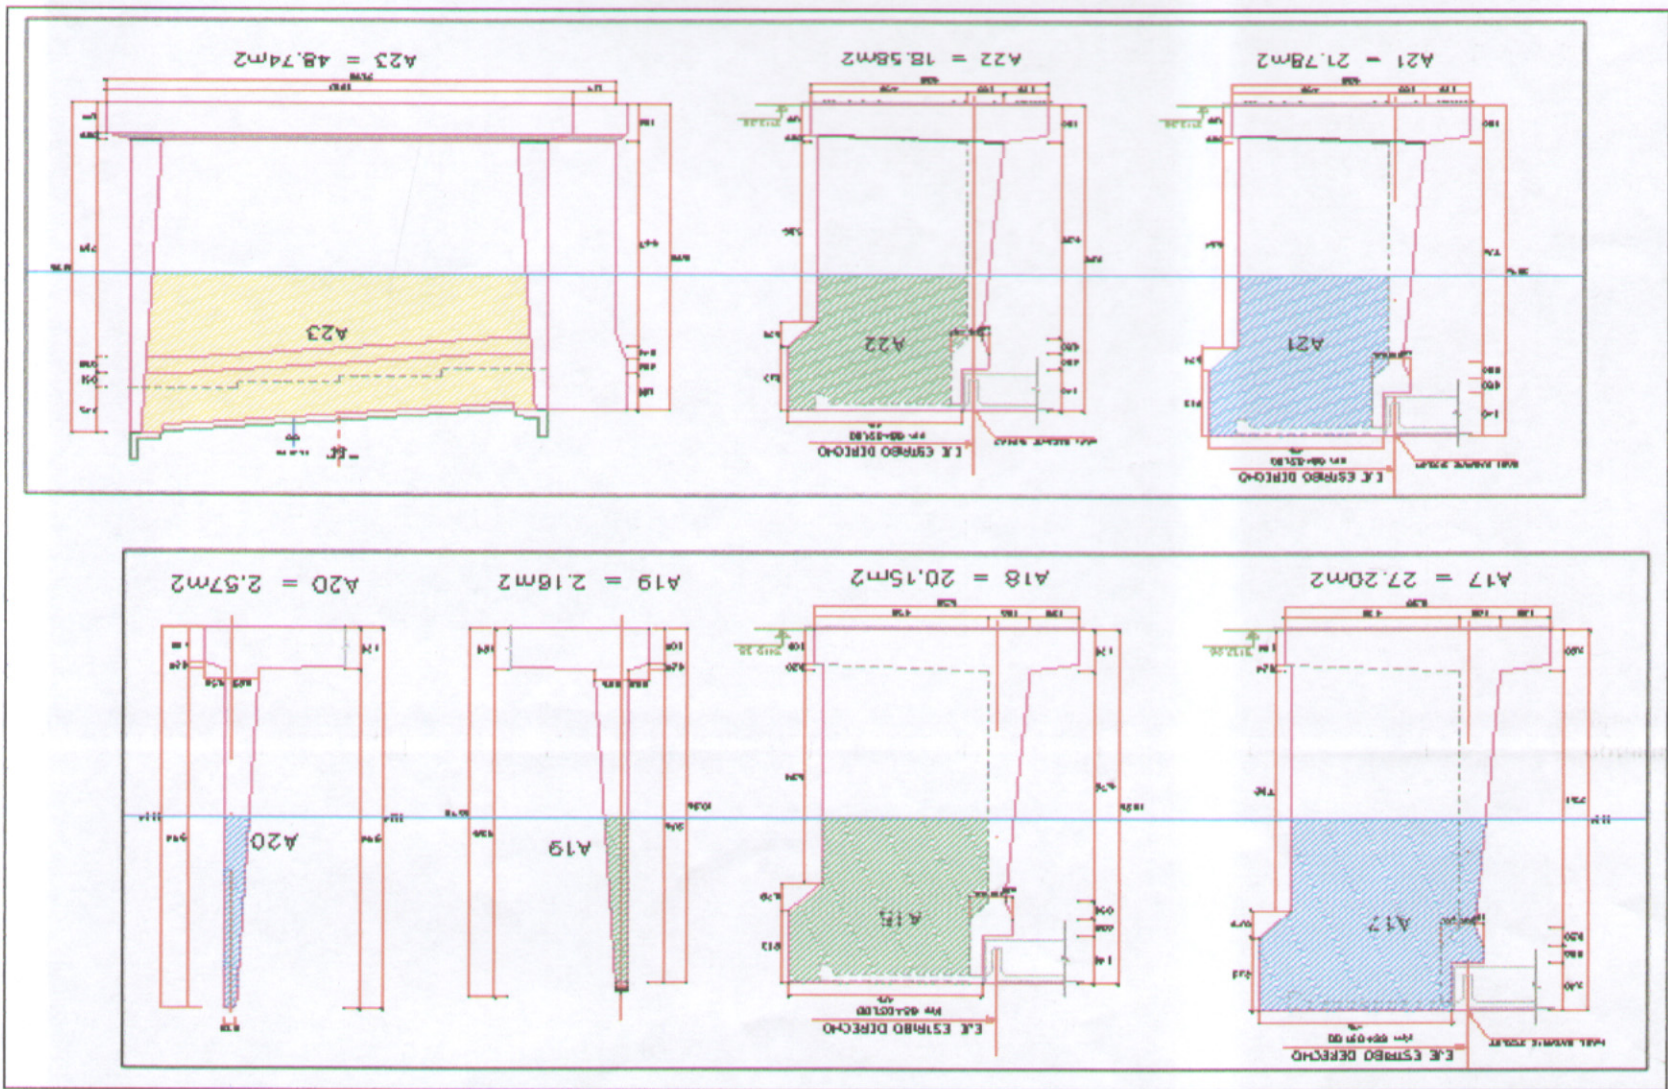

ACERO DE REFUERZO 1004.E

24.534,54 KG

ESTRIBO IZQUIERDO

Nº veces	Tipo	Φ	Cant.	a	b	c	d	L	# Piezas	Total Barra	Peso (Kg.)
1	P1	1"	66,00	-	4,52	0,40	0,40	4,92	66,00	37,00	1.322,01
1	P2	3/4"	20,00	0,15	11,30	0,15	11,60	20,00	29,00	584,64	
1	P3	5/8"	66,00	-	8,45	0,40	8,85	66,00	65,00	906,75	
1	P4	1/2"	65,00	-	4,54	-	4,54	65,00	33,00	294,03	
1	P5	5/8"	24,00	0,15	11,30	0,15	11,60	24,00	34,00	474,30	
1	P6	3/4"	65,00	-	4,60	0,40	5,00	65,00	37,00	745,92	
1	P7	3/4"	20,00	0,15	11,30	0,15	11,60	20,00	29,00	584,64	
1	P8	5/8"	65,00	-	4,55	-	4,55	65,00	33,00	460,35	
1	P9	5/8"	24,00	0,15	11,20	0,15	11,50	24,00	33,00	460,35	
Cajuela y Parapeto											
1	V1	3/4"	5,00	0,20	11,30	0,20	11,70	5,00	8,00	161,28	
1	V2	5/8"	6,00	-	11,25	-	11,25	6,00	9,00	125,55	
1	V3	3/4"	3,00	-	11,22	-	11,22	3,00	5,00	100,80	
1	V4	3/8"	57,00	-	3,95	0,14	4,09	57,00	26,00	131,04	
1	M1	3/8"	6,00	-	11,20	-	11,20	6,00	8,00	40,32	
1	M2	1/2"	34,00	0,40	1,56	0,15	2,11	34,00	8,00	71,28	
1	M3	1/2"	38,00	0,40	1,71	0,15	2,26	38,00	10,00	89,10	
1	M4	3/8"	6,00	-	11,20	-	11,20	6,00	8,00	40,32	
Pantalla lateral											
1	A1	1"	26	0,00	4,97	0,40	5,37	26	16	571,68	
1	A2	3/4"	23	0,00	3,70	0,15	3,85	23	10	201,60	
1	A3	3/4"	35	0,15	11,03	0,40	11,58	35	50	1.008,00	
1	A5	5/8"	34	0,15	5,22	0,40	5,77	34	22	306,90	
1	A6	3/4"	22	0,00	4,96	0,40	5,36	22	14	282,24	
1	A7	3/4"	23	0,00	4,62	0,20	4,82	23	13	262,08	
1	A8	5/8"	22	0,15	6,44	0,00	6,59	22	17	237,15	
1	A9	5/8"	34	0,00	5,27	0,15	5,42	34	21	292,95	
Alero izquierdo											
1	A10	1"	24	0,00	4,66	0,40	5,06	24	14	500,22	
1	A11	3/4"	22	0,00	3,77	0,15	3,92	22	10	201,60	
1	A12	3/4"	23	0,10	10,20	0,40	10,70	23	31	624,96	
1	A13	5/8"	31	0,00	4,60	0,15	4,75	31	17	237,15	
1	A14	3/4"	23	0,00	4,80	0,40	5,20	23	14	282,24	
1	A15	3/4"	22	0,00	3,77	0,15	3,92	22	10	201,60	
1	A16	5/8"	22	0,00	6,35	0,10	6,45	22	16	223,20	
1	A17	5/8"	31	0,00	4,87	0,15	5,02	31	18	251,10	

CONSORCIO WARI
REPRESENTANTE LEGAL
ROGELIO QUIROZ CHAVEZ

CONSORCIO WARI
Ing. Ricardo Gonzales Cangalaya
Jefe del Estudio
CIP N° 2284

CONSORCIO WARI
Ing. Aurora Antezana Gamero
Esp. Metrados Costos y Presupuestos
CIP N° 51513

