
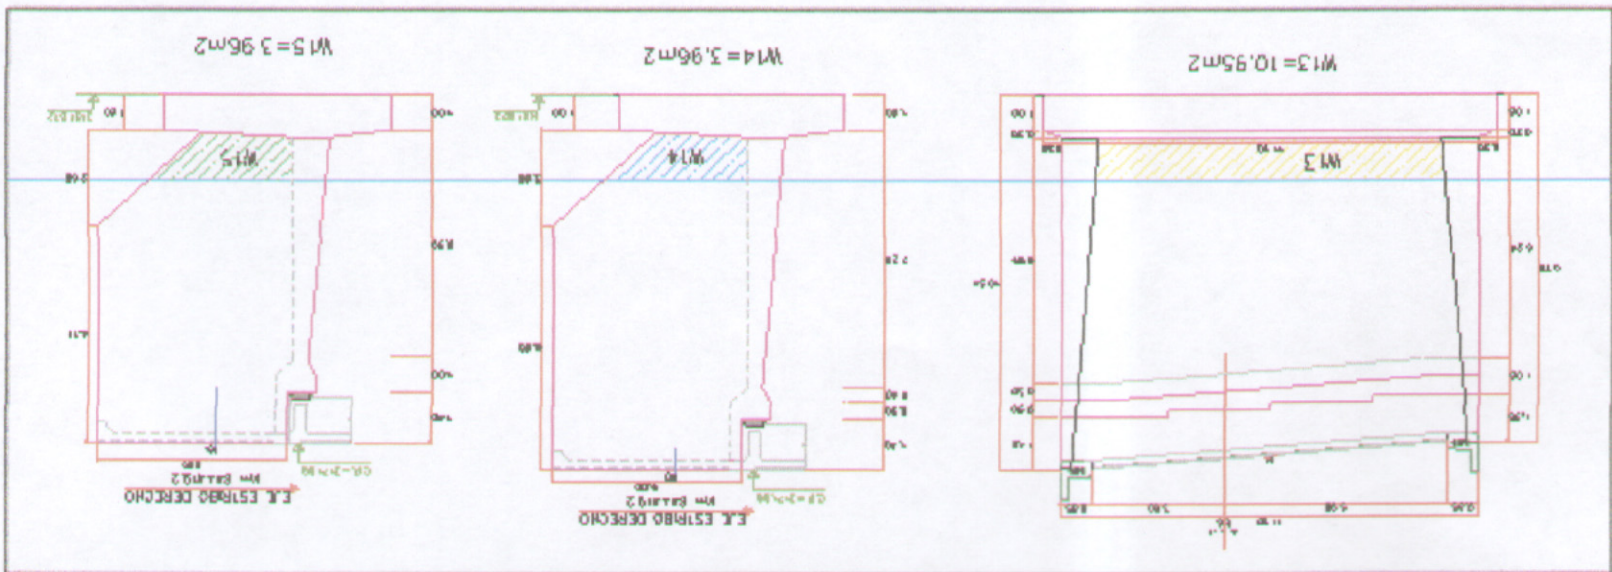
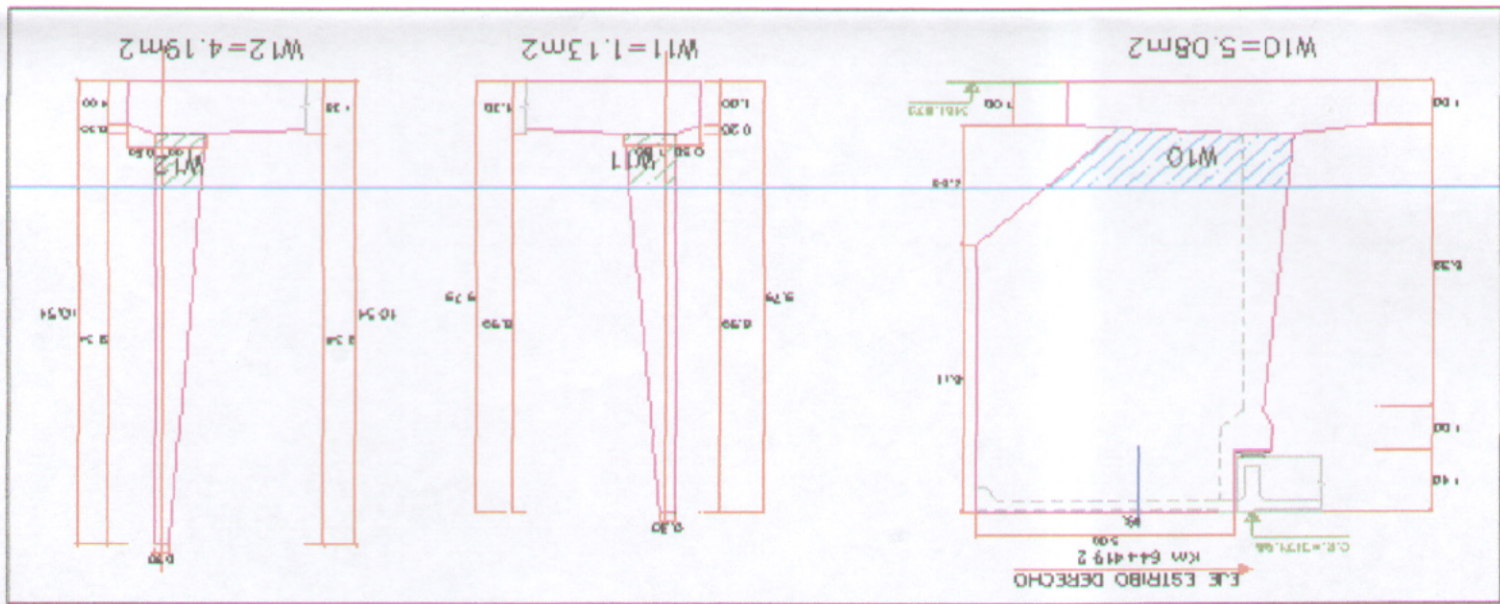


SUSTENTO DE METRADOS PUNTE CALCACHACA

ESTRIBO DERECHO

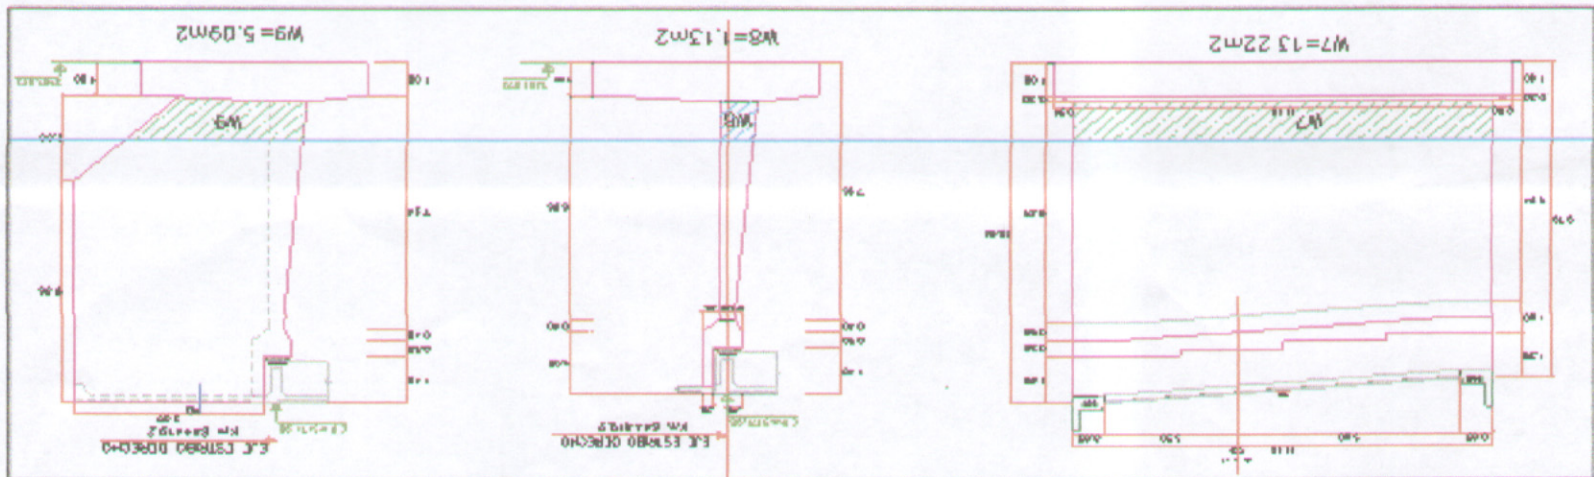

Item	Value	Item	Value
A1	61.45	A1	61.45
A2	5.75	A2	5.75
A3	5.72	A3	5.72
A4	10.09	A4	10.09
A7	43.85	A7	43.85
A8	39.32	A8	39.32
A9	4.89	A9	4.89
A10	4.39	A10	4.39
A24	64.24	A24	64.24
A25	4.89	A25	4.89
A26	33.60	A26	33.60

CONSORCIO WARI
 ROGELIO QUIROZ CHAVEZ
 REPRESENTANTE LEGAL

CONSORCIO WARI

CONSORCIO WARI

Ing. Ricardo Gonzales Cangalaya
 Jefe del Estudio
 CIP N° 2284

Ing. Aurora Antezana Gamero
 Esp. Metrados Costos y Presupuestos
 CIP N° 51513

