


017

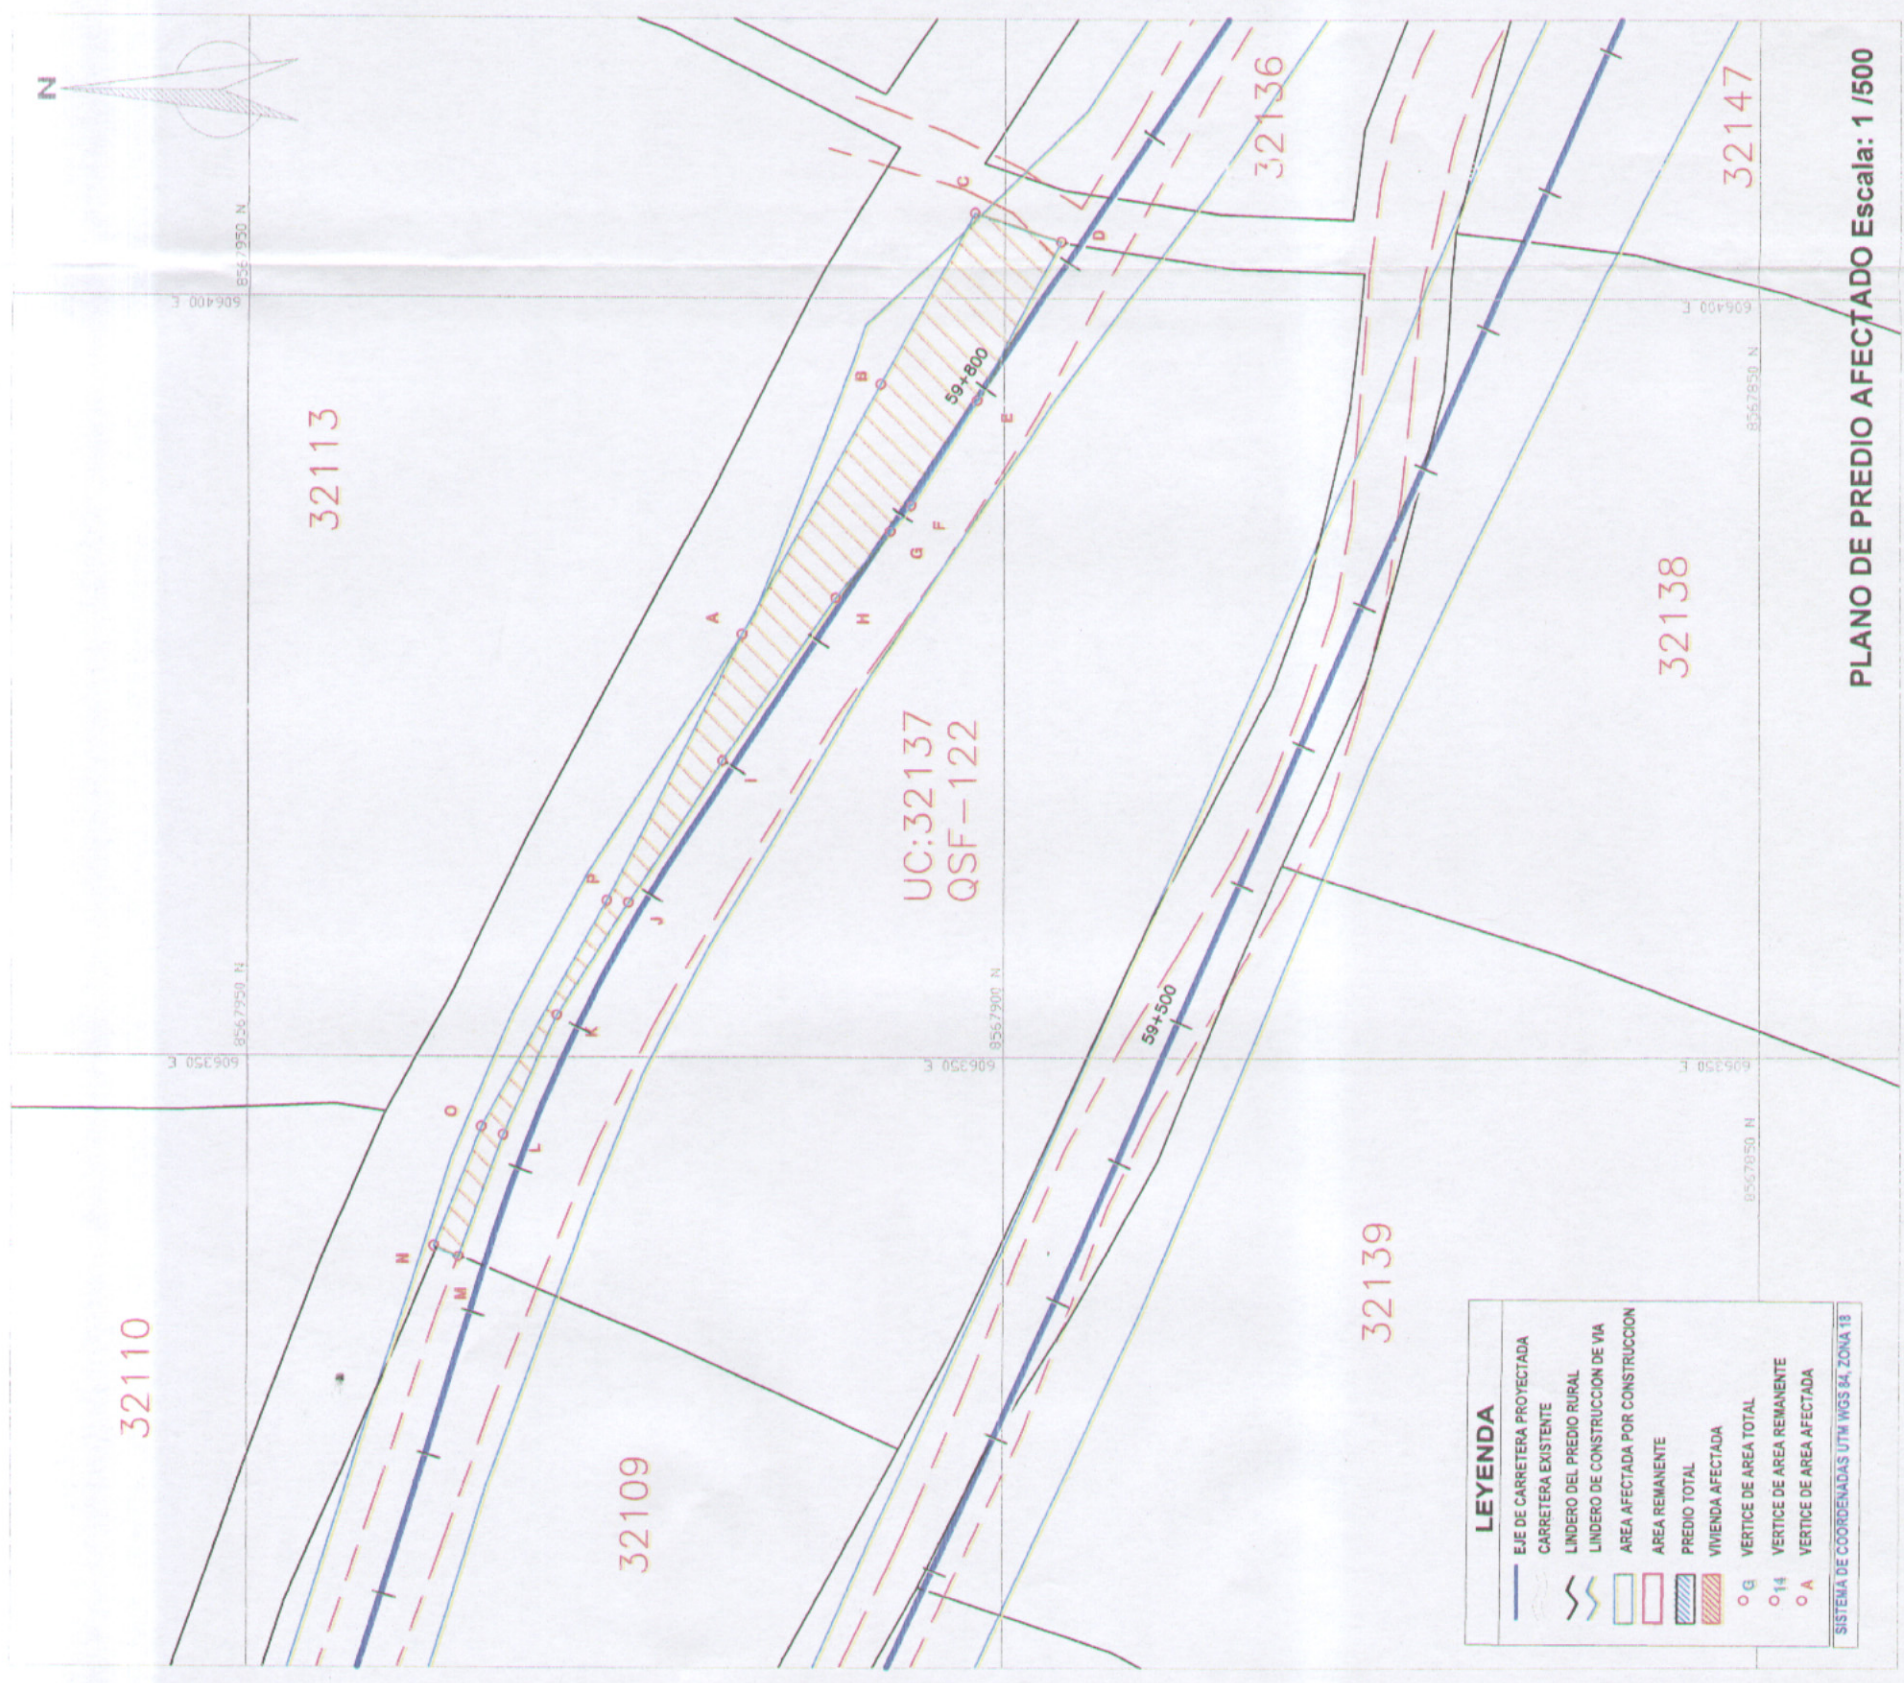

PLANO DE PREDIO AFECTADO Escala: 1 / 500

CUADRO DE DATOS TECNICOS AREA AFECTADA

VERTICES	LADO	DISTANCIA	ESTE (X)	NORTE (Y)
A	A-B	18.88	606377.8332	8567912.1145
B	B-C	12.84	606394.3395	8567907.8528
C	C-D	8.01	606405.6938	8567901.7437
D	D-E	11.88	606403.8173	8567898.0303
E	E-F	8.22	606393.3028	8567901.5806
F	F-G	2.19	606388.3396	8567905.9273
G	G-H	3.70	606384.6400	8567907.2158
H	H-I	13.05	606350.2238	8567918.4219
I	I-J	11.18	606360.5399	8567924.6092
J	J-K	8.82	606360.2383	8567924.6092
K	K-L	8.63	606352.7718	8567928.3255
L	L-M	8.48	606344.9078	8567932.0790
M	M-N	1.76	606336.9841	8567933.8427
N	N-O	8.41	606337.6492	8567937.4669
O	O-P	17.05	606345.4414	8567934.3022
P	P-A	19.62	606360.3571	8567926.0325

CUADRO RESUMEN

AREA DE PREDIO:	2543.96 m ²
AREA AFECTADA:	255.08 m ²
AREA REMANENTE:	1838.05 m ²
PERIMETRO PREDIO:	162.82 m
PERIMETRO AFECTADO:	201.73 m
PERIMETRO REMANENTE:	201.73 m
CENTROIDE ESTE:	606370.14 m
CENTROIDE NORTE:	8567906.90 m

CONSORCIO WARI
ROGELIO CHAVEZ
 REPRESENTANTE LEGAL

CONSORCIO WARI
 Ing. Ricardo Gonzales Cangalaya
 Jefe del Estudio
 CIP N° 2284

CONSORCIO WARI
 Ing. Willy Alcaraz Crisostomo
 Esp. en Afectaciones Prediales
 C.I.P. 97040



LEYENDA

	EJE DE CARRETERA PROYECTADA
	CARRETERA EXISTENTE
	LINDERO DEL PREDIO RURAL
	LINDERO DE CONSTRUCCION DE VIA
	AREA AFECTADA POR CONSTRUCCION
	AREA REMANENTE
	PREDIO TOTAL
	VIVIENDA AFECTADA
	VERTICE DE AREA TOTAL
	VERTICE DE AREA REMANENTE
	VERTICE DE AREA AFECTADA

SISTEMA DE COORDENADAS UTM WGS 84, ZONA 18

CONSORCIO WARI S.A.

Ministerio de Transportes y Comunicaciones
 Proves Nacional

ESTUDIO DEFINITIVO PARA LA REHABILITACION Y MEJORAMIENTO DE LA CARRETERA QUINUA - SAN FRANCISCO, TRAMO : KM 26+000 - KM 78+500

CONTRATO DE SERVICIOS DE CONSULTORIA N° 208 - 2008 - MTC/02

PLANO: PREDIO AFECTADO QSF-122 - UC-32137
 ROJAS BAUTISTA LEON PRIMERO

ESCALA: INDICADA
 FECHA: FEBRERO 2010
 LITERO: 236-08-QSF-122B