
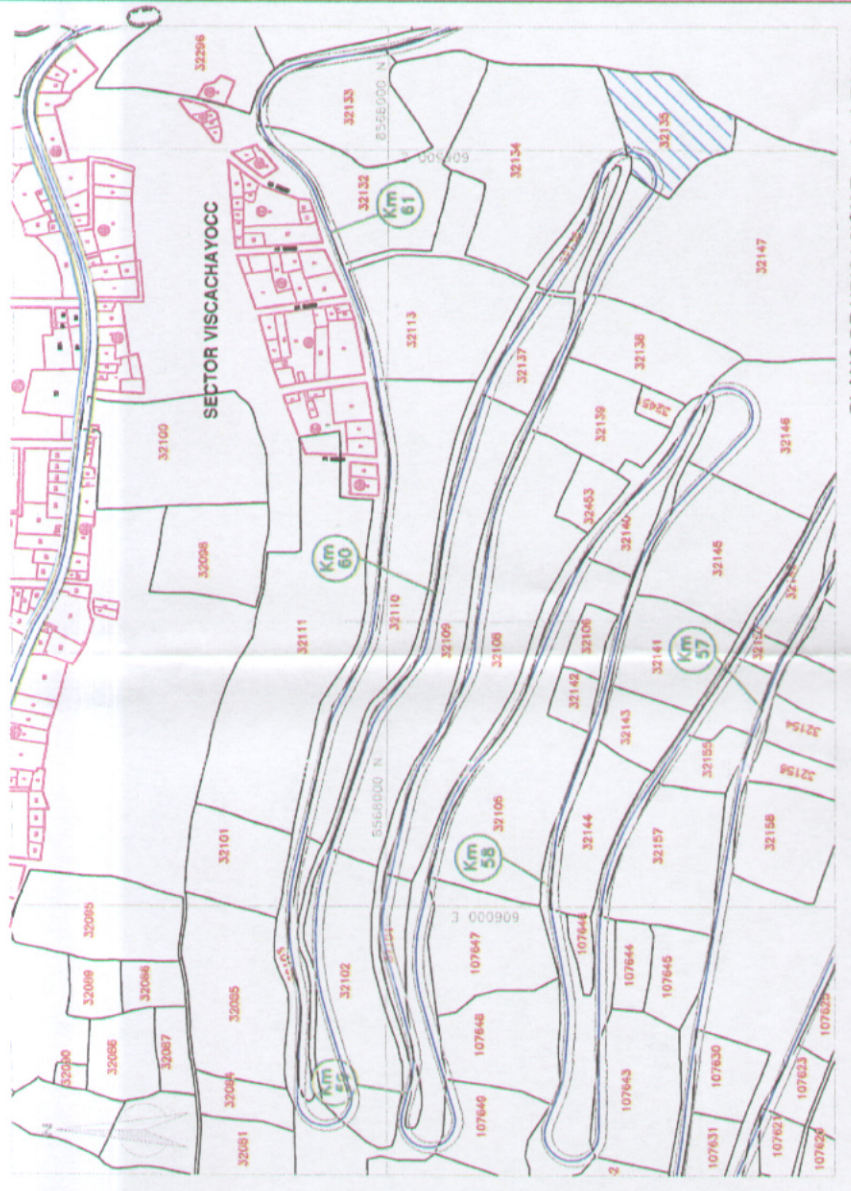


1:75 1:100 1:125 1:150 1:200 1:250 1:300 1:333.33 1:400 1:500

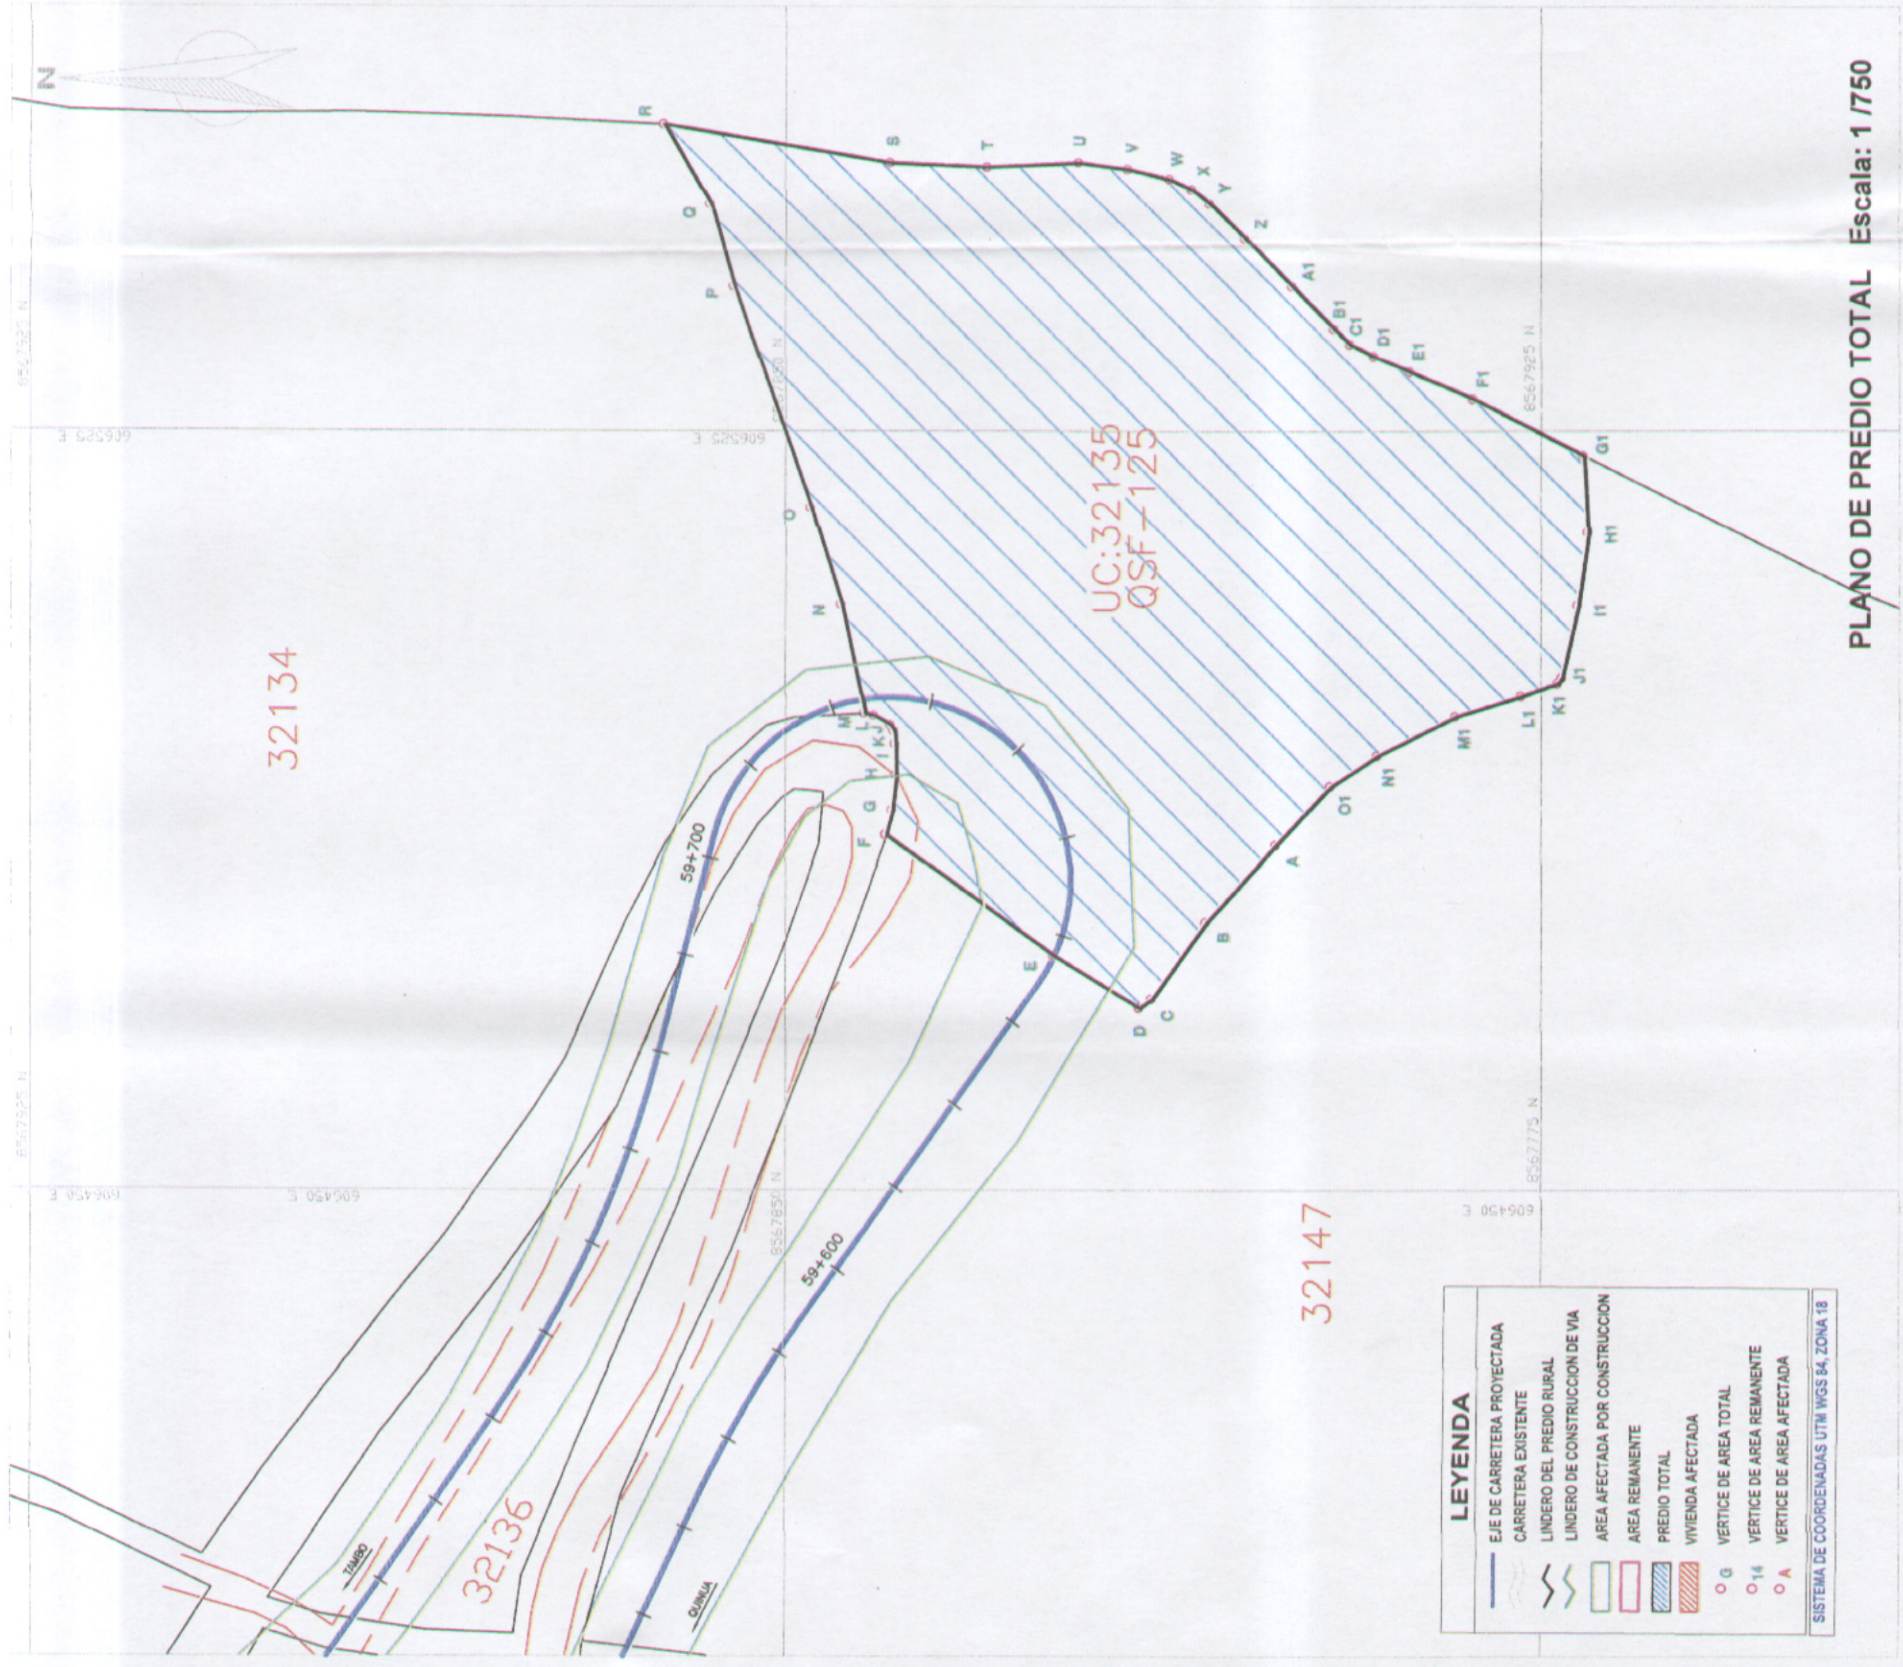

PLANO DE UBICACION Escala: 1 15000

CUADRO DE DATOS TECNICOS
PREDIO TOTAL

VERTICE	LADO	DISTANCIA	ESTE (X)	NORTE (Y)
A	A-B	10.41	606484.2236	6067801.1403
B	B-C	9.32	606476.4891	6067808.1050
C	C-D	1.50	606468.8854	6067813.4698
D	D-E	9.58	606467.9846	6067814.6881
E	E-F	20.56	606473.1687	6067823.2227
F	F-G	2.48	606485.1972	6067835.8910
G	G-H	3.47	606487.5877	6067845.3327
H	H-I	3.07	606491.0379	6067848.8950
I	I-J	1.32	606494.1079	6067856.9471
J	J-K	.64	606495.4178	6067858.0860
K	K-L	1.85	606495.9575	6067859.4384
L	L-M	.99	606496.8764	6067841.0390
M	M-N	10.85	606497.1356	6067841.9992
N	N-O	10.08	606507.8342	6067844.3268
O	O-P	22.98	606517.4521	6067847.3532
P	P-Q	8.63	606538.1766	6067854.9881
Q	Q-R	9.21	606547.4252	6067857.3736
R	R-S	22.89	606553.3600	6067862.0093
S	S-T	9.05	606551.5175	6067838.4467
T	T-U	9.08	606551.0842	6067829.8064
U	U-V	4.92	606551.5304	6067820.7367
V	V-W	4.27	606550.8738	6067815.8542
W	W-X	2.40	606548.8866	6067811.7055
X	X-Y	2.30	606548.8881	6067809.5249
Y	Y-Z	5.01	606547.4854	6067807.7239
Z	Z-A1	6.85	606543.9218	6067804.1814
A1	A1-B1	5.94	606538.1750	6067799.5262
B1	B1-C1	2.21	606534.9578	6067795.3453
C1	C1-D1	2.65	606533.4390	6067793.7442
D1	D1-E1	3.82	606532.2806	6067791.3634
E1	E1-F1	6.80	606530.7831	6067787.8474
F1	F1-G1	12.26	606528.1474	6067781.5808
G1	G1-H1	7.52	606522.5646	6067770.6607
H1	H1-I1	7.35	606518.0852	6067770.3115
I1	I1-J1	7.25	606507.7745	6067771.2085
J1	J1-K1	.71	606500.9635	6067772.7516
K1	K1-L1	3.80	606500.0331	6067773.1912
L1	L1-M1	6.83	606498.8207	6067772.7804
M1	M1-N1	8.66	606496.8262	6067783.3190
N1	N1-O1	5.53	606492.8608	6067791.0863
O1	O1-A	7.90	606488.9876	6067795.7143


CUADRO RESUMEN

AREA DE PREDIO: 4508.23 m²
 PERIMETRO PREDIO: 283.94 m
 CENTROIDE ESTE: 606516.87 m
 CENTROIDE NORTE: 6067814.93 m

CONSORCIO WARI
ROGELIO QUIROZ CHAVEZ
 REPRESENTANTE LEGAL

CONSORCIO WARI
 Ing. Ricardo Gonzales Cangalaya
 Jefe del Estudio
 CIP N° 2284

CONSORCIO WARI
 Ing. Willy Alicarima Crisostomo
 Esp. en Afecciones Prediales
 C.I.P. 97040

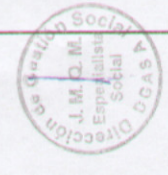

PLANO DE PREDIO TOTAL Escala: 1 1750

LEYENDA

- EJE DE CARRETERA PROYECTADA
- CARRERA EXISTENTE
- LINDERO DEL PREDIO RURAL
- LINDERO DE CONSTRUCCION DE VIA
- AREA AFECTADA POR CONSTRUCCION
- AREA REMANENTE
- PREDIO TOTAL
- VIVIENDA AFECTADA
- VERTICE DE AREA TOTAL
- VERTICE DE AREA REMANENTE
- VERTICE DE AREA AFECTADA

SISTEMA DE COORDENADAS UTM WGS 84, ZONA 18

ESTUDIO DEFINITIVO PARA LA REHABILITACION Y MEJORAMIENTO DE LA CARRETERA QUINUA - SAN FRANCISCO, TRAMO - KM 26+000 - KM 78+500

CONTRATO DE SERVICIOS DE CONSULTORIA N° 236 - 2008 - WTC02

INDICADA: FEBRERO 2010

PRECIO TOTAL QSF-125 - UC: 32135
 ROJAS BAUTISTA OSCAR

236-08-QSF-125