


1:75 1:100 1:125 1:150 1:200 1:250 1:300 1:333.33 1:400 1:500

084

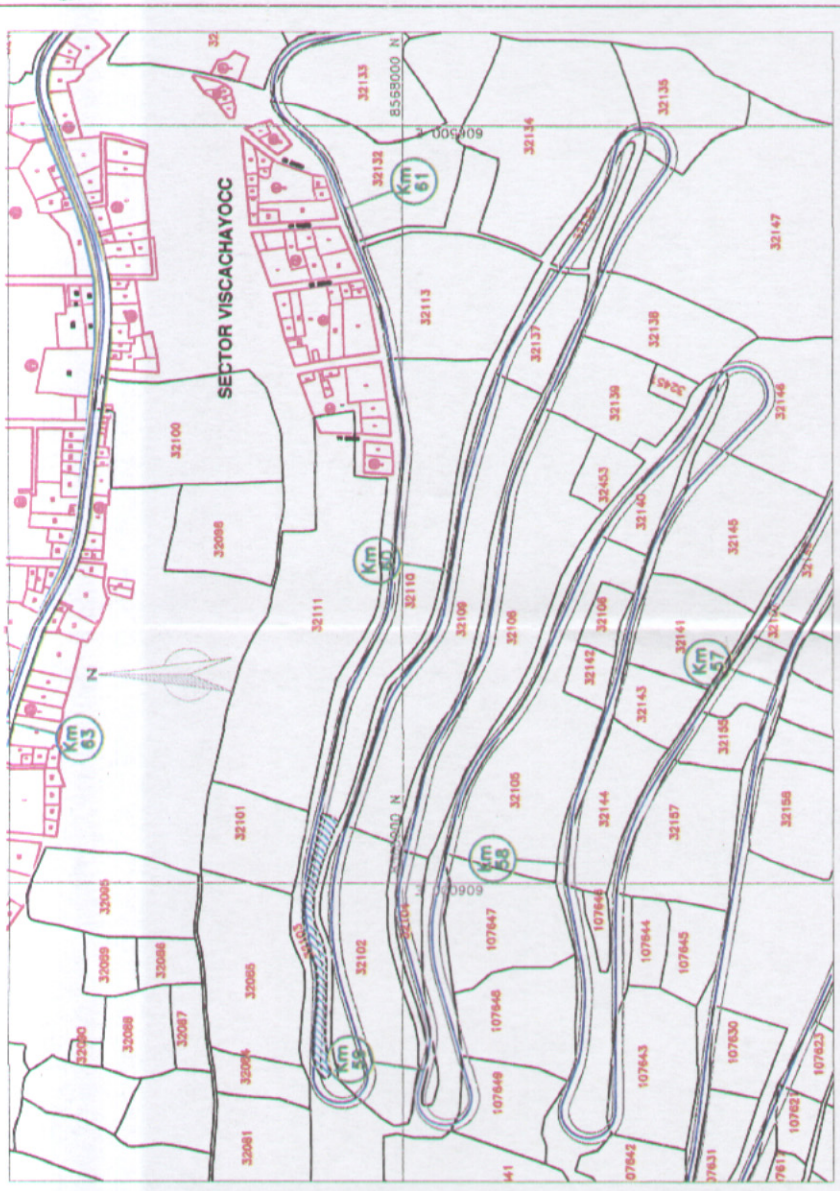

PLANO DE UBICACION Escala: 1 /5000

CUADRO DE DATOS TECNICOS PREDIO TOTAL

VERTICE	LAZO	DISTANCIA	ESTE (X)	NORTE (Y)
A	A-B	13.32	606022.7462	8568049.7820
B	B-C	11.37	606009.8933	8568033.8632
C	C-D	7.48	605998.7816	8568026.4355
D	D-E	9.72	605991.5603	8568028.3406
E	E-F	8.21	605981.8998	8568029.0839
F	F-G	3.64	605973.7104	8568028.1883
G	G-H	9.05	605970.2812	8568027.0058
H	H-I	7.48	605962.1139	8568023.0703
I	I-J	6.44	605954.8451	8568031.4053
J	J-K	11.04	605948.5059	8568030.2809
K	K-L	15.43	605937.0460	8568030.1333
L	L-M	21.06	605922.0457	8568030.5427
M	M-N	7.80	605900.9854	8568030.8192
N	N-O	10.29	605883.1957	8568030.5628
O	O-P	8.21	605883.0765	8568048.1159
P	P-Q	2.09	605874.9278	8568047.7202
Q	Q-R	1.73	605872.9771	8568048.4889
R	R-S	1.38	605871.7463	8568049.6881
S	S-T	1.09	605871.1954	8568050.9577
T	T-U	1.21	605871.1846	8568052.0477
U	U-V	3.45	605871.6839	8568053.1360
V	V-W	6.18	605874.2323	8568055.4598
W	W-X	6.91	605880.0308	8568057.4438
X	X-Y	13.44	605884.8299	8568058.6884
Y	Y-Z	18.26	605900.2700	8568058.1377
Z	Z-A1	10.39	605918.4214	8568058.7602
A1	A1-B1	11.79	605928.8017	8568058.2873
B1	B1-C1	5.21	605940.5816	8568056.3555
C1	C1-D1	10.50	605945.6809	8568057.4990
D1	D1-E1	9.82	605955.3781	8568061.5256
E1	E1-F1	11.85	605964.4656	8568065.2519
F1	F1-G1	11.19	605976.3154	8568065.4401
G1	G1-H1	23.15	605987.4957	8568065.0478
H1	H1-I1	17.08	605910.1899	8568060.3534
I1	I1-J1	18.66	605927.4615	8568056.8753
J1	J1-K1	5.89	605945.8337	8568053.4078
K1	K1-L1	6.56	605940.0315	8568047.9264
L1	L1-M1	6.35	605940.0315	8568042.1243
M1	M1-A	13.13	605934.9595	8568045.0064

CONSORCIO WARI
ROGELIO ROSO CHAVEZ
 REPRESENTANTE LEGAL

CUADRO RESUMEN

AREA DE PREDIO:	1335.76 m ²
PERIMETRO PREDIO:	368.61 m ²
CENTROIDE ESTE:	605964.07 m
CENTROIDE NORTE:	8568055.78 m

CONSORCIO WARI
 Ing. Ricardo Gonzales Cangalaya
 Jefe del Estudio
 CIP N° 2284

CONSORCIO WARI
 Ing. Willy Alicarima Crisostomo
 Esp en Afecciones Prediales
 C.I.P. 97040

ESTUDIO DEFINITIVO PARA LA REHABILITACION Y MEJORAMIENTO DE LA CARRETERA QUINUA - SAN FRANCISCO, TRAMO : KM 26+000 - KM 28+500

CONTRATO DE SERVICIOS DE CONSULTORIA N° 236 - 2008 - WTC208

Consultor: **CONSORCIO WARI S.A.**

Provincia Nacional

Ministerio de Transportes y Comunicaciones

INDICADA: FEBRERO 2010

PRECIO TOTAL QSF-129 UC: 32103 ALEJANDRO LAPA QUISPE

236-08-QSF-129