


139

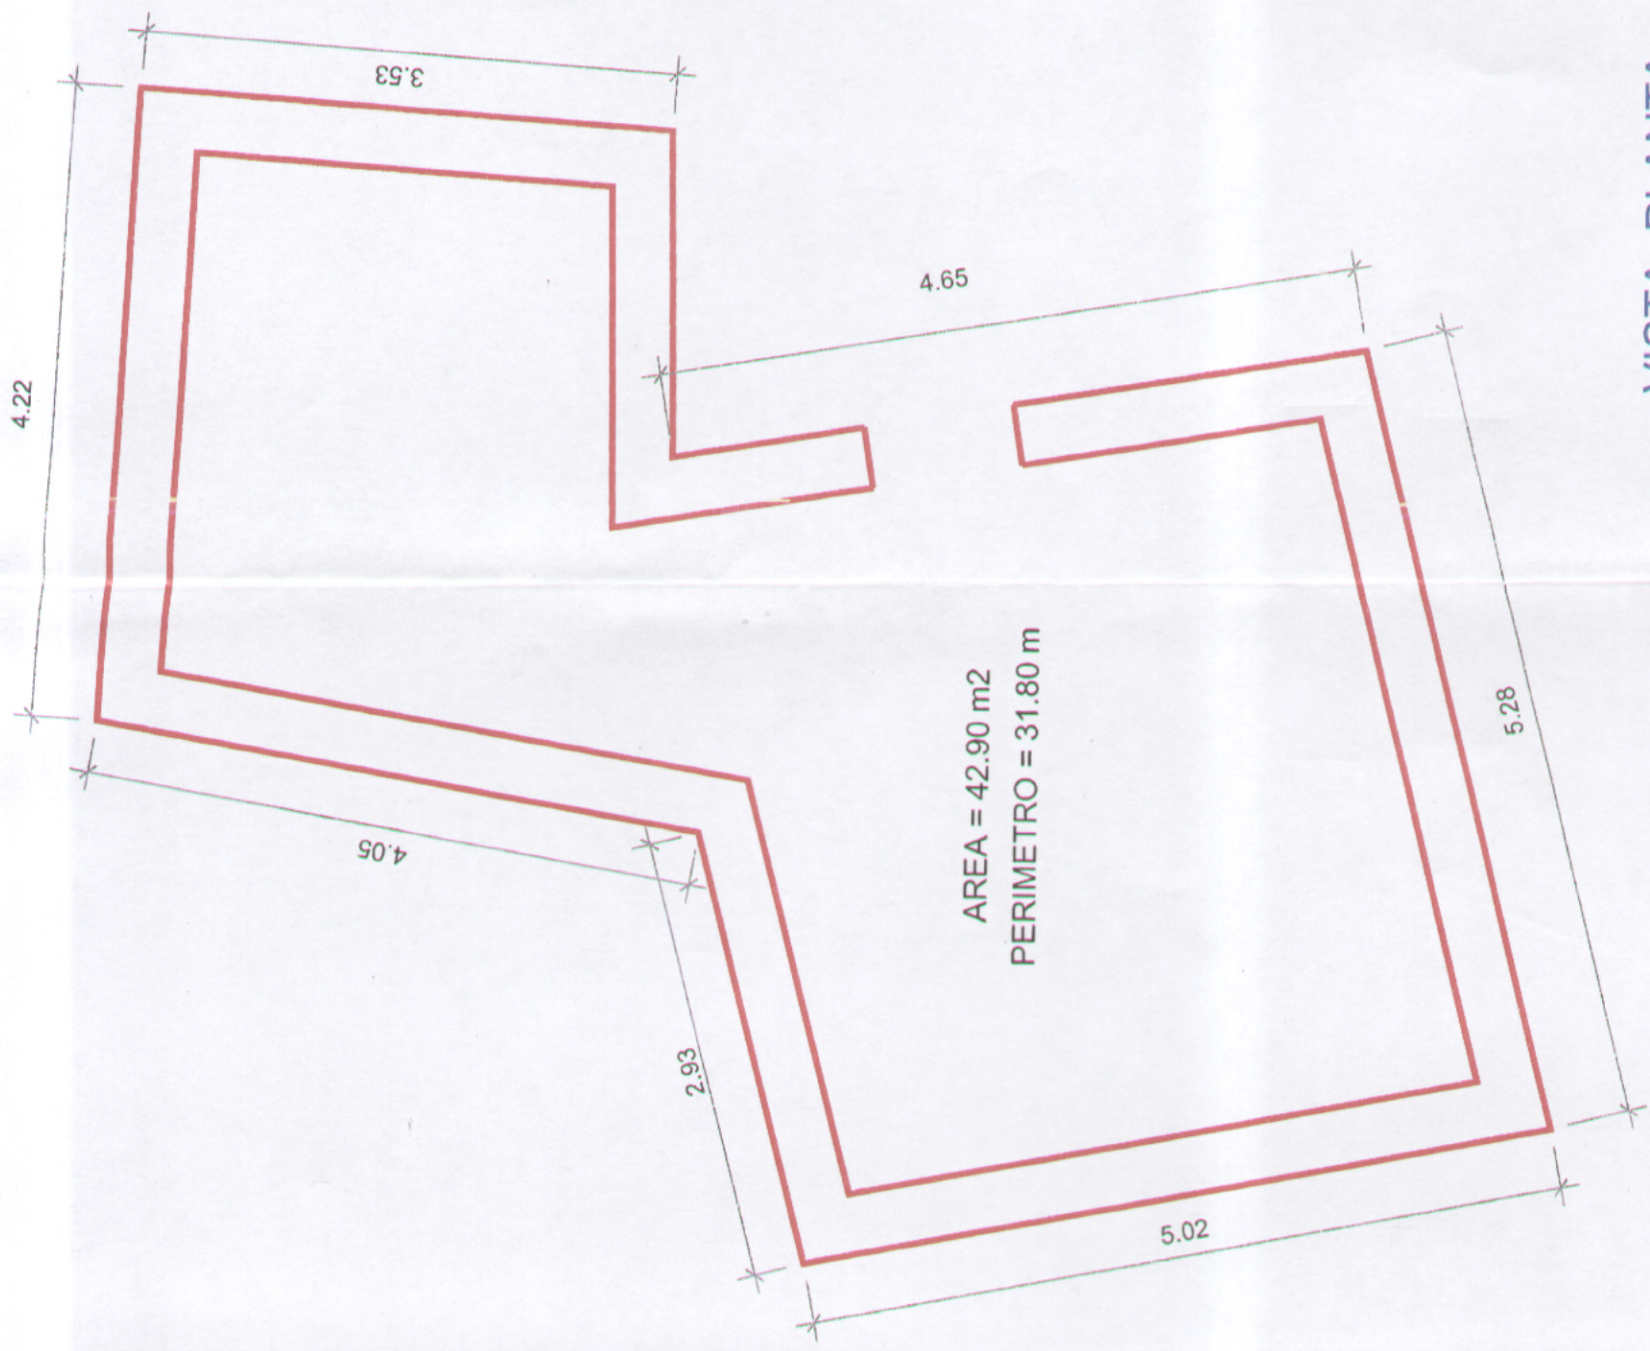

VISTA PLANTA

**CONSORCIO WARI**  
 ROGELIO QUIROZ CHAVEZ  
 REPRESENTANTE LEGAL

**CONSORCIO WARI**  
 Ing. Ricardo Gonzales Cangalaya  
 Jefe del Estudio  
 CIP N° 2284

**CONSORCIO WARI**  
 Ing. Willy Alcaran Crisostomo  
 Esp. en Afecciones Prediales  
 C.I.P. 97040



 Ministerio de Transportes y Comunicaciones Perú	 Autoridad Nacional de Transportes Privados	 INGENIERIA GUBERNAMENTAL	 CONSORCIO WARI S.A.	Aprobado:	REVISIONES:	ESCALA: 1/50
				INGENIERO:	DESCRIPCION:	FECHA: FEBRERO 2010
ESTUDIO DEFINITIVO PARA LA REHABILITACION Y MEJORAMIENTO DE LA CARRETERA QUINUA - SAN FRANCISCO, TRAMO : KM 25+000 - KM 78+500				PLANO:		LITERO: 236-08-QSF-133VIV
VIVIENDA AFECTADA QSF-133 MZ. I - LTE 03				CONTINIO DE SERVICIOS DE CONSULTORIA N° 236-2008-MTC-020		