



167




CONSORCIO WARI
ROGELIO QUIROZ CHAVEZ
 REPRESENTANTE LEGAL

CUADRO RESUMEN	
AREA DE PREDIO:	48062.12 m ²
AREA AFECTADA:	1044.47 m ²
AREA REMANENTE:	46897.76 m ²
PERIMETRO PREDIO:	1265.42 m
PERIMETRO AFECTADO:	499.12 m
PERIMETRO REMANENTE:	1246.57 m
CENTROIDE ESTE:	606546.68 m
CENTROIDE NORTE:	8567729.67 m

CONSORCIO WARI
 Ing. Willy Alcarán Crisostomo
 Esp. en Afectaciones Prediales
 C.I.P. 97040

CONSORCIO WARI
 Ing. Ricardo Gonzales Caingalaya
 Jefe del Estudio
 CIP N° 2284

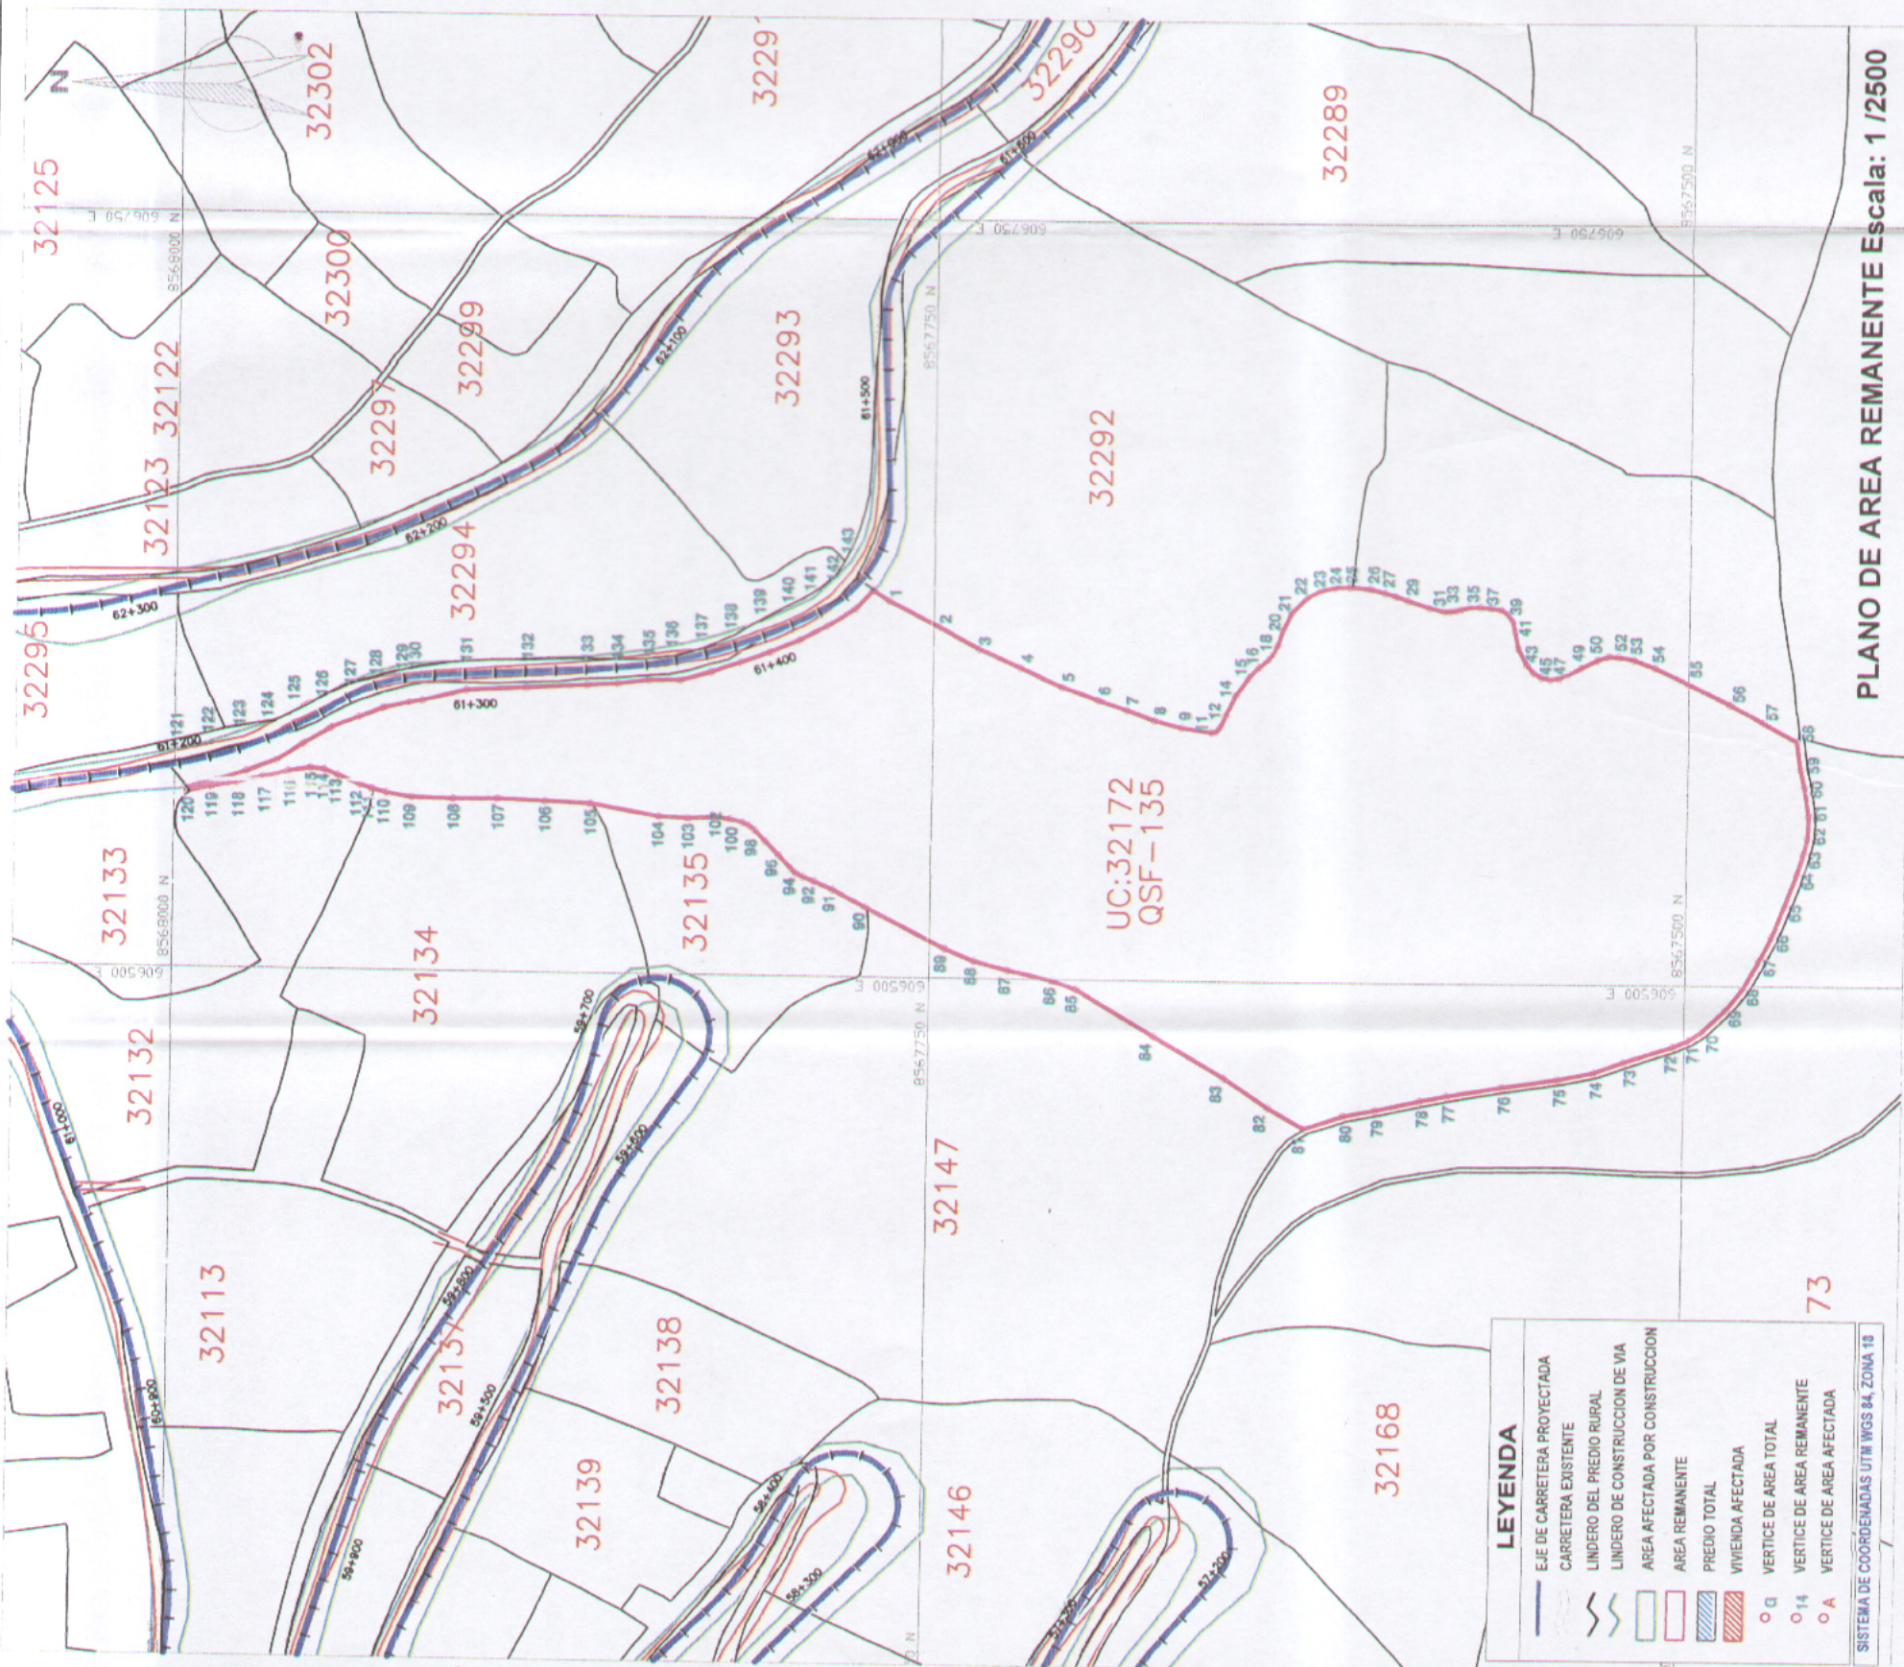

PLANO DE AREA REMANENTE Escala: 1 / 2500

LEYENDA	
	EJE DE CARRETERA PROYECTADA
	CARRETERA EXISTENTE
	LINDERO DEL PREDIO RURAL
	LINDERO DE CONSTRUCCION DE VIA
	AREA AFECTADA POR CONSTRUCCION
	AREA REMANENTE
	PREDIO TOTAL
	VIVIENDA AFECTADA
	VERTICE DE AREA TOTAL
	VERTICE DE AREA REMANENTE
	VERTICE DE AREA AFECTADA

CONSORCIO WARI S.A.

Ministerio de Transportes y Comunicaciones
 Dirección General de Afectaciones Prediales

PROYECTO: ESTUDIO DEFINITIVO PARA LA REHABILITACION Y MEJORAMIENTO DE LA CARRETERA QUINUA - SAN FRANCISCO, TRAMO : KM 26+000 - KM 79+500

CONTRATO DE SERVICIOS DE CONSULTORIA N° 236 - 08 - 135A

FECHA: FEBRERO 2010

INDICADA: 236-08-QSF - 135A

PROYECTO: PREDIO REMANENTE QSF-135 - UC: 32172

CLIENTE: OZAITA PILARES ARMANDO SILVANO